



PROFILO GEOTECNICO
CARREGGIATA EST

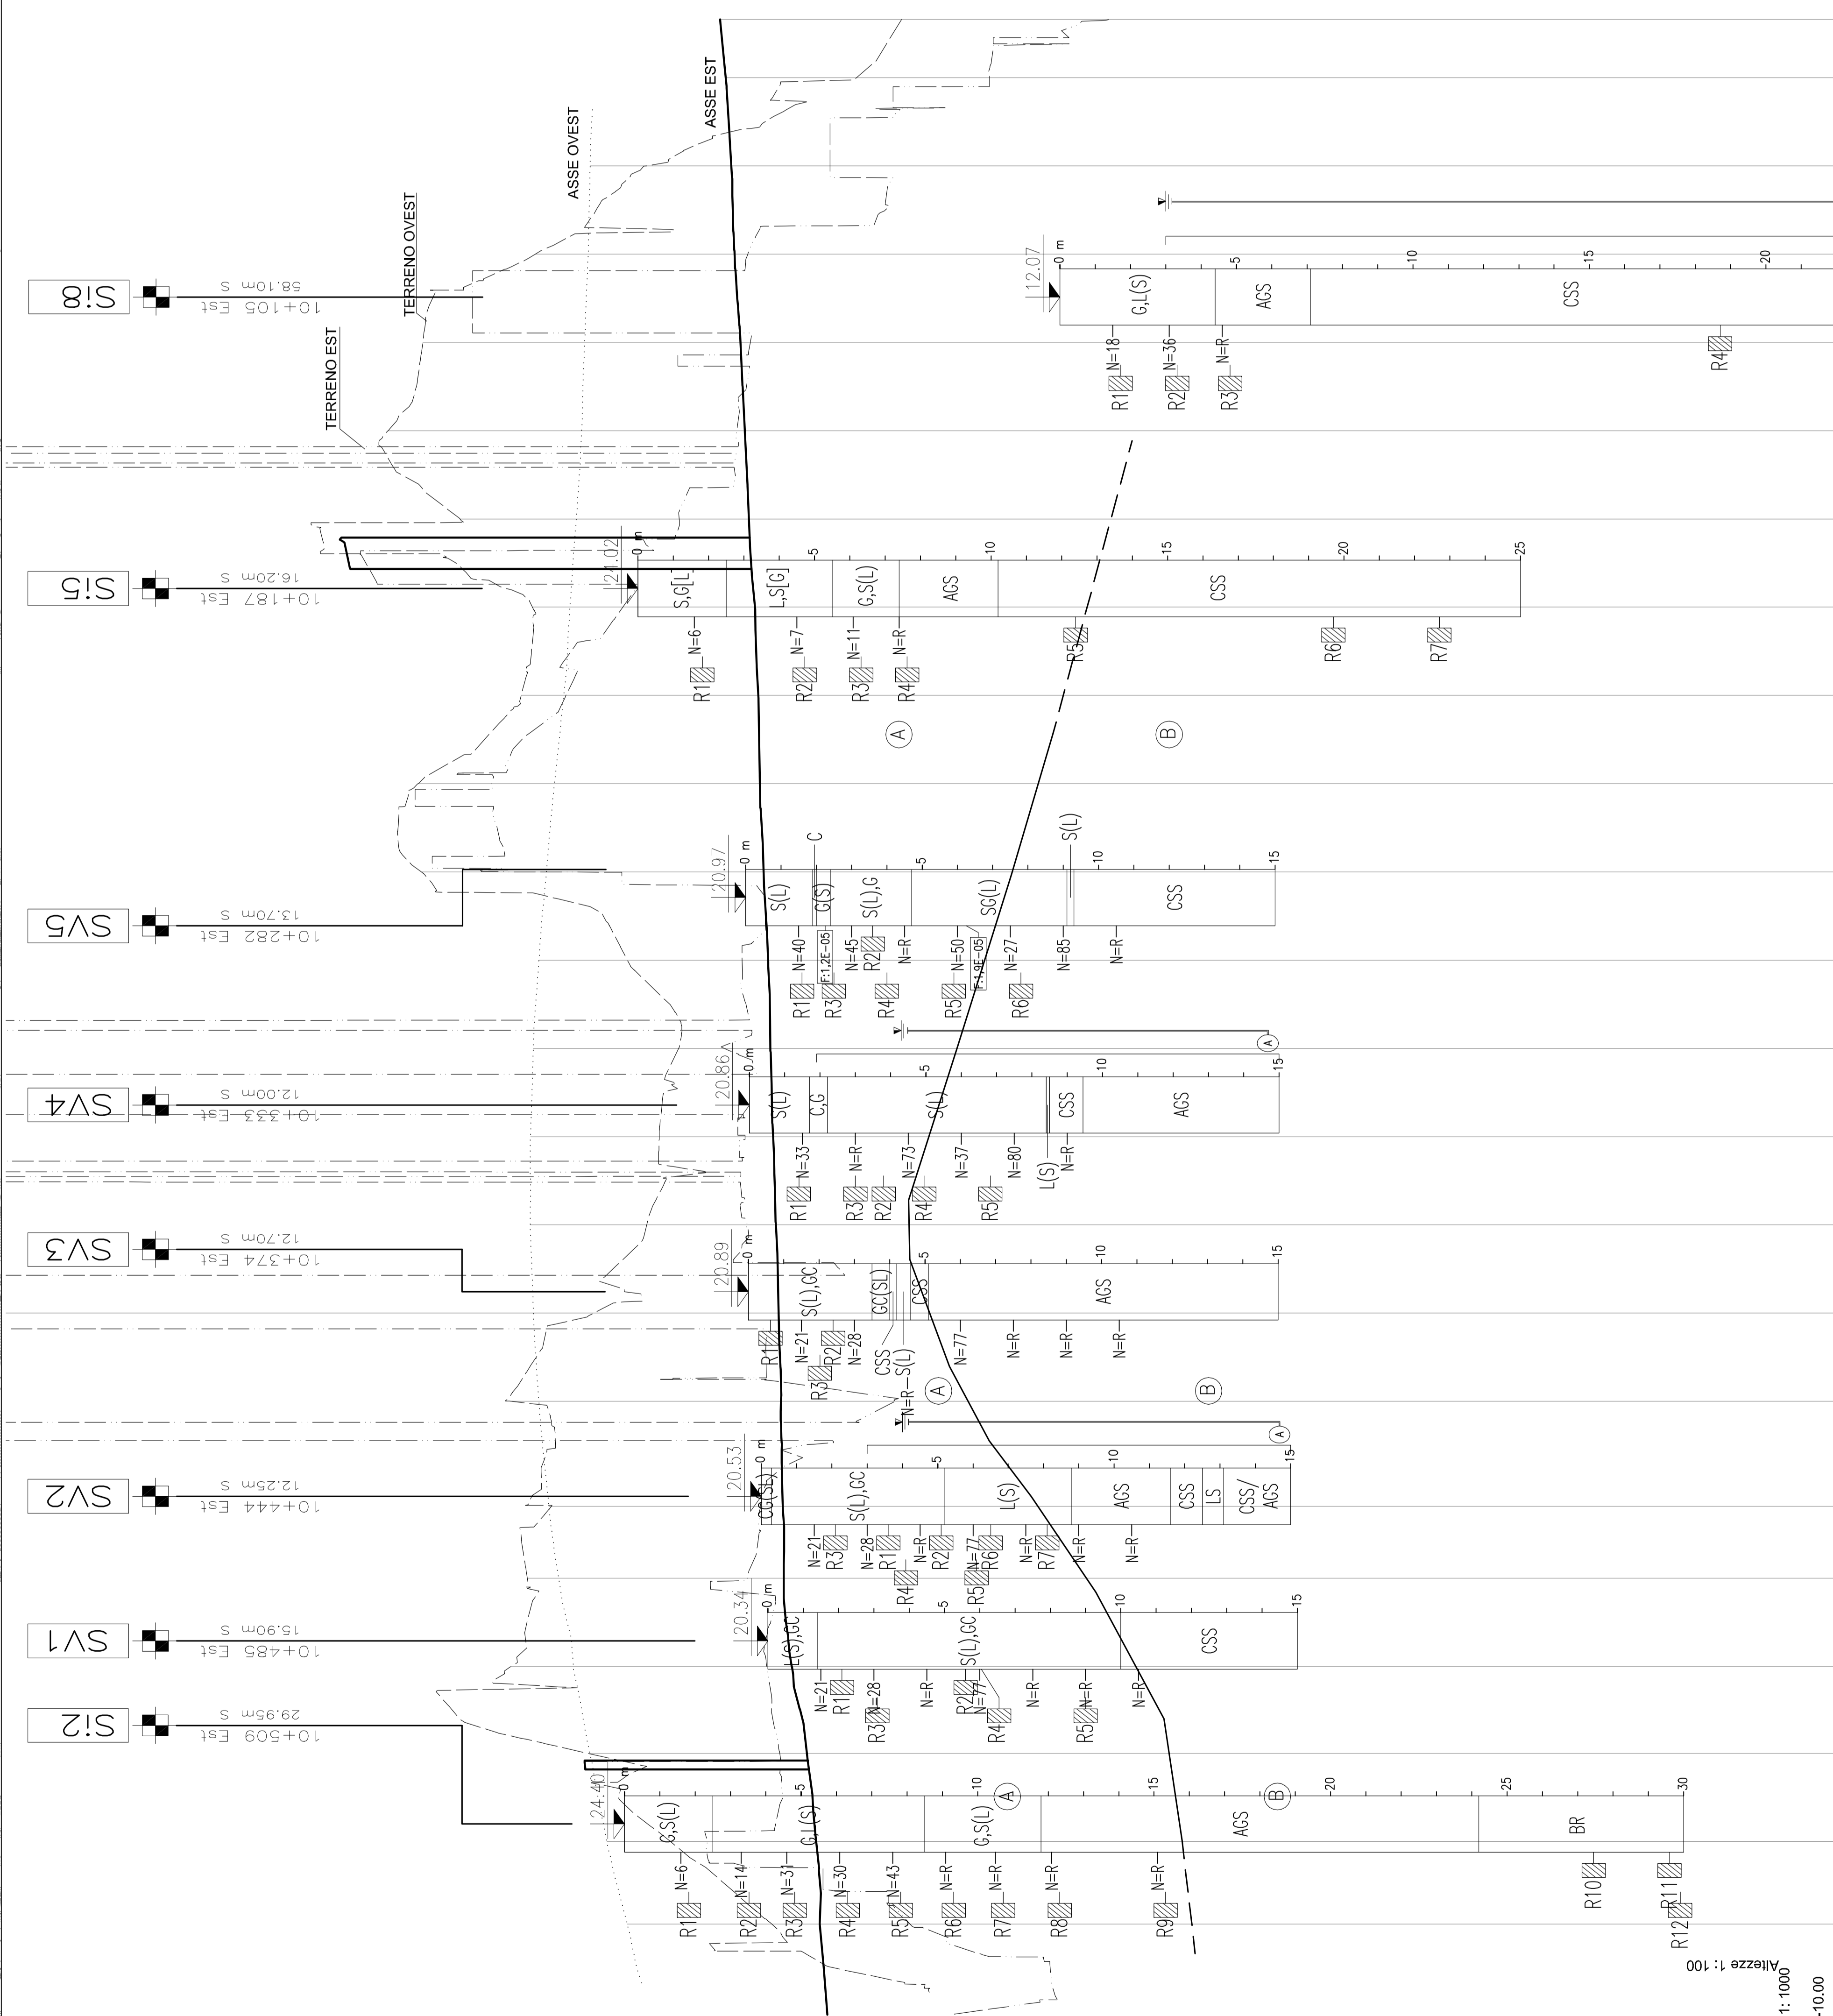


DISTANZE PROGRESSIVE	10+000	10+010	10+020	10+030	10+040	10+050	10+060	10+070	10+080	10+090	10+100	10+110	10+120	10+130	10+140	10+150	10+160	10+170	10+180	10+190	10+200	10+210	10+220	10+230	10+240	10+250	10+260	10+270	10+280	10+290	10+300	10+310	10+320	10+330	10+340	10+350	10+360	10+370	10+380	10+390	10+400	10+410	10+420	10+430	10+440	10+450	10+460	10+470	10+480	10+490	10+500	10+510	10+520	10+530	10+540	10+550	10+560	10+570	10+580	10+590	10+600	10+610	10+620	10+630	10+640	10+650	10+660	10+670	10+680	10+690	10+700	10+710	10+720	10+730	10+740	10+750	10+760	10+770	10+780	10+790	10+800	10+810	10+820	10+830	10+840	10+850	10+860	10+870	10+880	10+890	10+900	10+910	10+920	10+930	10+940	10+950	10+960	10+970	10+980	10+990	11+000
DISTANZE PARZIALI	0	10	20	
QUOTE TERRENO	10+000	10+010	10+020	10+030	10+040	10+050	10+060	10+070	10+080	10+090	10+100	10+110	10+120	10+130	10+140	10+150	10+160	10+170	10+180	10+190	10+200	10+210	10+220	10+230	10+240	10+250	10+260	10+270	10+280	10+290	10+300	10+310	10+320	10+330	10+340	10+350	10+360	10+370	10+380	10+390	10+400	10+410	10+420	10+430	10+440	10+450	10+460	10+470	10+480	10+490	10+500	10+510	10+520	10+530	10+540	10+550	10+560	10+570	10+580	10+590	10+600	10+610	10+620	10+630	10+640	10+650	10+660	10+670	10+680	10+690	10+700	10+710	10+720	10+730	10+740	10+750	10+760	10+770	10+780	10+790	10+800	10+810	10+820	10+830	10+840	10+850	10+860	10+870	10+880	10+890	10+900	10+910	10+920	10+930	10+940	10+950	10+960	10+970	10+980	10+990	11+000
QUOTE PROGETTO ASSE EST	10+000	10+010	10+020	10+030	10+040	10+050	10+060	10+070	10+080	10+090	10+100	10+110	10+120	10+130	10+140	10+150	10+160	10+170	10+180	10+190	10+200	10+210	10+220	10+230	10+240	10+250	10+260	10+270	10+280	10+290	10+300	10+310	10+320	10+330	10+340	10+350	10+360	10+370	10+380	10+390	10+400	10+410	10+420	10+430	10+440	10+450	10+460	10+470	10+480	10+490	10+500	10+510	10+520	10+530	10+540	10+550	10+560	10+570	10+580	10+590	10+600	10+610	10+620	10+630	10+640	10+650	10+660	10+670	10+680	10+690	10+700	10+710	10+720	10+730	10+740	10+750	10+760	10+770	10+780	10+790	10+800	10+810	10+820	10+830	10+840	10+850	10+860	10+870	10+880	10+890	10+900	10+910	10+920	10+930	10+940	10+950	10+960	10+970	10+980	10+990	11+000
QUOTE a 5m OGLIO EST	10+000	10+010	10+020	10+030	10+040	10+050	10+060	10+070	10+080	10+090	10+100	10+110	10+120	10+130	10+140	10+150	10+160	10+170	10+180	10+190	10+200	10+210	10+220	10+230	10+240	10+250	10+260	10+270	10+280	10+290	10+300	10+310	10+320	10+330	10+340	10+350	10+360	10+370	10+380	10+390	10+400	10+410	10+420	10+430	10+440	10+450	10+460	10+470	10+480	10+490	10+500	10+510	10+520	10+530	10+540	10+550	10+560	10+570	10+580	10+590	10+600	10+610	10+620	10+630	10+640	10+650	10+660	10+670	10+680	10+690	10+700	10+710	10+720	10+730	10+740	10+750	10+760	10+770	10+780	10+790	10+800	10+810	10+820	10+830	10+840	10+850	10+860	10+870	10+880	10+890	10+900	10+910	10+920	10+930	10+940	10+950	10+960	10+970	10+980	10+990	11+000
QUOTE a 5m OGLIO OVEST	10+000	10+010	10+020	10+030	10+040	10+050	10+060	10+070	10+080	10+090	10+100	10+110	10+120	10+130	10+140	10+150	10+160	10+170	10+180	10+190	10+200	10+210	10+220	10+230	10+240	10+250	10+260	10+270	10+280	10+290	10+300	10+310	10+320	10+330	10+340	10+350	10+360	10+370	10+380	10+390	10+400	10+410	10+420	10+430	10+440	10+450	10+460	10+470	10+480	10+490	10+500	10+510	10+520	10+530	10+540	10+550	10+560	10+570	10+580	10+590	10+600	10+610	10+620	10+630	10+640	10+650	10+660	10+670	10+680	10+690	10+700	10+710	10+720	10+730	10+740	10+750	10+760	10+770	10+780	10+790	10+800	10+810	10+820	10+830	10+840	10+850	10+860	10+870	10+880	10+890	10+900	10+910	10+920	10+930	10+940	10+950	10+960	10+970	10+980	10+990	11+000
ETTONETRICHIE	10+000	10+010	10+020	10+030	10+040	10+050	10+060	10+070	10+080	10+090	10+100	10+110	10+120	10+130	10+140	10+150	10+160	10+170	10+180	10+190	10+200	10+210	10+220	10+230	10+240	10+250	10+260	10+270	10+280	10+290	10+300	10+310	10+320	10+330	10+340	10+350	10+360	10+370	10+380	10+390	10+400	10+410	10+420	10+430	10+440	10+450	10+460	10+470	10+480	10+490	10+500	10+510	10+520	10+530	10+540	10+550	10+560	10+570	10+580	10+590	10+600	10+610	10+620	10+630	10+640	10+650	10+660	10+670	10+680	10+690	10+700	10+710	10+720	10+730	10+740	10+750	10+760	10+770	10+780	10+790	10+800	10+810	10+820	10+830	10+840	10+850	10+860	10+870	10+880	10+890	10+900	10+910	10+920	10+930	10+940	10+950	10+960	10+970	10+980	10+990	11+000

LEGENDA INDAGINI

SONDAGGIO GEONOSTICO

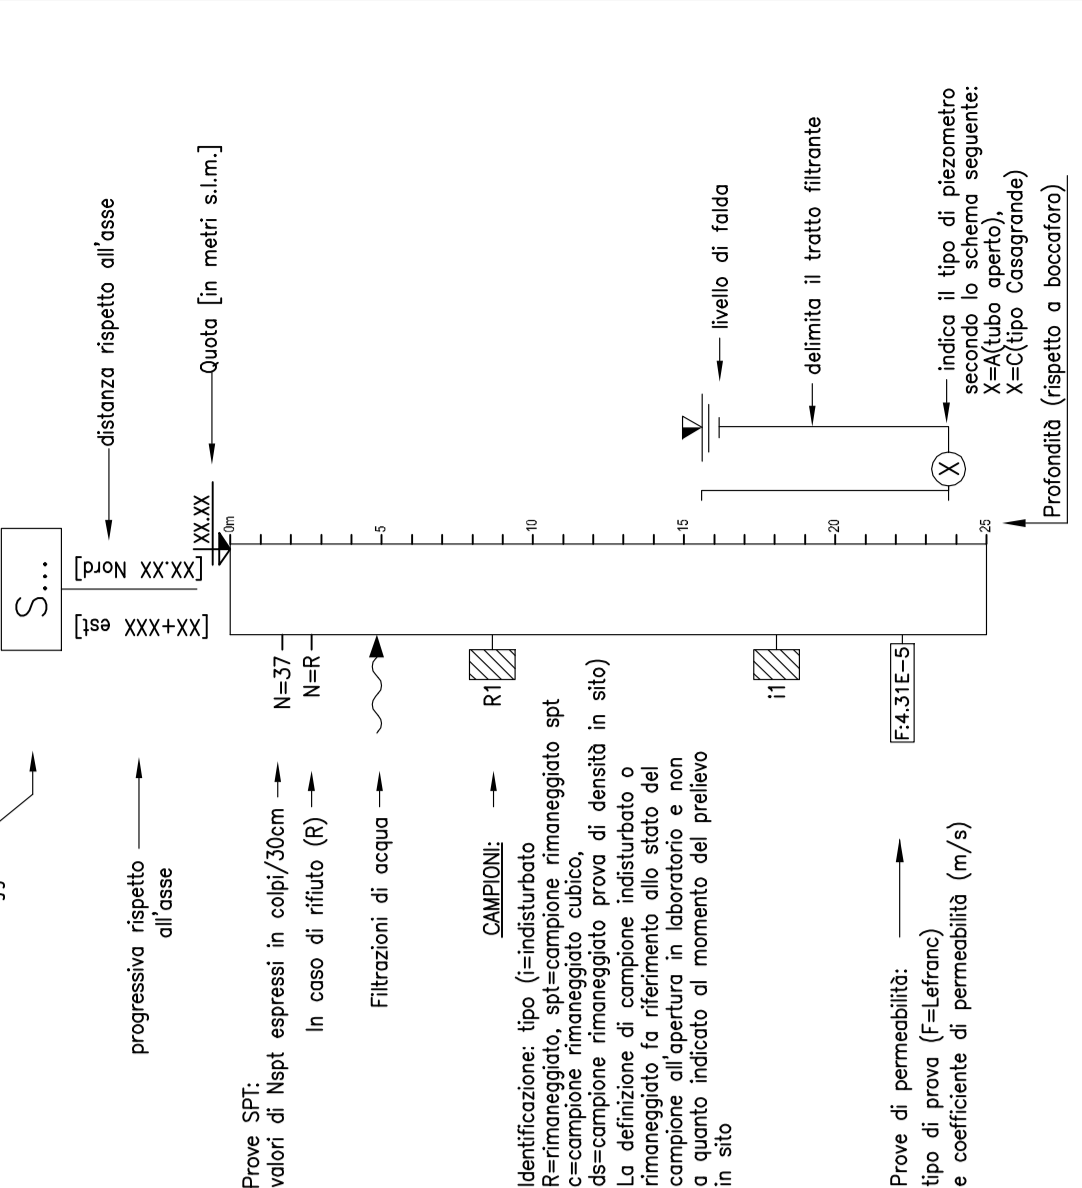

DESCRIZIONE SCHEMATICA TERRENO

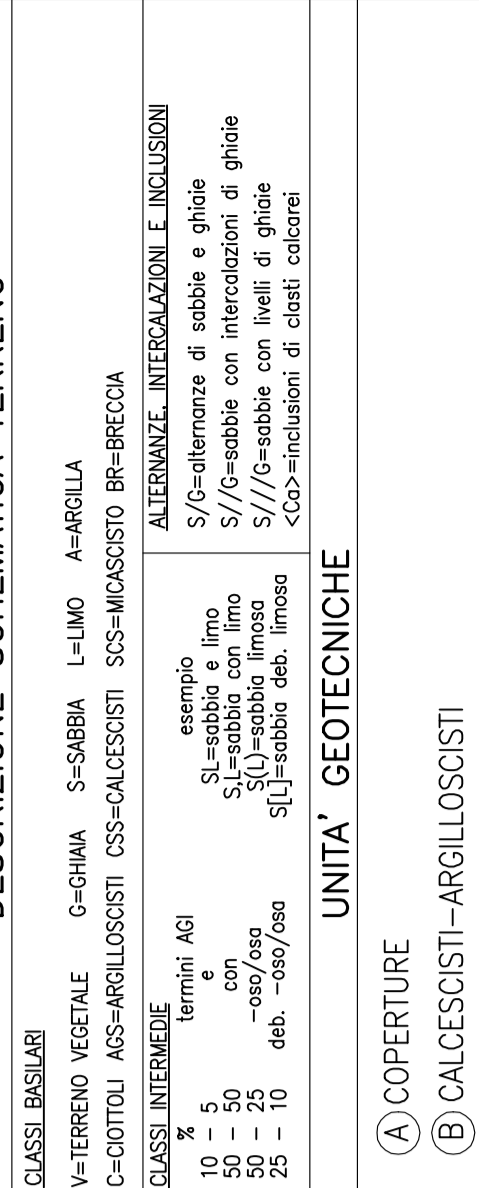

LEGENDA PROFILO



autostrade // per l'italia

AUTOSTRADA A10 GENOVA – VENTIMIGLIA
DA PROGR. 10+025.50 A PROGR. 10+605.800
PIANO DI RISANAMENTO ACUSTICO AI SENSI
DELLA LEGGE QUADRO N° 447/95
PROGETTO ESECUTIVO

DOCUMENTAZIONE GENERALE

GEOTECNICA

PLANIMETRIA E PROFILO GEOTECNICO IN CARREGGIATA EST
DA PROGR. 10+025 A PROGR. 10+565

I. RESPONSABILI PROGETTAZIONE INGEGNERIA Ing. Massimo Gualandri Data: 19/05/2015 RESPONSABILE LUDICO APE										II. RESPONSABILI INTERPRETAZIONE INGEGNERIA Ing. Massimo Gualandri Data: 19/05/2015 CAPO PROGETTO										III. DIRETTORE TECNICO Ing. Massimo Gualandri Data: 19/05/2015 RESPONSABILE LUDICO APE									
VERBA										REFERENZIALE (CANTIERE)										DATA									
CANTIERE										CANTIERE										CANTIERE									
CANTIERE										CANTIERE										CANTIERE									
