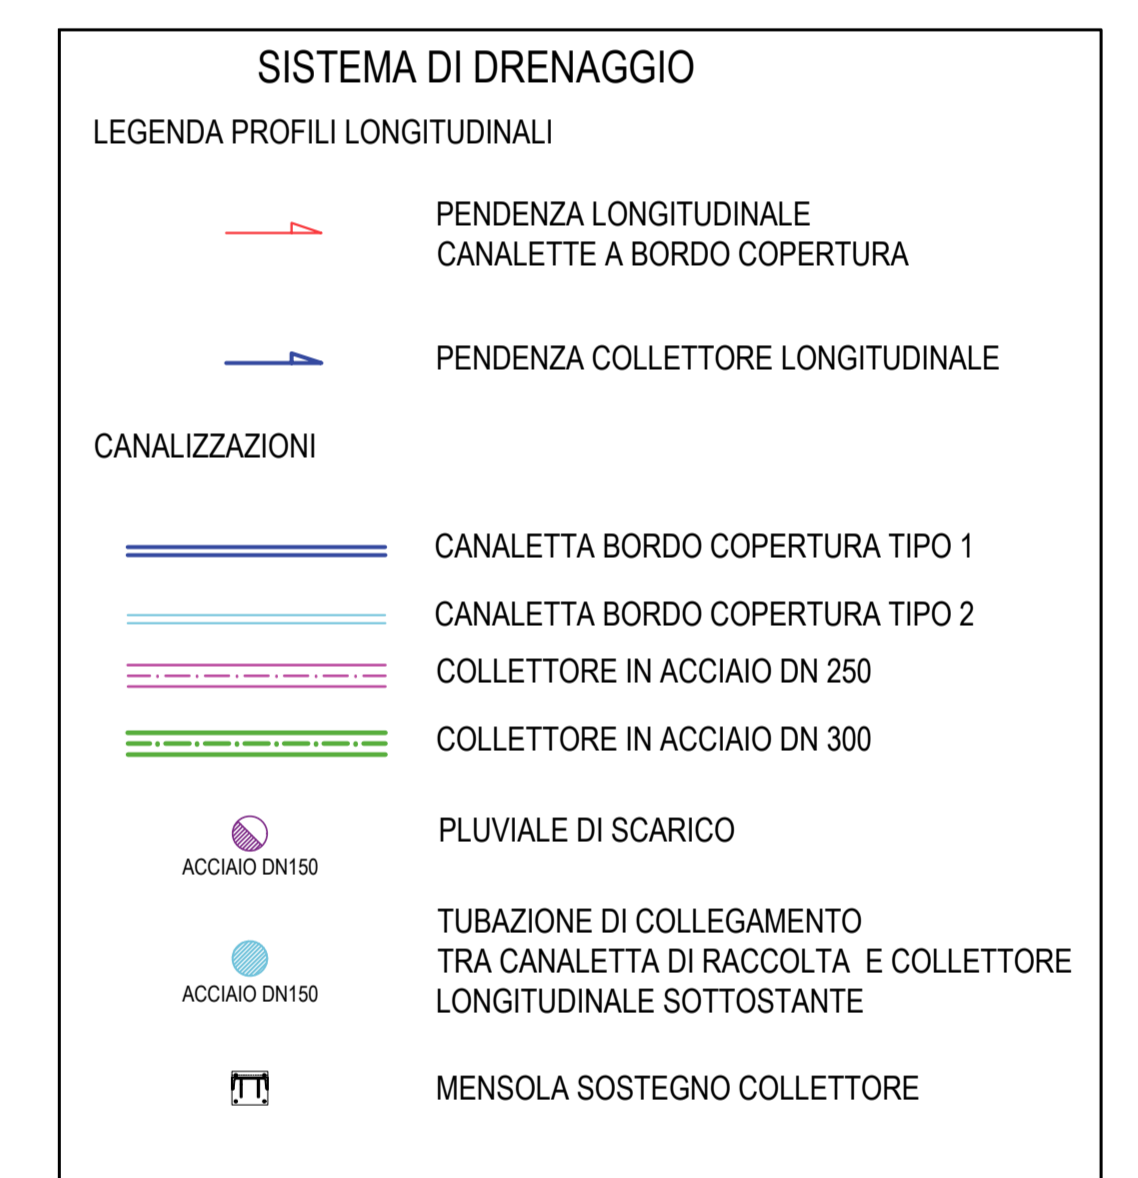
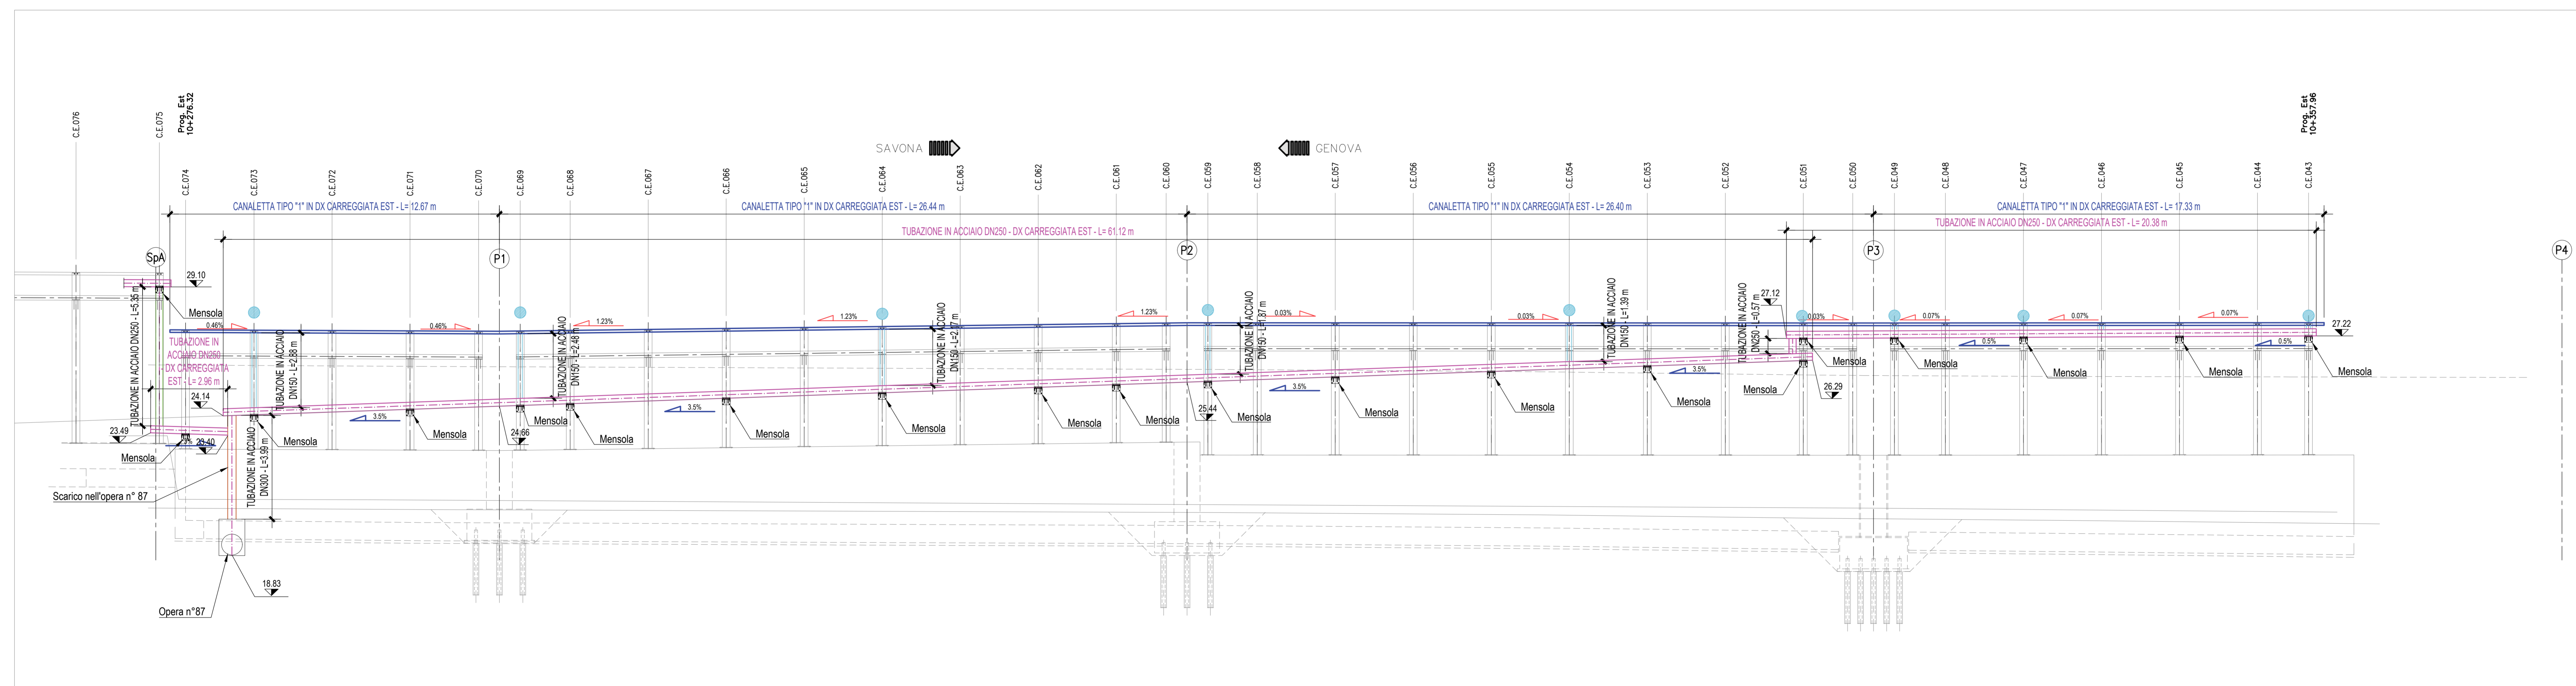
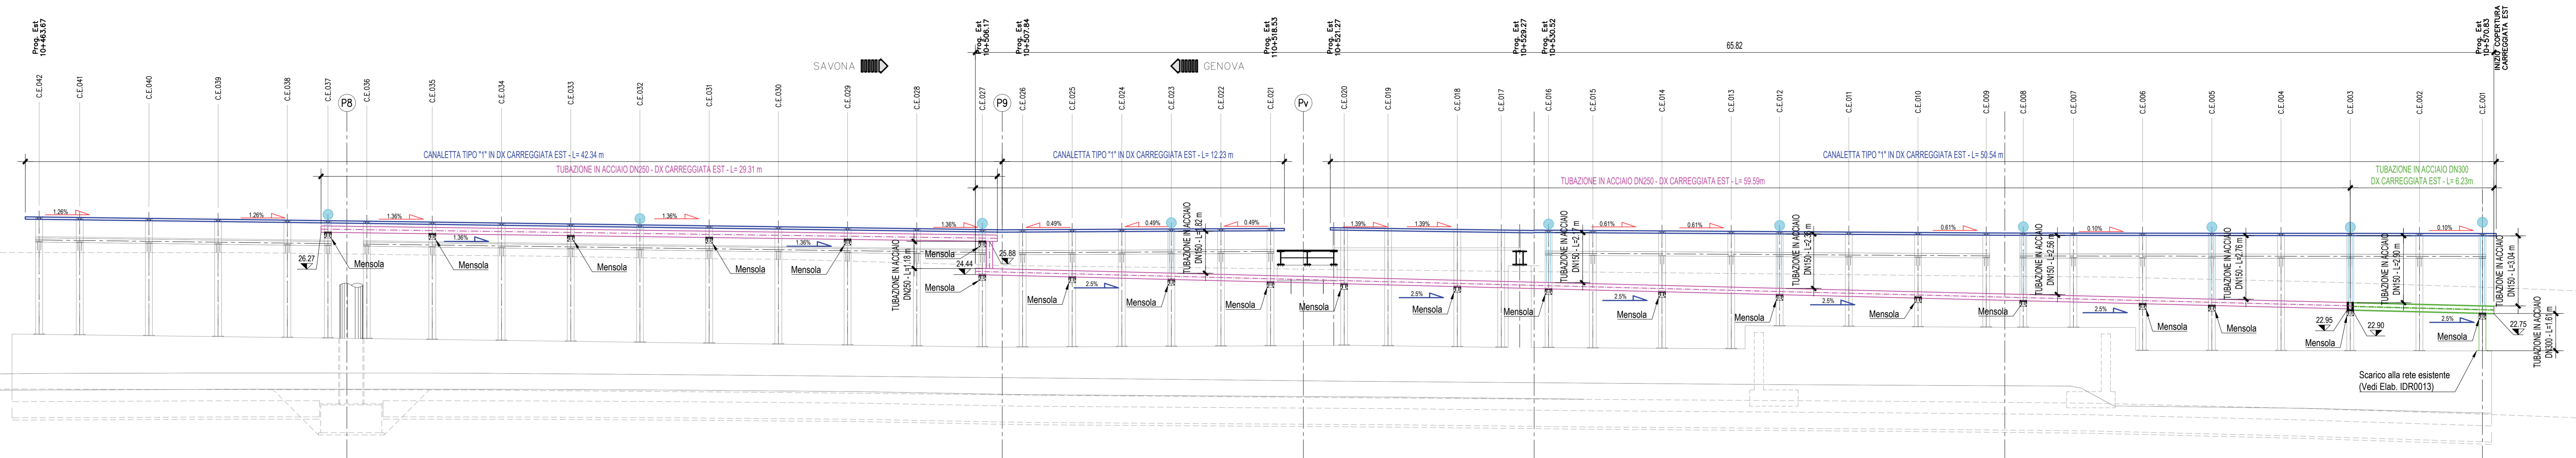


PROGRESSIVE IN ASSE TRACCIAMENTO


**autostrade** // *per l'italia*

AUTOSTRADA A10 GENOVA - VENTIMIGLIA  
DA PROGR. 10+025.50 A PROGR. 10+605.800  
PIANO DI RISANAMENTO ACUSTICO AI SENSI  
DELLA LEGGE QUADRO N° 447/95

## PROGETTO ESECUTIVO

IDROLOGIA E IDRAULICA
SISTEMA DI DRENAGGIO DEL CORPO STRADALE

PROFILI LONGITUDINALI  
Prospetto in Destra Carreggiata Est – Tav.1

IL RESPONSABILE PROIEZIONE SPECIALISTA Ing. Paolo De Paoli Ord. Ingeg. Polo N°739												IL RESPONSABILE INTEGRATORE PREDIZIONI SPECIALISTA Ing. Danilo D'Alessandro Ord. Ingeg. L'Equipe N° 1503												IL DIRETTORE TECNICO Ing. Massimiliano Giacobbi Ord. Ingeg. Milano N° 20748																							
RESPONSABILE UFFICIO DR												CNDI PROGETTO												RESPONSABILE DIVISIONE ESECUCIO E NUOVE ATTIVITA'																							
WBS												RIFERIMENTO ELABORAZIONE												DATA												REVISIONE											
				DETTORE				INTERNO				N.Pros.				Lavoro				Fase				In p. progressiva				Realiz.				SETTEMBRE 2016				GOTO				APRILE 2018							
—				—				—				—				—				—				—				—				—				SCALA:				1:100							
111000202												IDRO0000																																			
												ELABORAZIONE DANICA A CURA DI: 																																			
												ELABORAZIONE PROGETTUALE A CURA DI: 																																			
CONFEZIONATA A CURA DI:																								VISTO DEL COMMITTENTE												VISTO DEL CONCEDENTE											
																								 per l'Italia																							
												BUP, Ing. Saverio Ianni												Ministero delle Infrastrutture e dei Trasporti																							

