


LEGENDA	
	F.O. MULTIMODALE 4x62.5/125
	COLLEGAMENTO ETHERNET RAME IN CAVO UTP/FTP CAT.5E
	SWITCH ETHERNET MOXA IKS-6726A SIMILARE O EQUIVALENTE

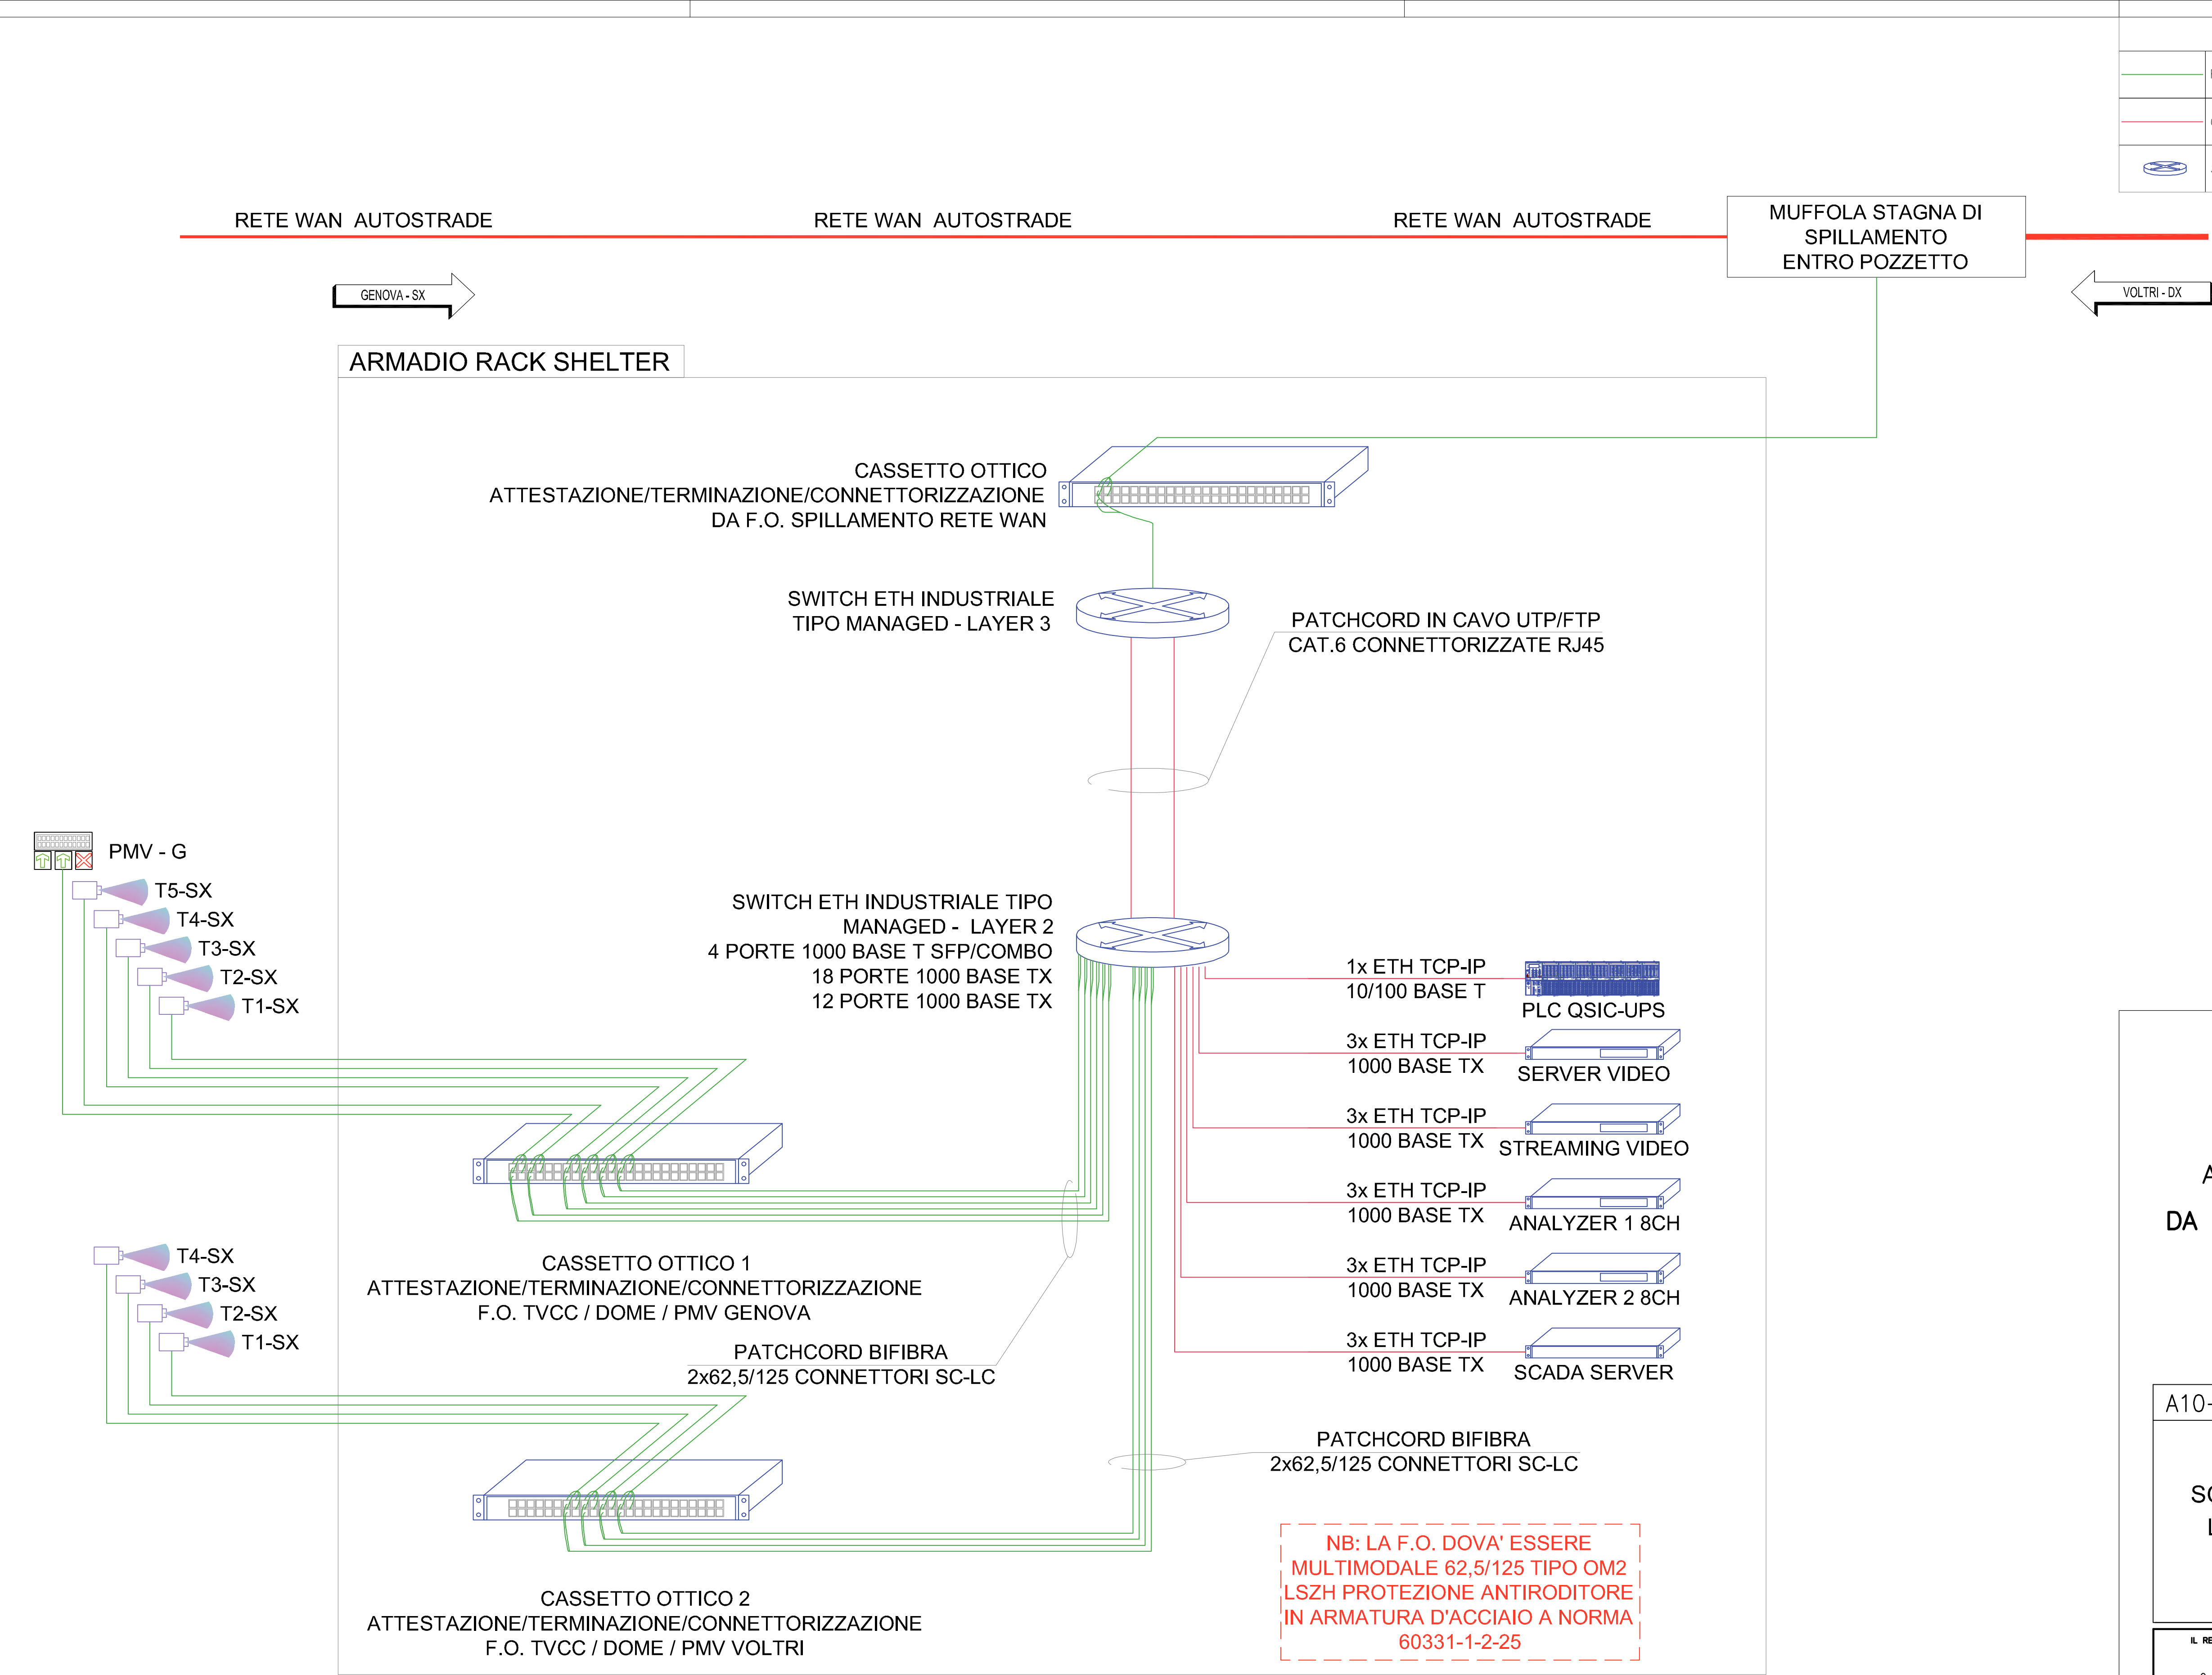

autostrade *per l'italia*

AUTOSTRADA A10 GENOVA – VENTIMIGLIA
DA PROGR. 10+025.50 A PROGR. 10+605.800
PIANO DI RISANAMENTO ACUSTICO AI SENSI
DELLA LEGGE QUADRO N° 447/95
PROGETTO ESECUTIVO

A10–GALLERIA ANTIRUMORE IN LOCALITA' PRA' PALMARO

SCHEMA GENERALE COLLEGAMENTI RETE DATI
LOCALE E CONNETTIVITÀ VERSO L'ESTERNO

IL RESPONSABILE PROGETTAZIONE SPECIALISTICA Ing. Luigi Schiavetta Ord. Ingg. Pavia N. 1272 RESPONSABILE UFFICIO IMP		IL RESPONSABILE INTEGRAZIONE PRESTAZIONI SPECIALISTICHE Ing. Danilo D'Alessandro Ord. Ingg. Milano N. 20746 CAPO PROGETTO		IL DIRETTORE TECNICO Ing. Massimiliano Giacobbi Ord. Ingg. Milano N. 20746 RESPONSABILE DIVISIONE ESERCIZIO E NUOVE ATTIVITÀ							
WBS		RIFERIMENTO			ELABORATO		DATA:		REVISIONE		
—		DIRETTORE		FILE		LUGLIO 2016		n.		data	
—		codice commessa		N°Prog		ufficio		n. progressivo		Rev.	
—		11100202		IMP0013		SCALA:					

per Atlantia

CONSULENZA
A CURA DI :
ISM ENGINEERING S.r.l.
Via di Porta Nuova, 5 - 10124 - GENOVA
Tel. 010/5125 9111-101015/25/35/45
www.ism-engineering.it

ELABORAZIONE GRAFICA
A CURA DI :
ELABORAZIONE PROGETTUALE
A CURA DI :

VISTO DEL COMMITTENTE autostrade <i>per l'italia</i> RUP: Ing. Piero Indelli		VISTO DEL CONCEDENTE Ministero delle Infrastrutture e dei Trasporti DIPARTIMENTO PER LE INFRASTRUTTURE, GLI ATTI DI INFRASTRUTTURE E I TRASPORTI DIREZIONE REGIONALE DELLO SCACQUEMANTO ADRIATICO	
--	--	---	--

IL PRESENTE DOCUMENTO NON POTRÀ ESSERE COPIATO, RIPRODOTTO O ALTAMENTE PUBBLICATO, IN TUTTO O IN PARTE, SENZA IL CONSENSO SCRITTO DELLA SOC. AUTOSTRADE PER L'ITALIA - S.p.A. - SONO UTILIZZATI NON AUTORIZZATI - SANI' PERSECUITO A NORMA DI LEGGE.
THIS DOCUMENT MAY NOT BE COPIED, REPRODUCED OR PUBLISHED, EITHER IN PART OR IN ITS ENTIRETY, WITHOUT THE WRITTEN PERMISSION OF SOC. AUTOSTRADE PER L'ITALIA S.p.A. UNAUTHORIZED USE WILL BE PROSECUTED BY LAW.