


SEZ.3: TIPOLOGICI LAVORAZIONI

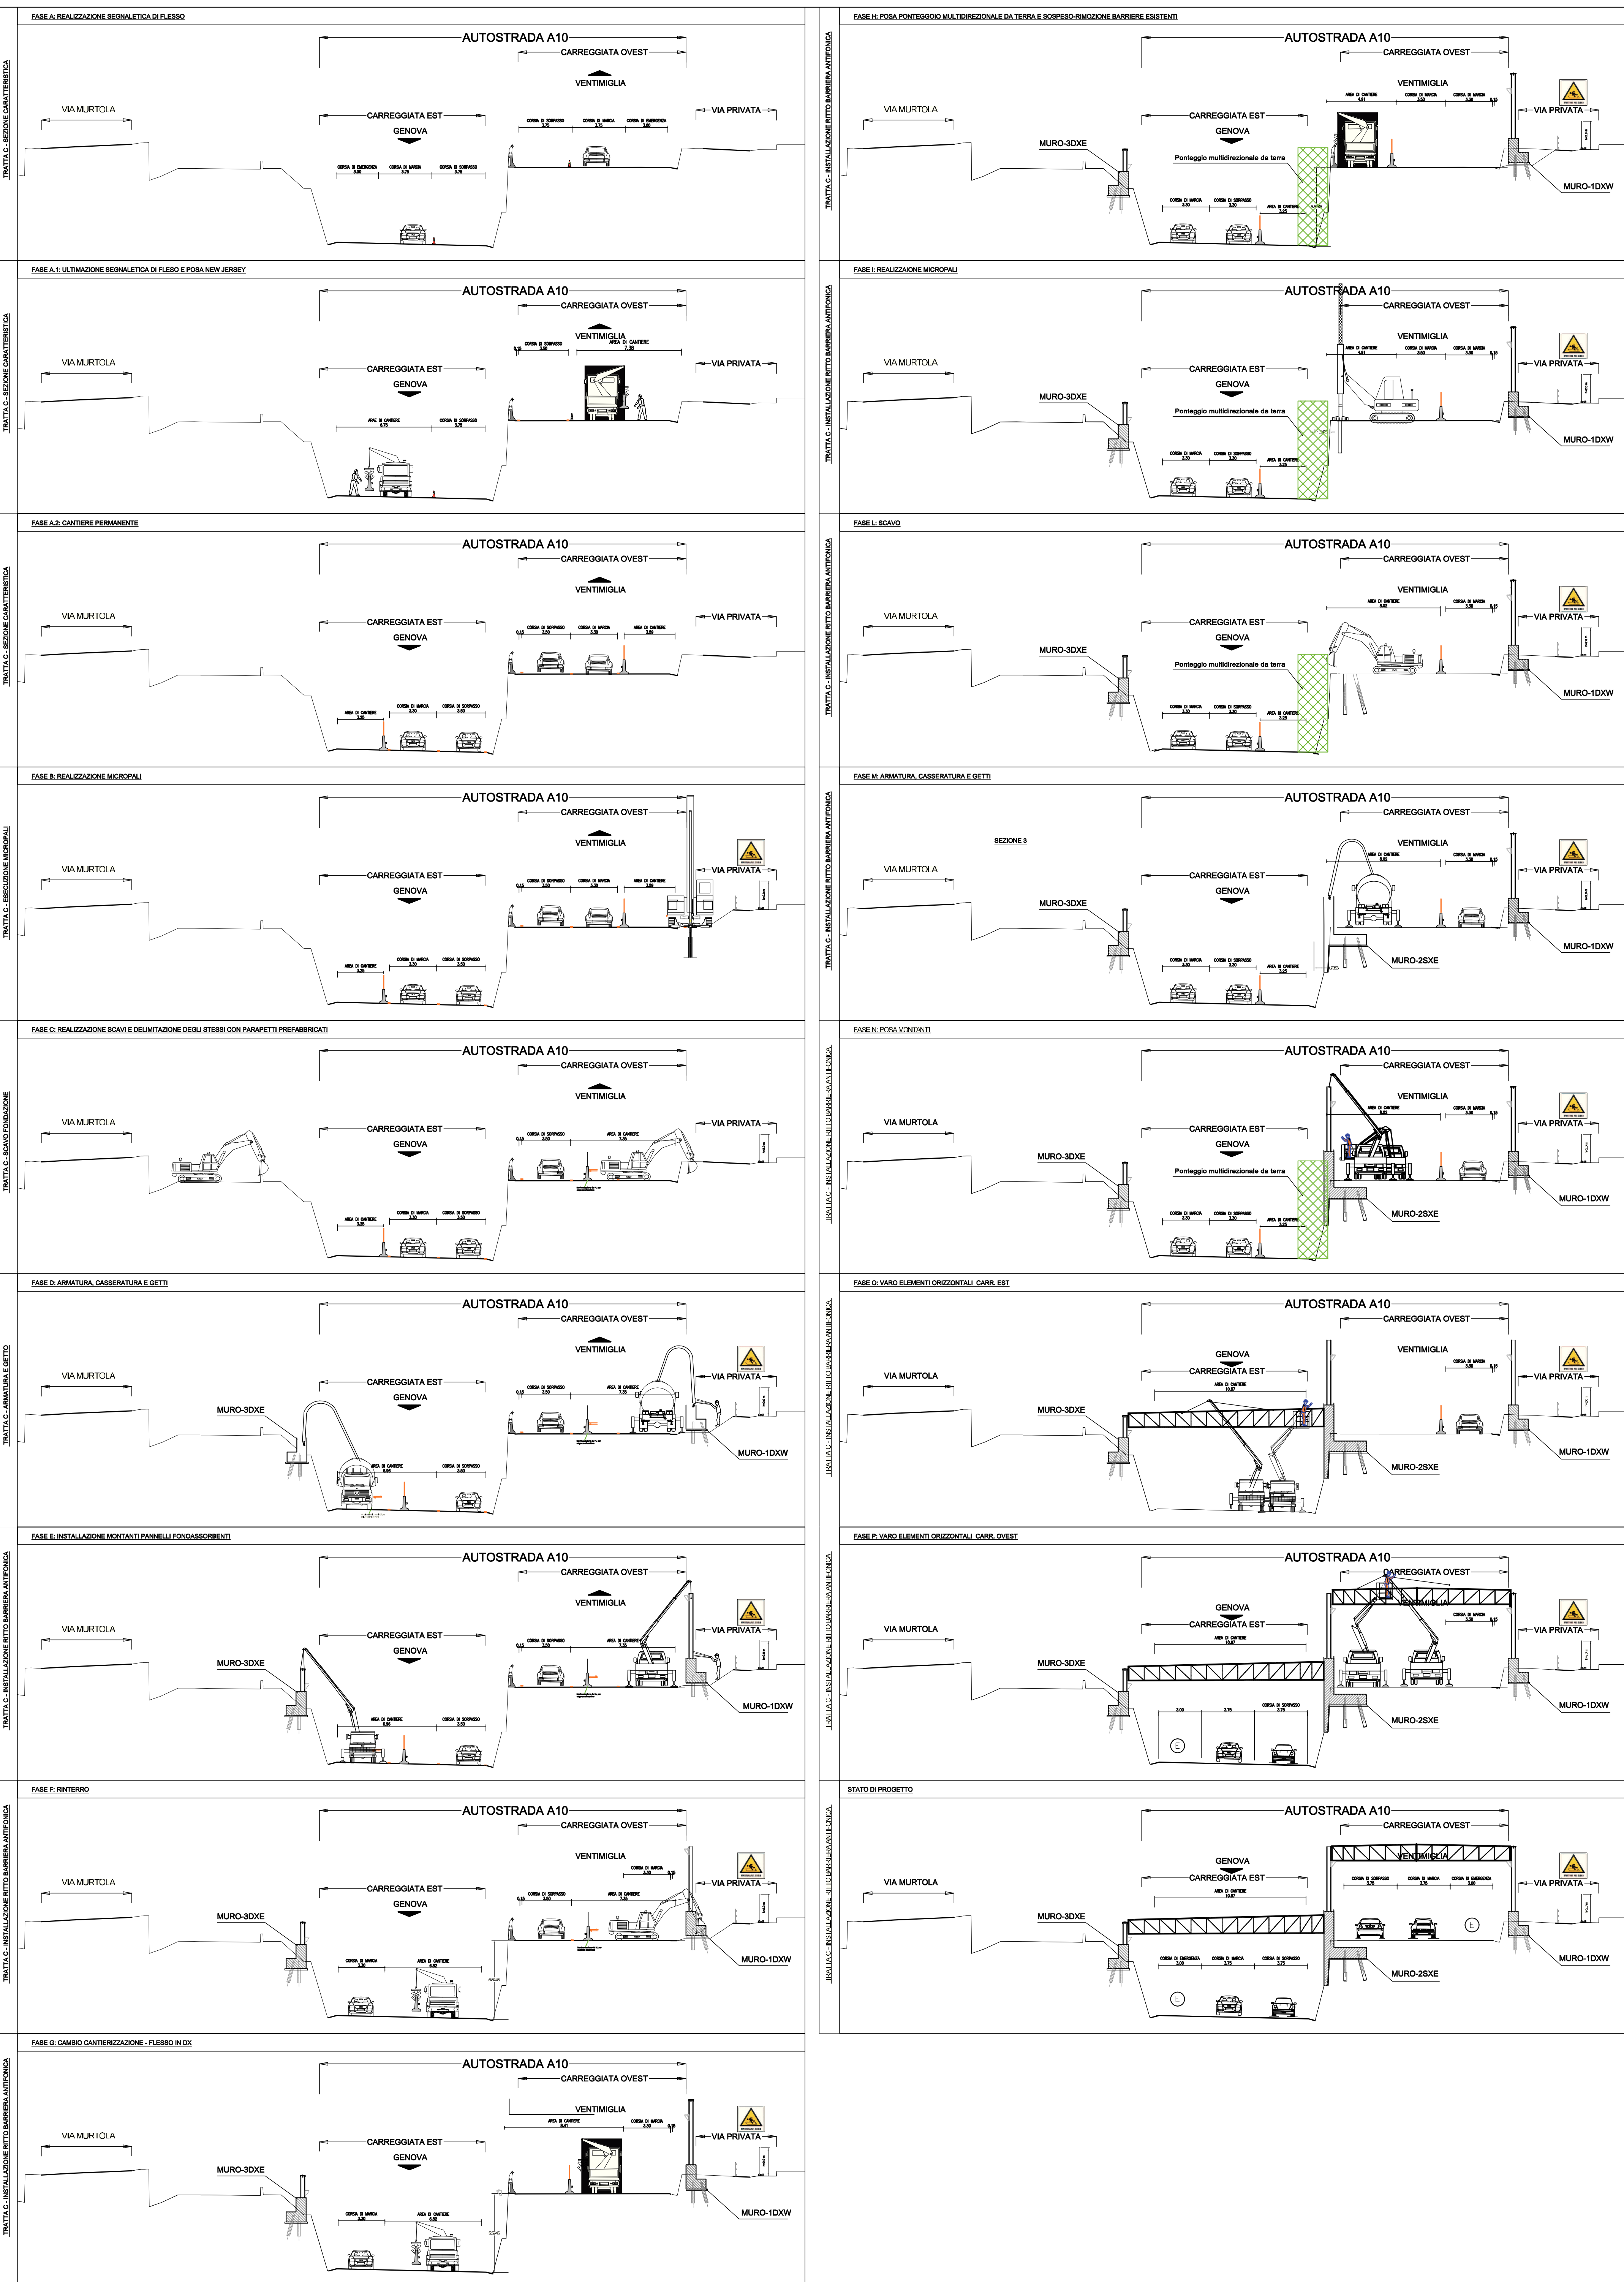

PLANIMETRIA E INDIVIDUAZIONE DELLE SEZIONI CARATTERISTICHE


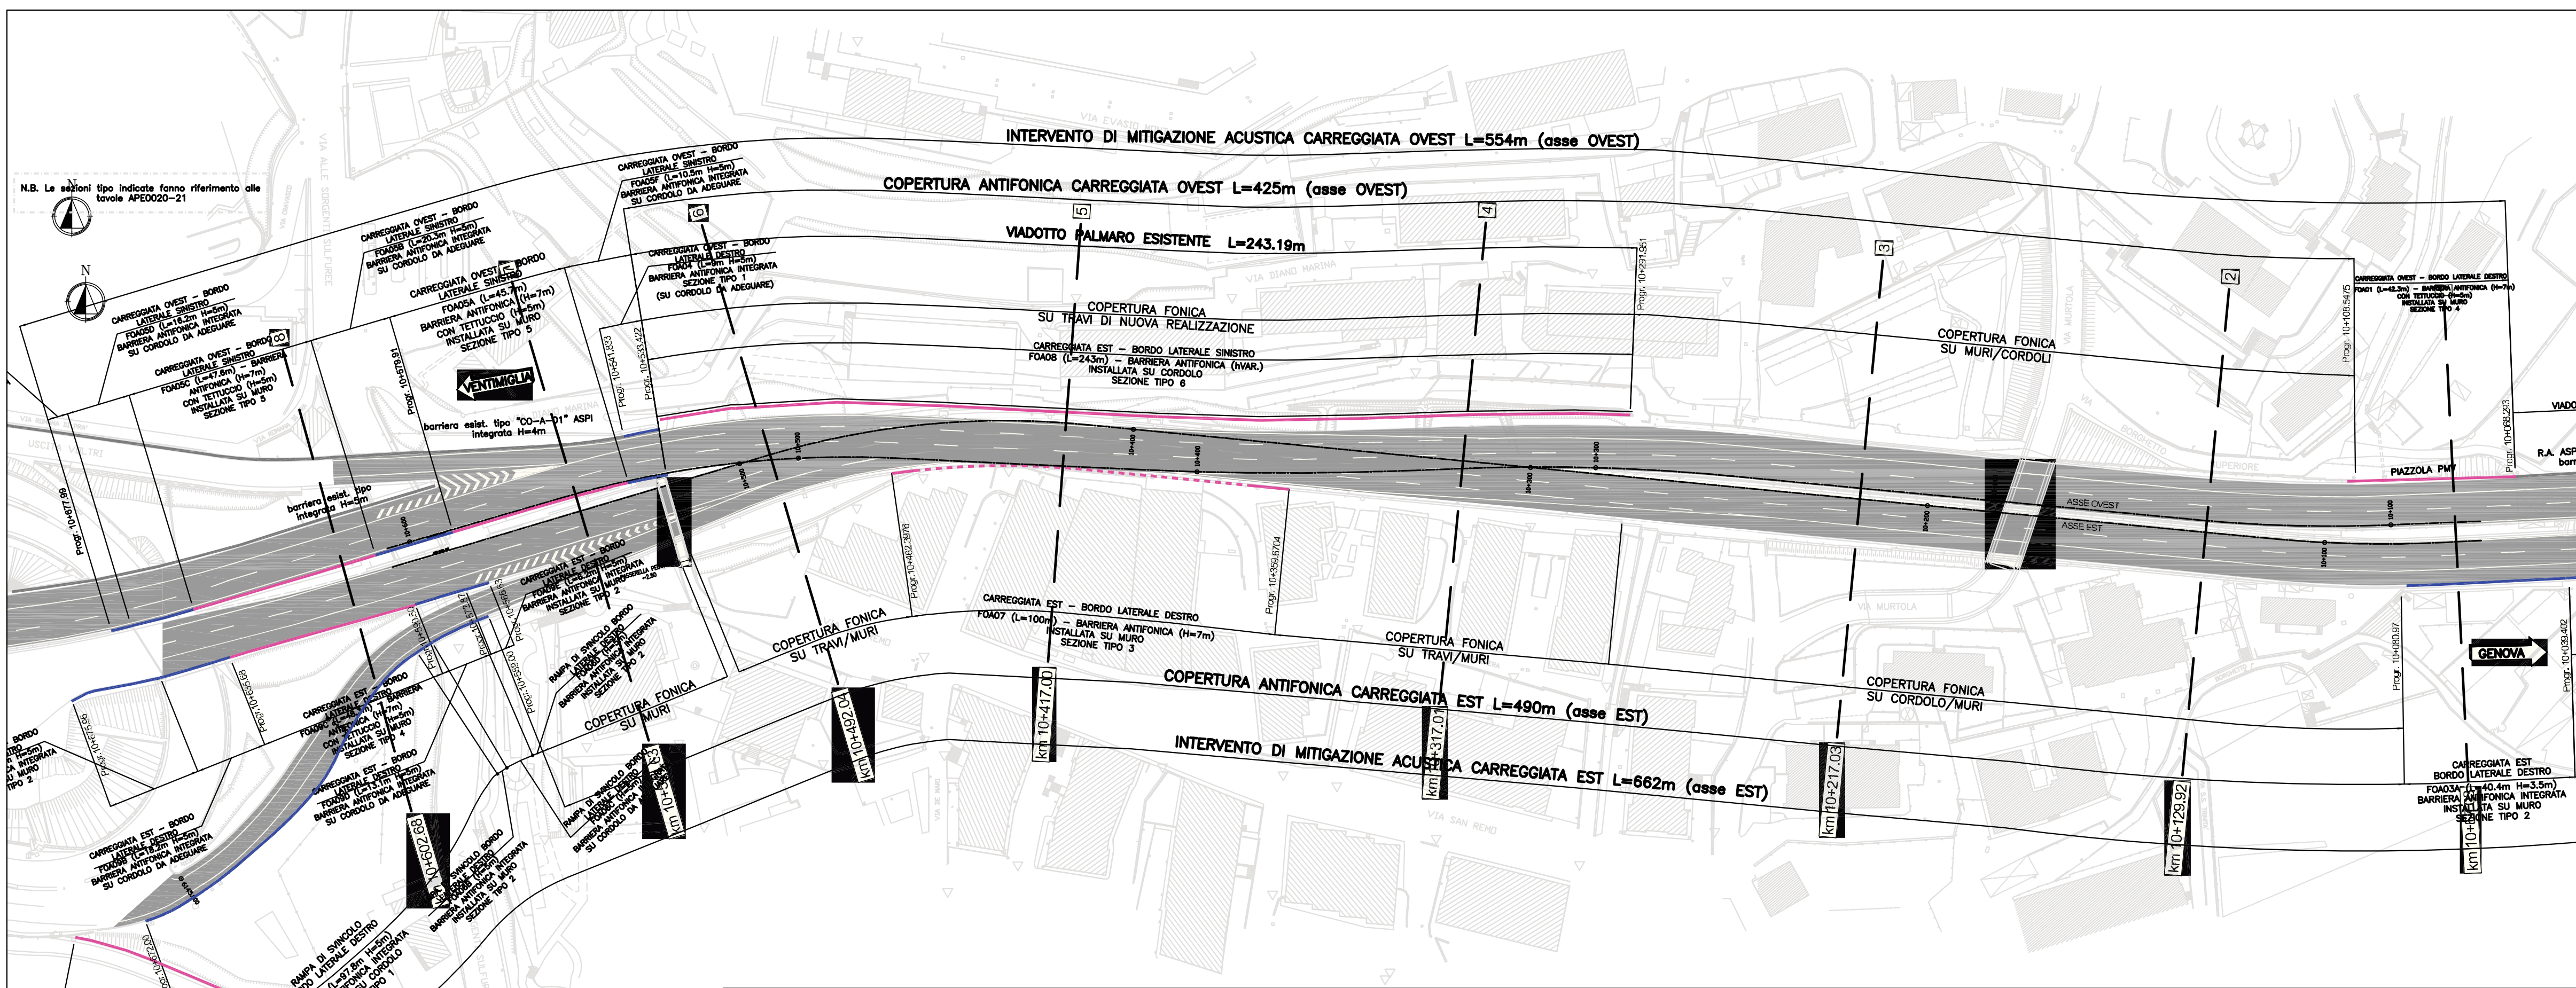


TABELLA RIEPILOGO RISCHI E SEGNALETICA

Fasi	Rischi														Segnaletica da allestire					
SEZIONE 1																				
SEZIONE 2																				
SEZIONE 3																				
SEZIONE 4																				
SEZIONE 5																				
SEZIONE 6																				

Rischio investimento	
Rischio seppellimento (specifico)	
Rischio seppellimento (aggiuntivo)	
Rischio caduta all'interno di scavi aperti	
Rischio scivolamento	
Rischio di caduta materiali dall'alto per movimentazione	
Rischio incendio/esplorazione per uso mezzi e attrezzature di lavoro	
Rischio elettrocuzione	
Rischio esposizione al rumore	
Rischio esposizione a sost. chimiche per movimenti terra, perforazioni ecc.	

SEZ.4: TIPOLOGICI LAVORAZIONI SU VIADOTTO

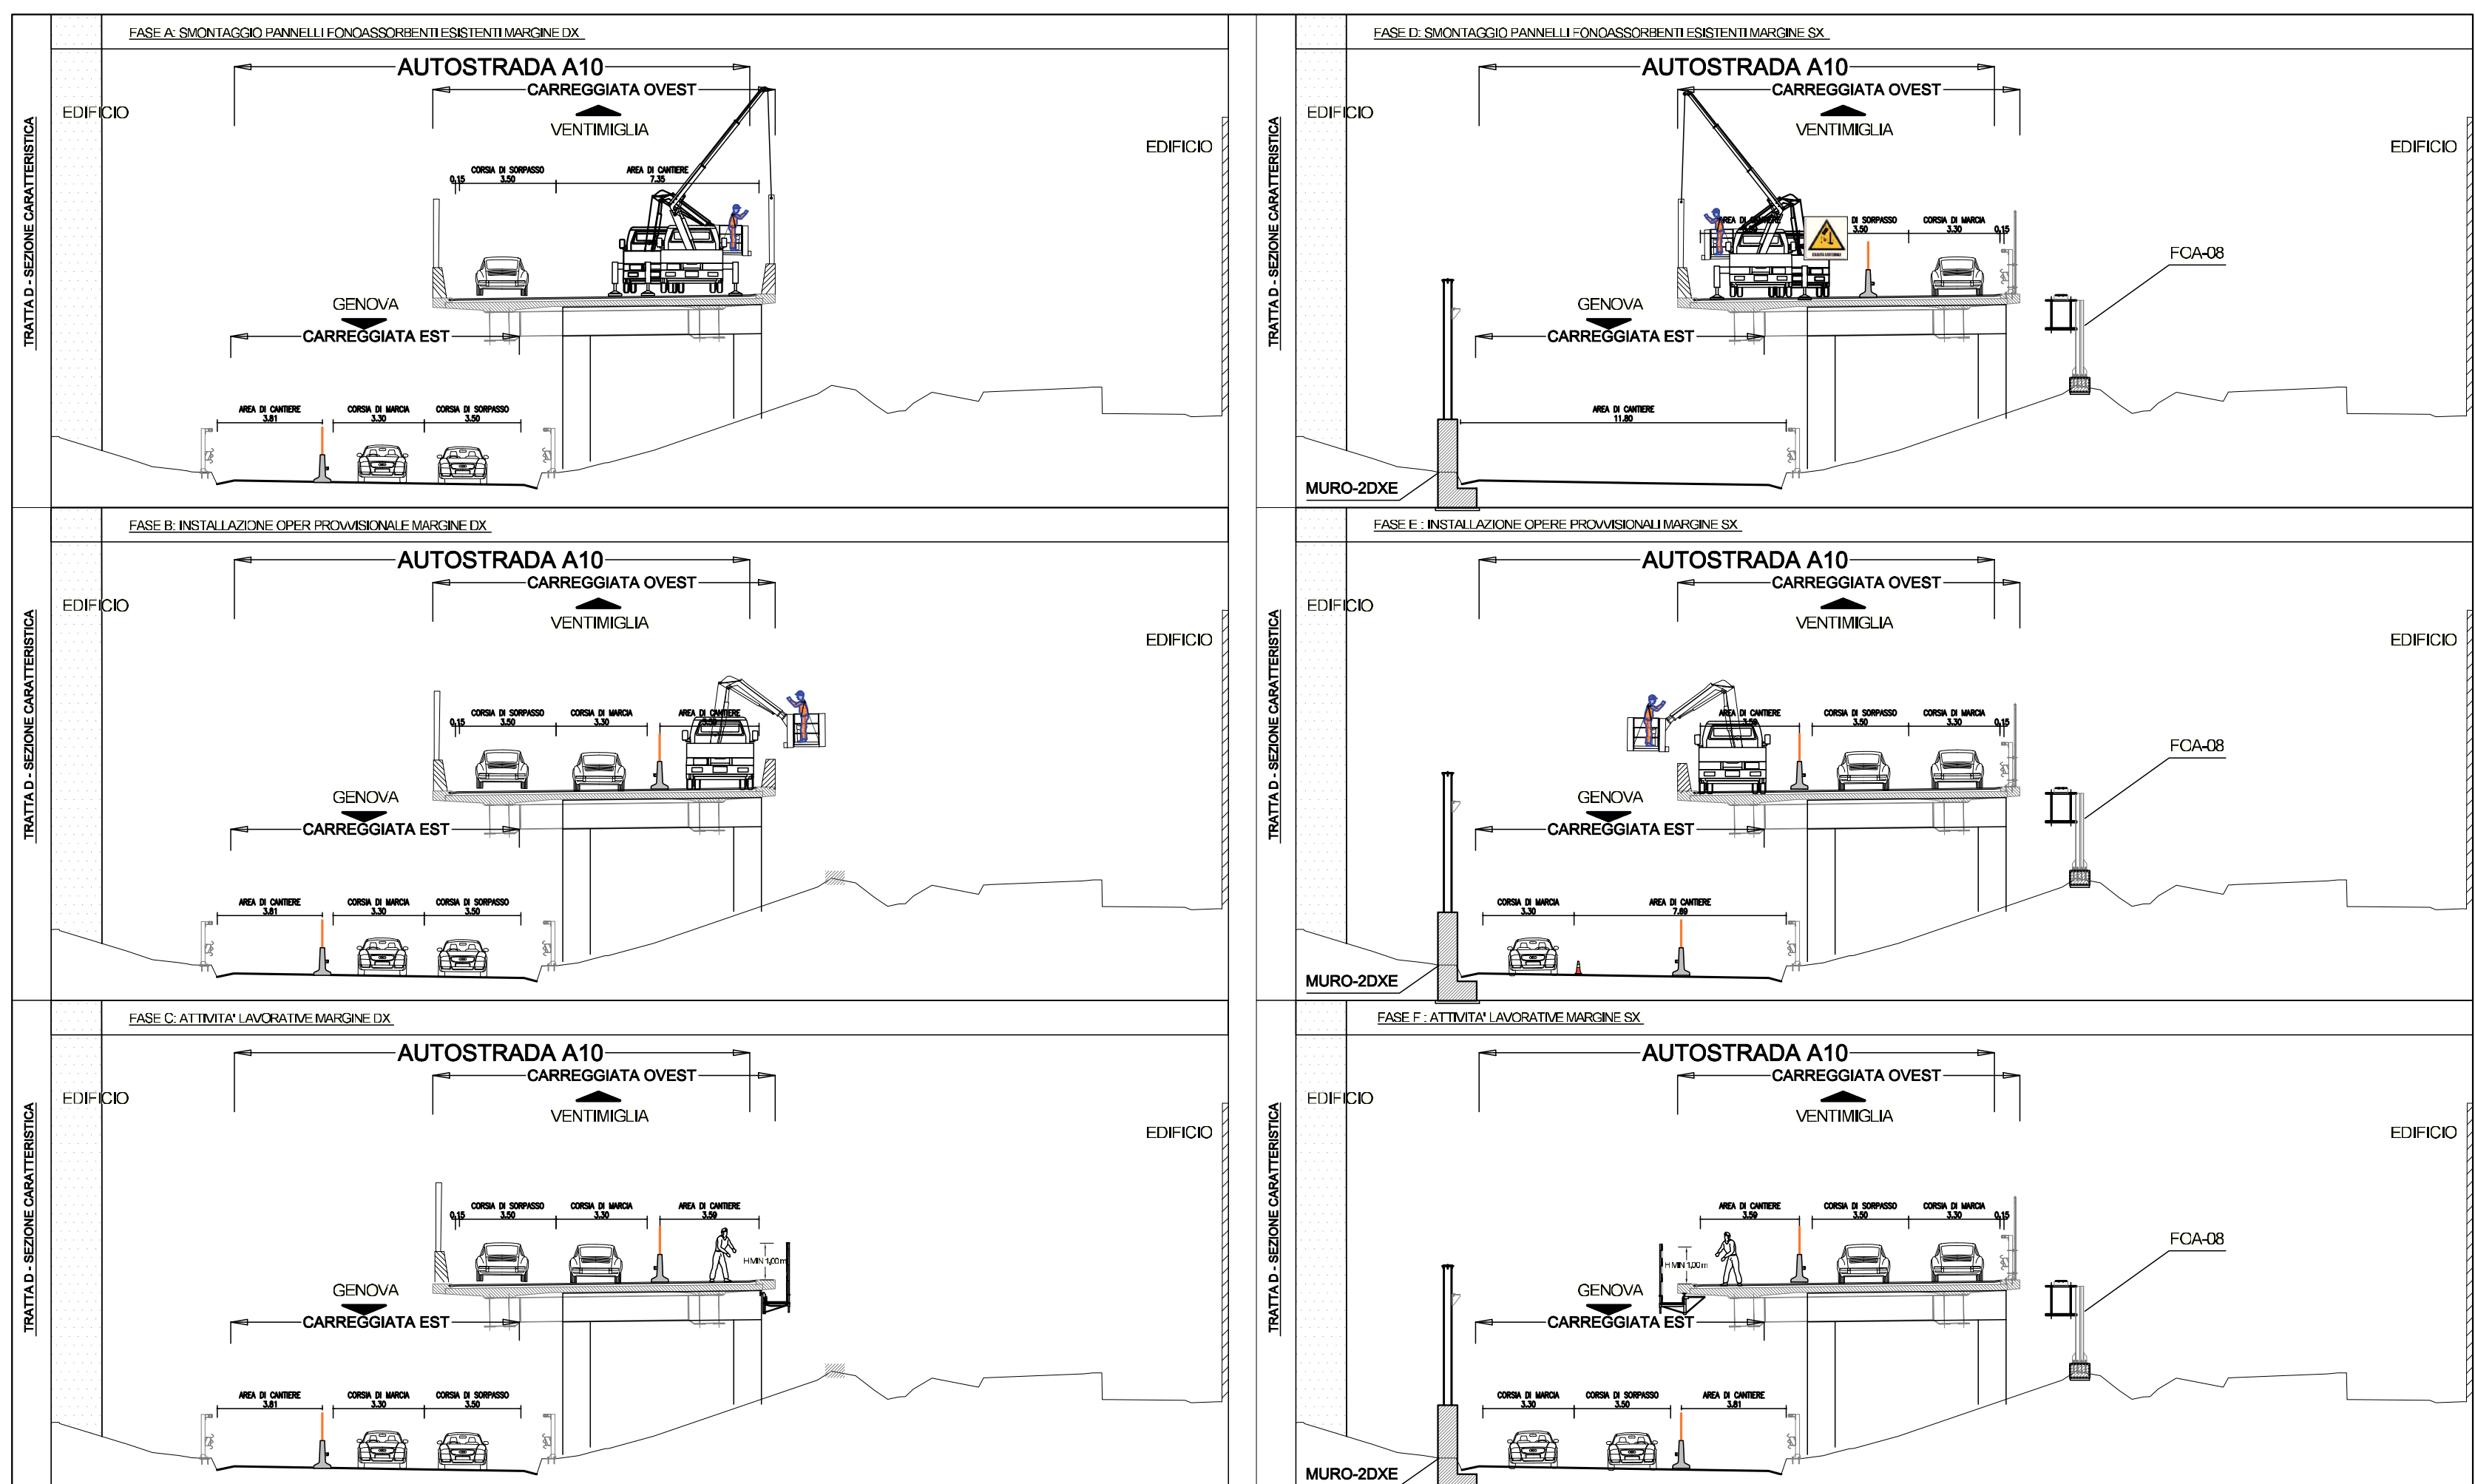

autostrade // per l'Italia

AUTOSTRADA A10 GENOVA – VENTIMIGLIA  
DA PROGR. 10+025.50 A PROGR. 10+605.800  
PIANO DI RISANAMENTO ACUSTICO AI SENSI  
DELLA LEGGE QUADRO N° 447/95  
PROGETTO ESECUTIVO

PIANO DI SICUREZZA E COORDINAMENTO

TAVOLA DI CANTIERIZZAZIONE 3 DI 4

