




SEZIONE 1    scala (1:200)

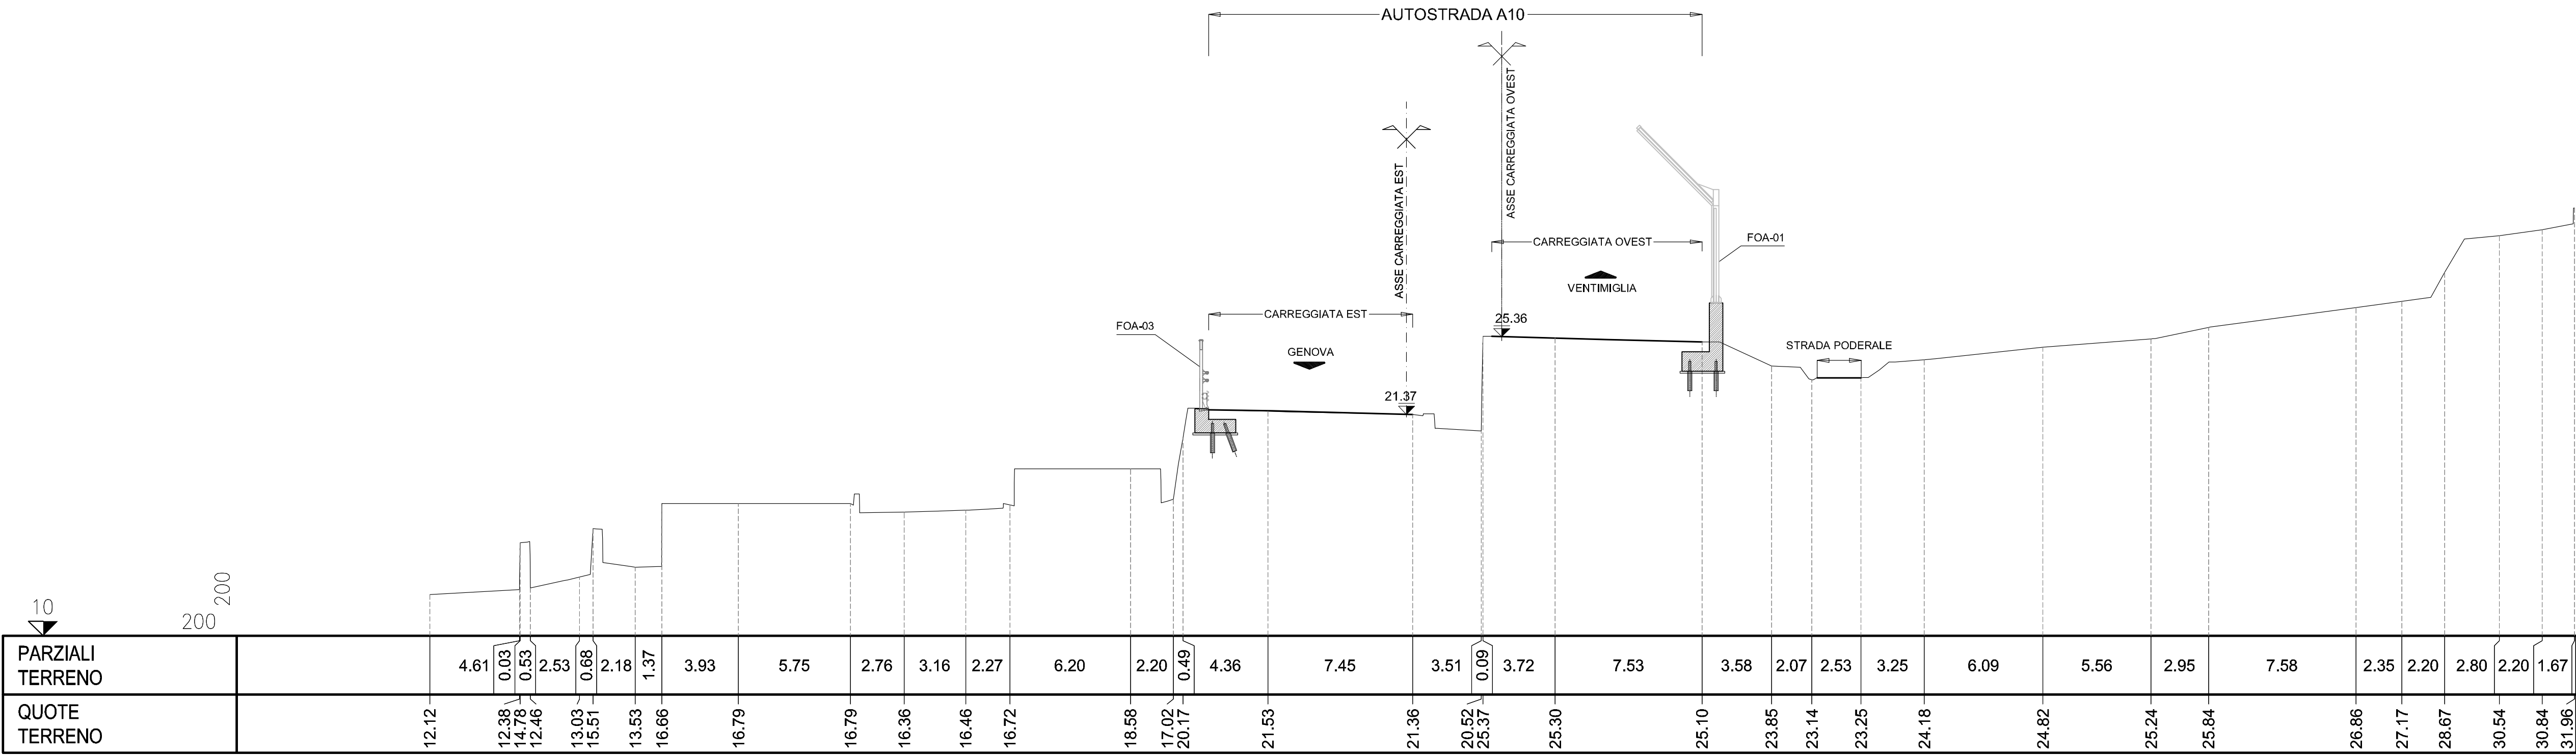


SEZIONE 4    scala (1:200)

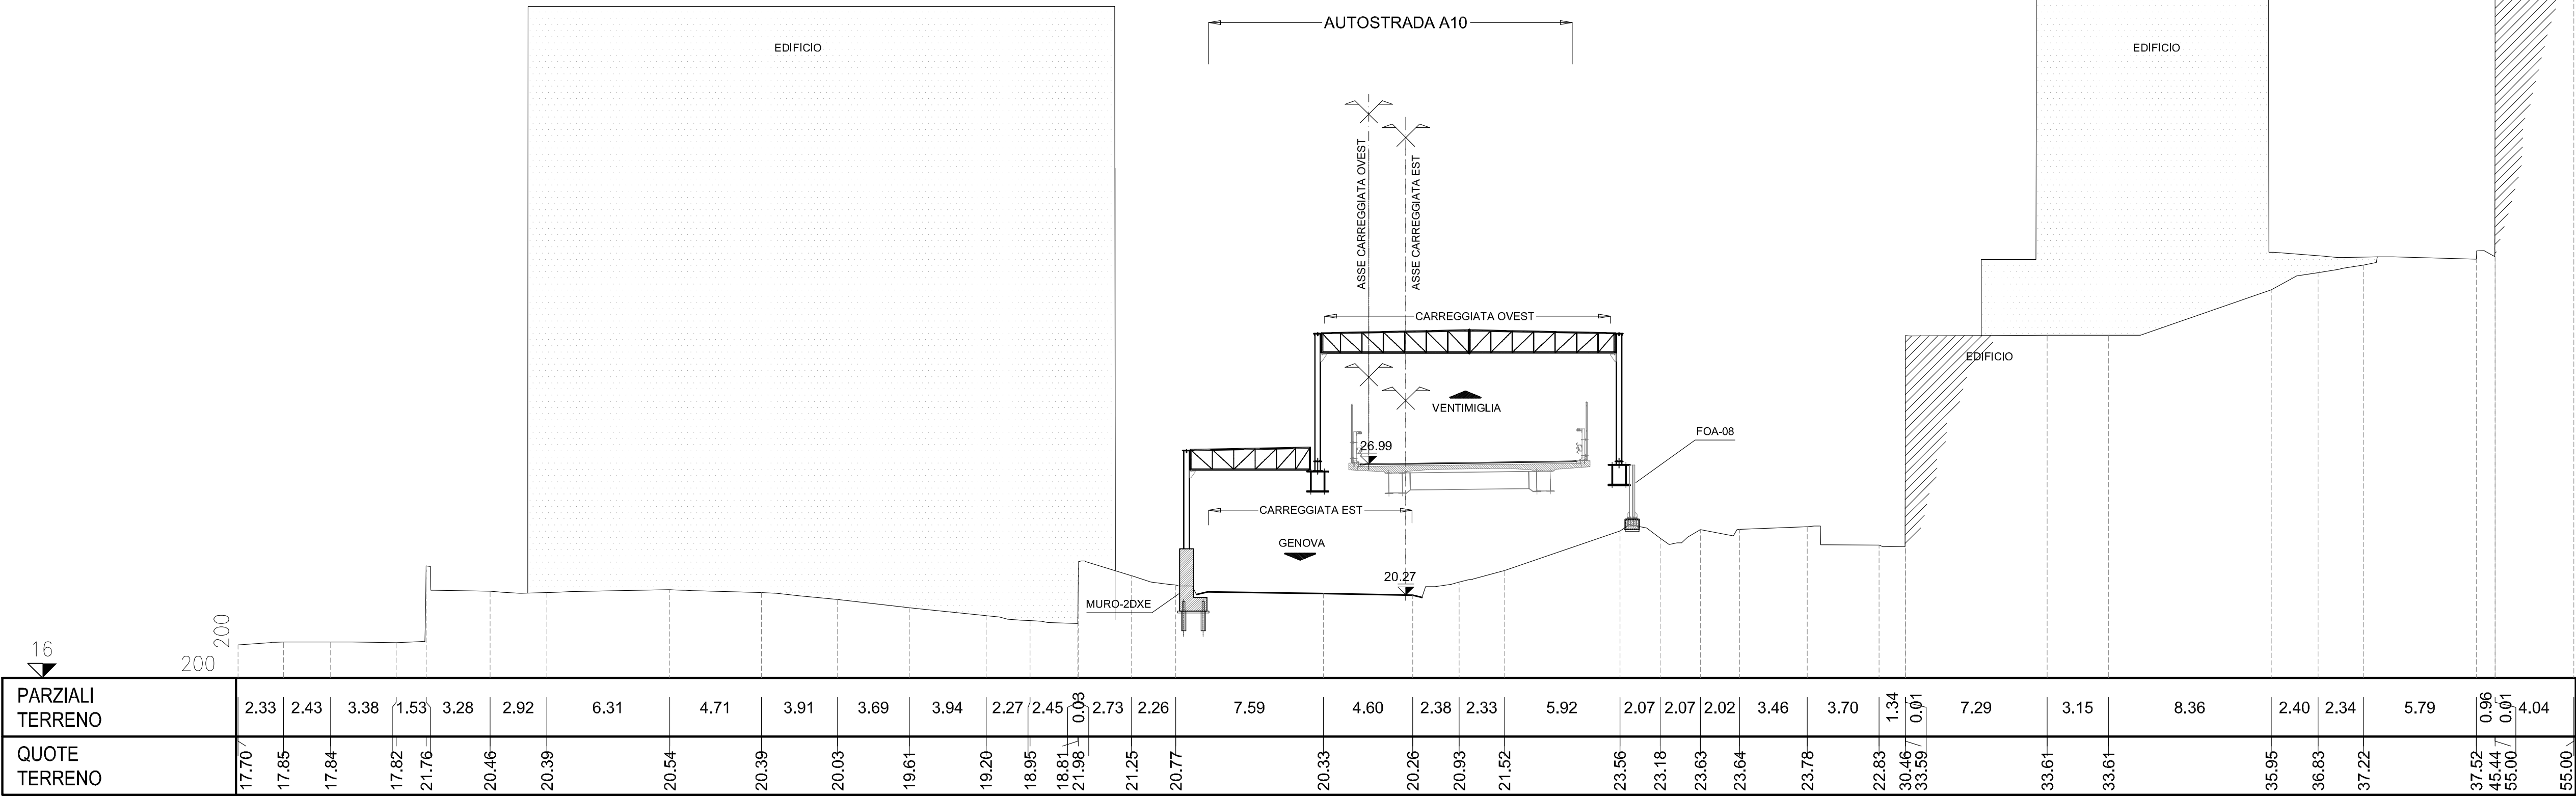


SEZIONE 2    scala (1:200)

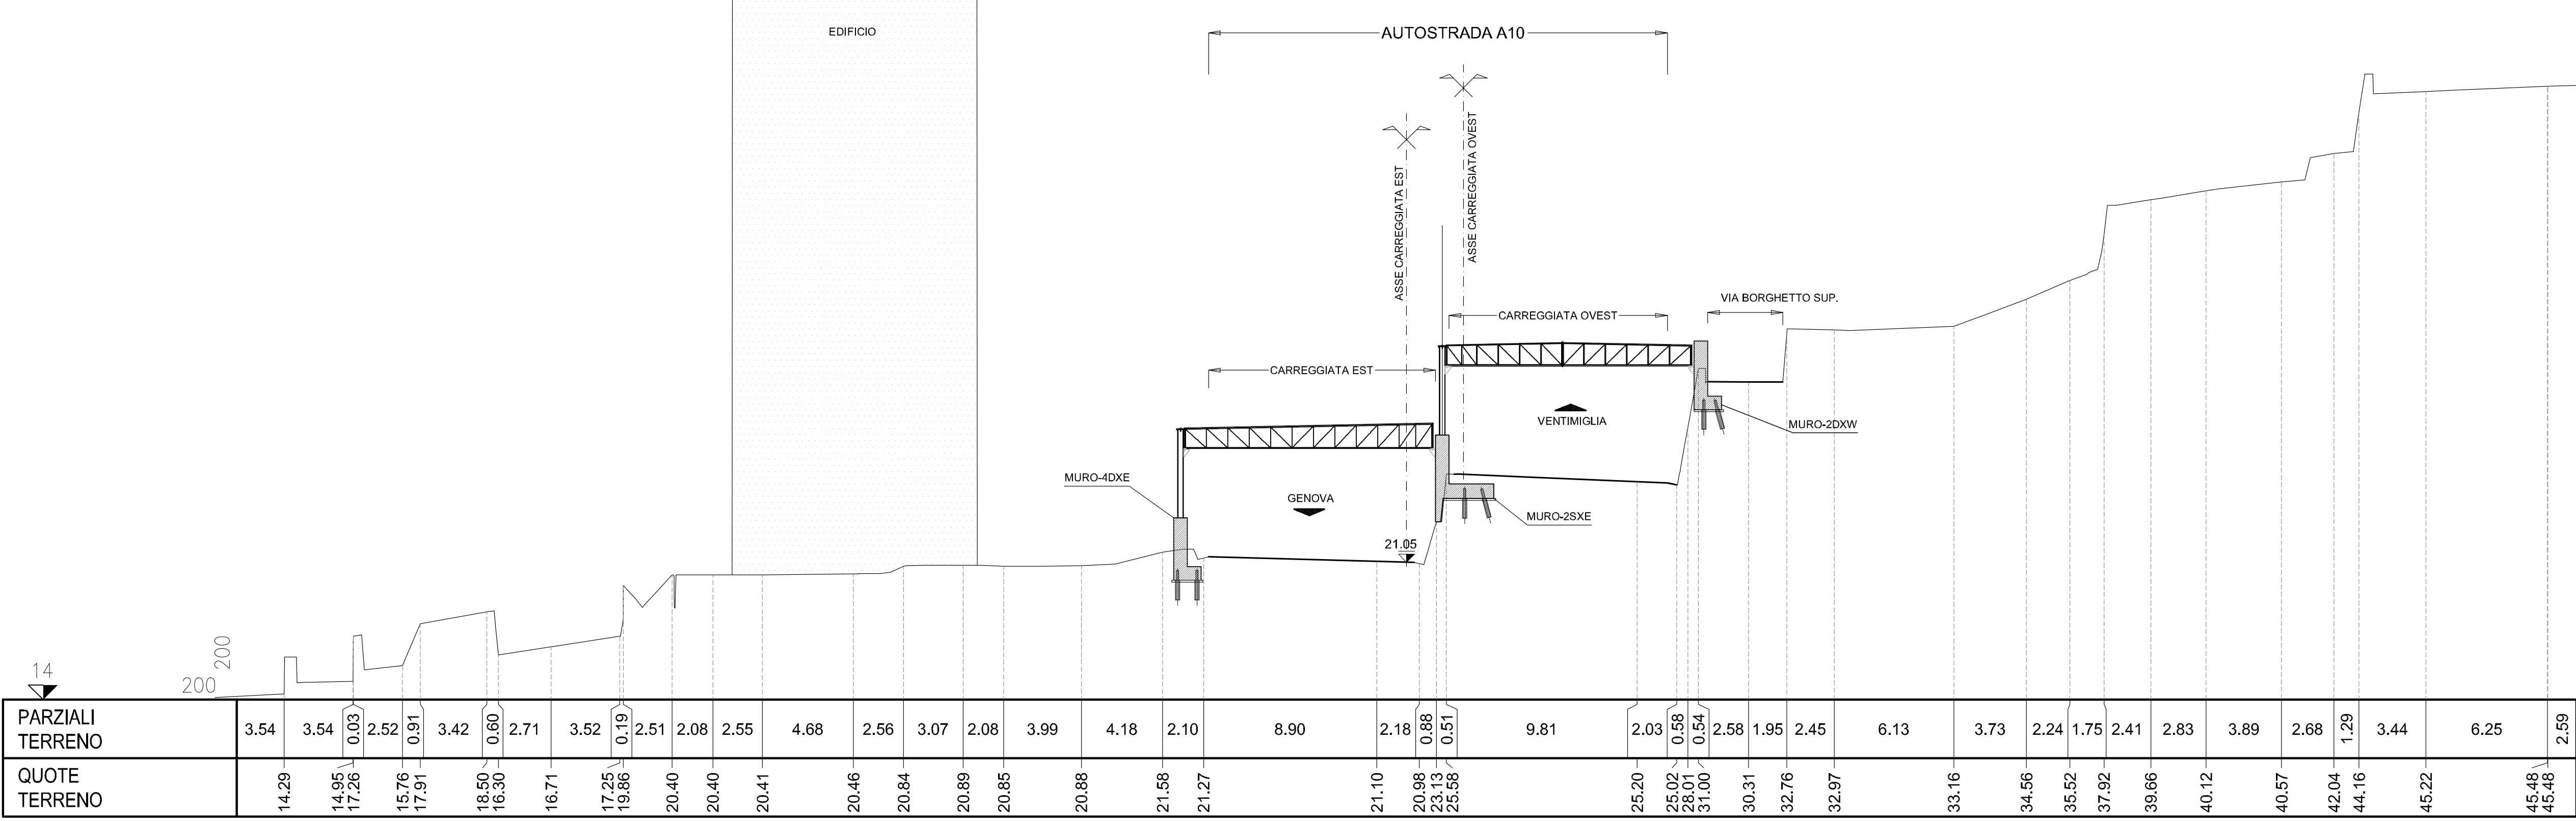

SEZIONE 5    scala (1:200)

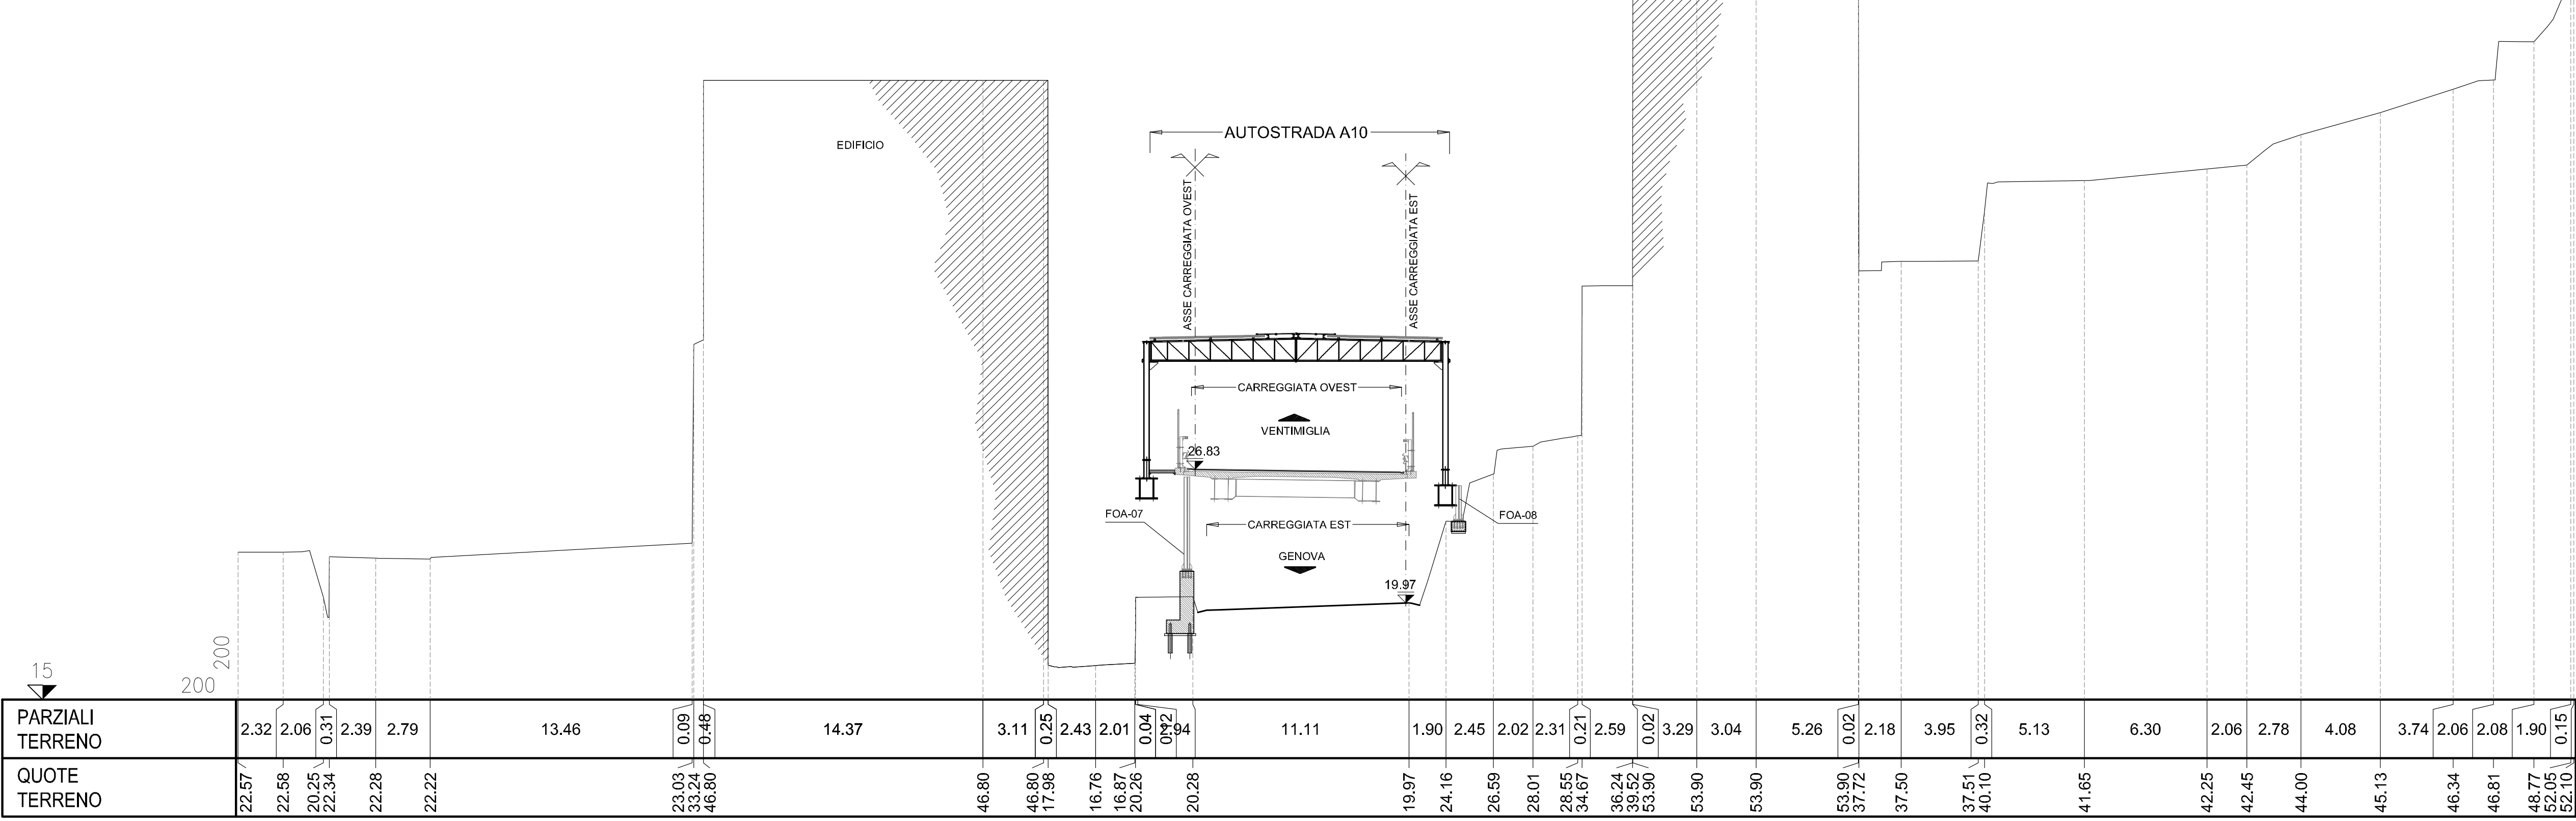

SEZIONE 3    scala (1:200)

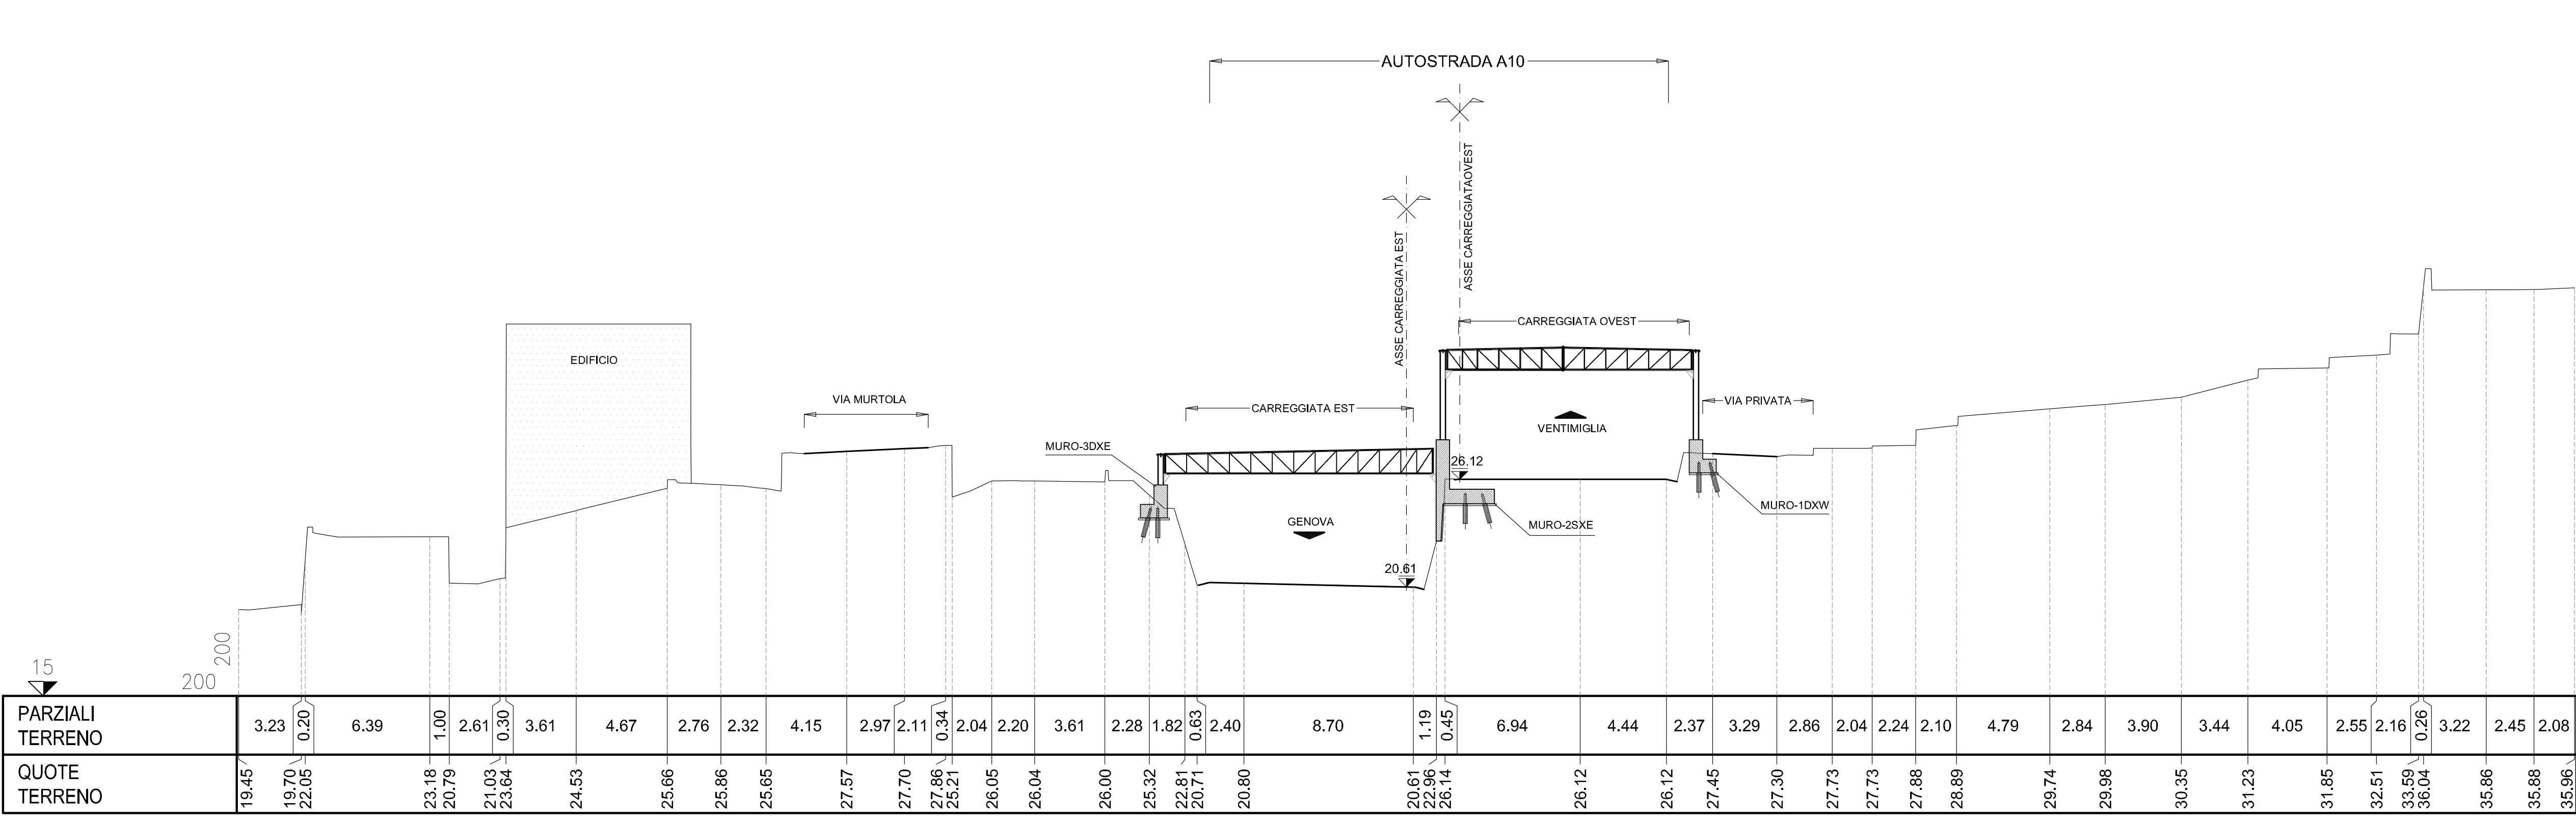

**autostrade** // per l'italia

AUTOSTRADA A10 GENOVA – VENTIMIGLIA  
DA PROGR. 10+025.50 A PROGR. 10+605.800  
PIANO DI RISANAMENTO ACUSTICO AI SENSI  
DELLA LEGGE QUADRO N° 447/95

PROGETTO ESECUTIVO

PARTE STRADALE

PROGETTO STRADALE

SEZIONI TRASVERSALI

Sezioni trasversali caratteristiche – Tavola 1/2

IL RESPONSABILE PROGETTAZIONE SPECIALISTICA Ing. Giancarlo Salomone Spizzigallo Ord. Ingeg. Milano N. 26798 RESPONSABILE UFFICIO STD		IL RESPONSABILE INTERPRETAZIONE PRESTAZIONE SPECIALISTICA Ing. Daniele L'Amoretti Ord. Ingeg. Milano N. 26798 RESPONSABILE UFFICIO STD		IL DIRETTORE TECNICO Ing. Massimiliano Giacobbi Ord. Ingeg. Milano N. 20746 RESPONSABILE UFFICIO STD	
PROGETTO		REVISIONE		DATA	
11/10/2022		16		SETTEMBRE 2016	
11/10/2022		16		1:200	
spea ENGINEERING		ELABORAZIONE QUANTITATIVI A CURA DI: ELABORAZIONE PROGETTAZIONE PROGETTAZIONE		CONSULENZA A CURA DI: Atlantis	
VISTO DEL COMMITTENTE per l'italia		VISTO DEL CONCESSIONARIO Ministero delle Infrastrutture e dei Trasporti Ministero delle Infrastrutture e dei Trasporti		Ing. Andrea Tassi, O.L. Roma N.11504	