




SEZIONE 6 scala (1:200)

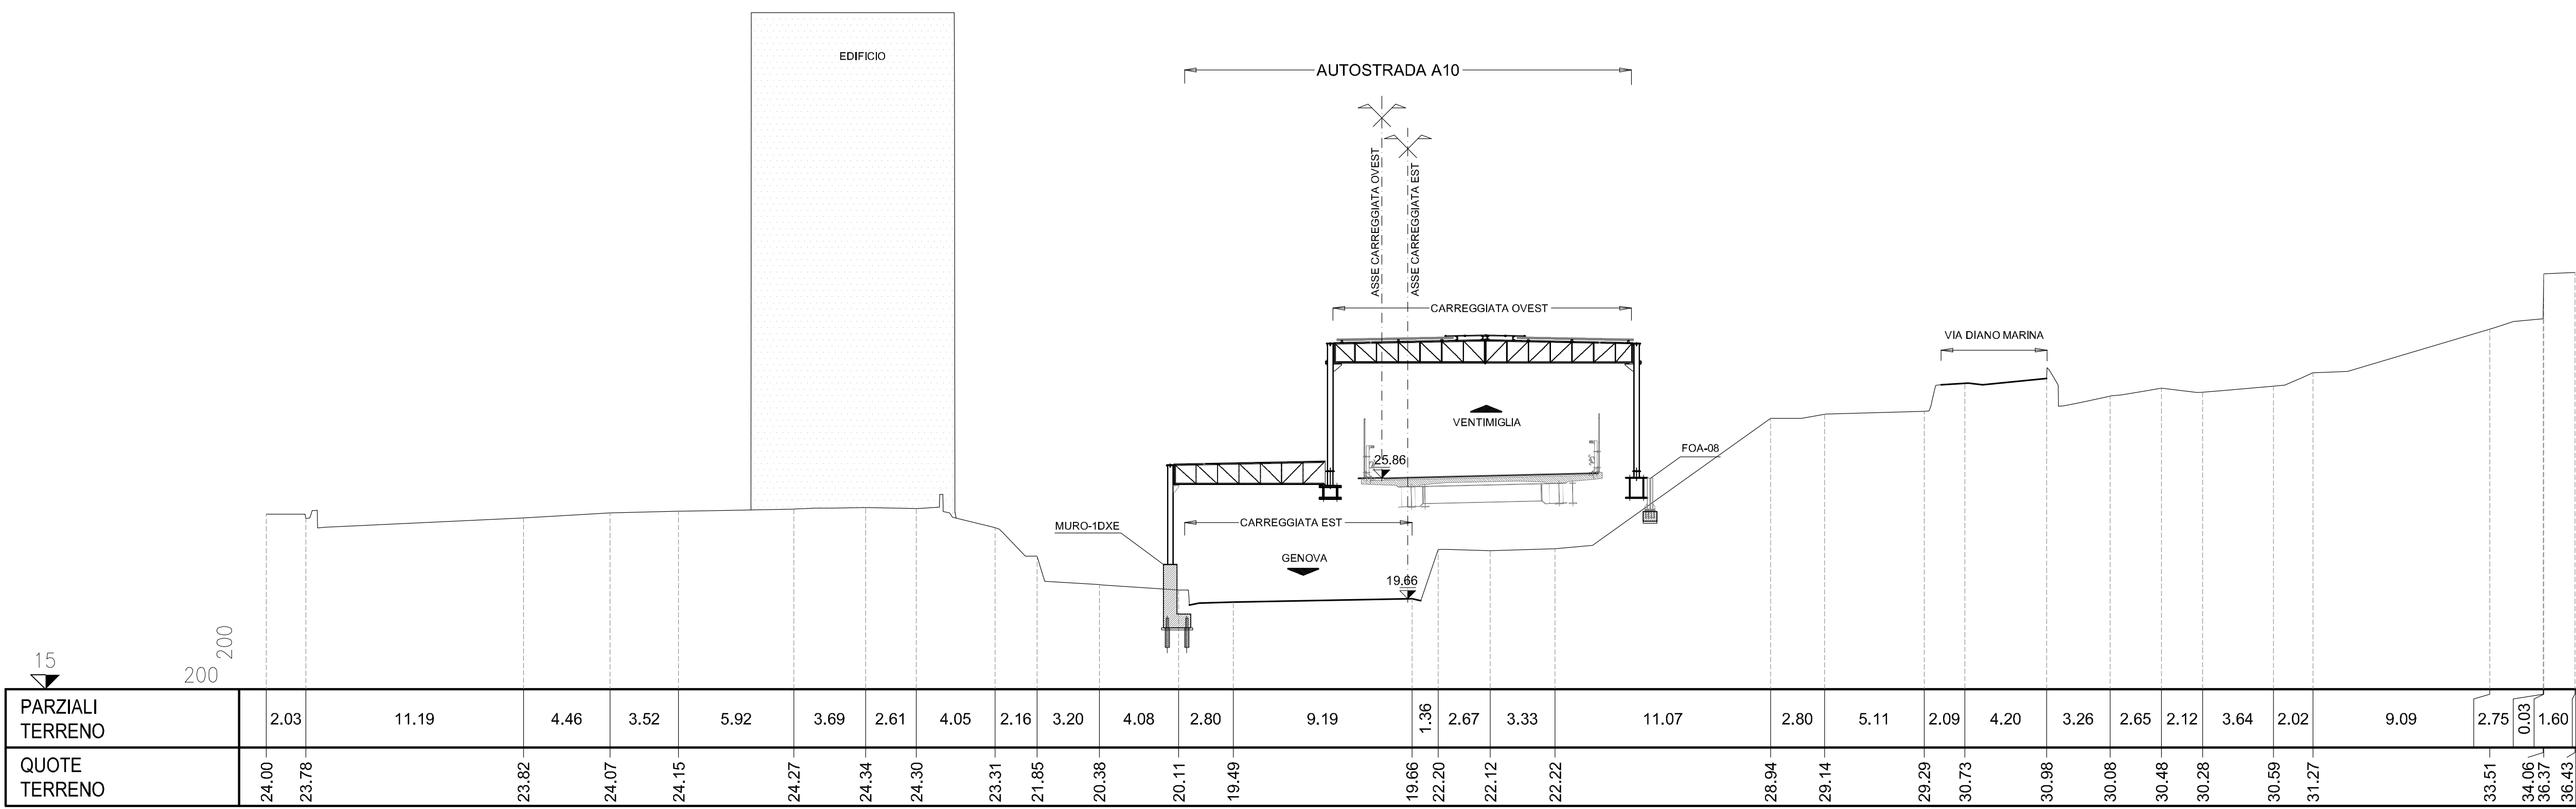

SEZIONE 7 scala (1:200)

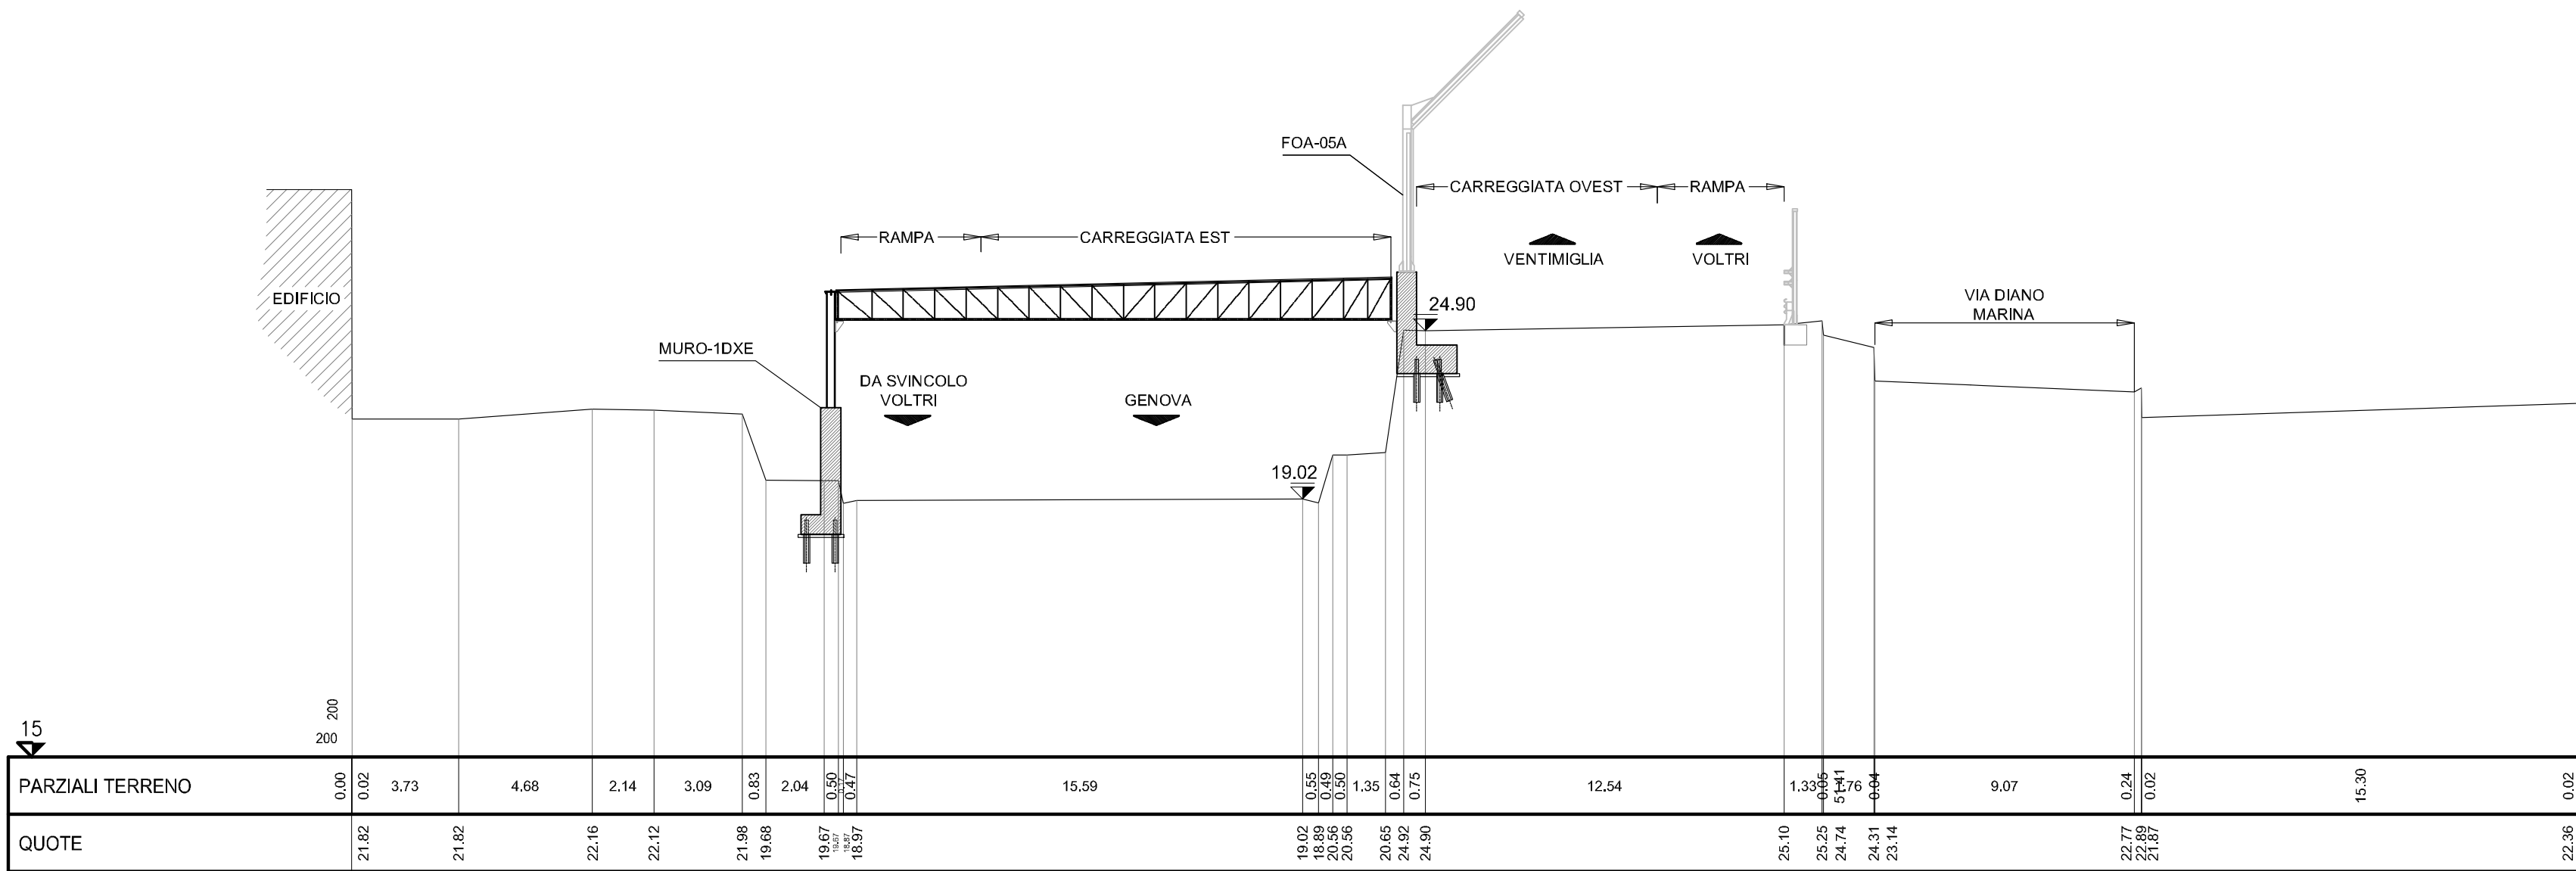

SEZIONE 8 scala (1:200)

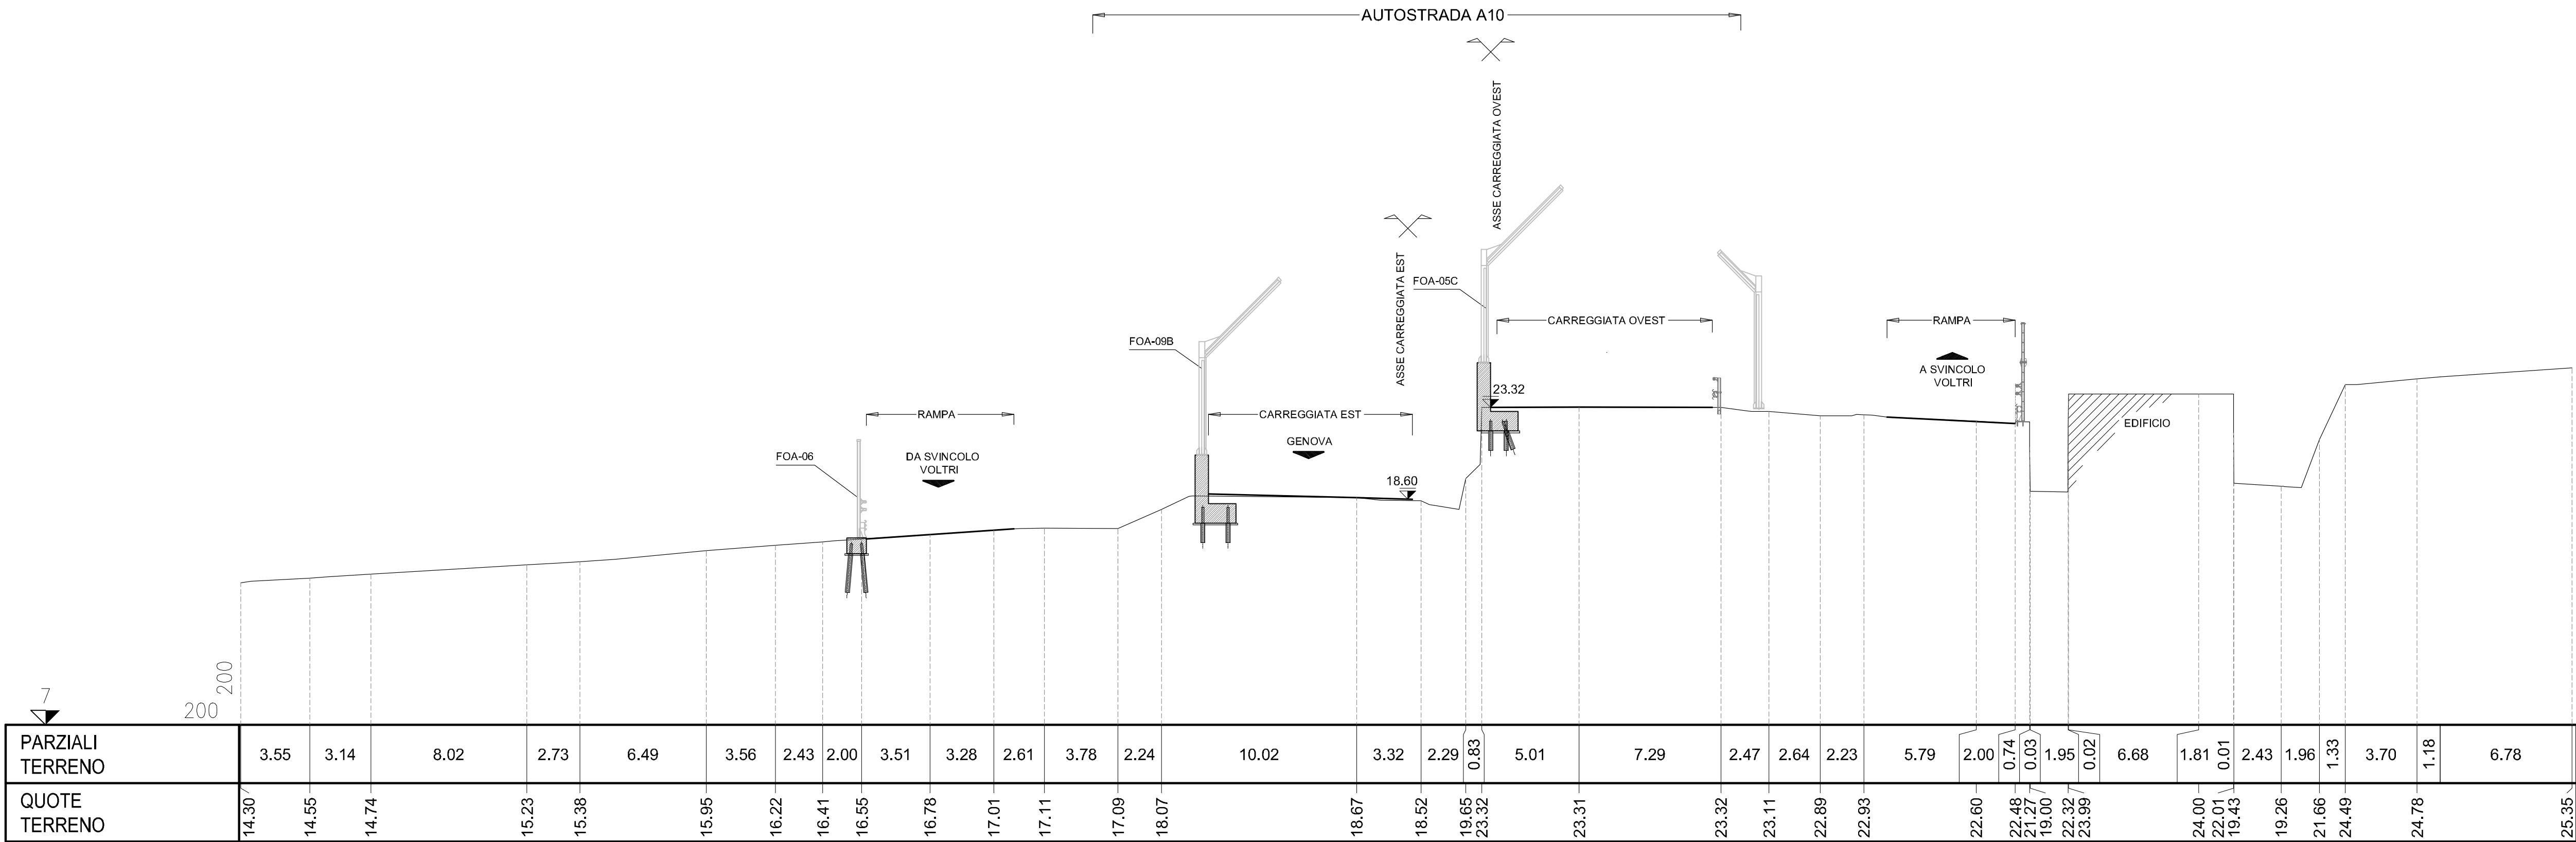

autostrade // per l'italia

AUTOSTRADA A10 GENOVA – VENTIMIGLIA
DA PROGR. 10+025.50 A PROGR. 10+605.800
PIANO DI RISANAMENTO ACUSTICO AI SENSI
DELLA LEGGE QUADRO N° 447/95

PROGETTO ESECUTIVO

PARTE STRADALE

PROGETTO STRADALE

SEZIONI TRASVERSALI

Sezioni trasversali caratteristiche – Tavola 2/2

IL RESPONSABILE PROGETTAZIONE
SPECIALISTICA
Ing. Gianluca Salvatore Spinezzola
Ord. Ingg. Milano N. 28798
RESPONSABILE UFFICIO STD

IL RESPONSABILE INTERAZIONE
PRESTAZIONE SPECIALISTICA
Ing. Danilo D'Alessandro
Ord. Ingg. L'Aquila N. 1503
CAPO PROGETTO

IL DIRETTORE TECNICO
Ing. Massimiliano Giacobbi
Ord. Ingg. Milano N. 20746
RESPONSABILE DIVISIONE ESECUTIVO
E NUOVE ATTIVITA'

WBS	REPERIMENTO ELABORATO					DATA		REVISIONE	
	codice contratto	numero	data	titolo	n. progetto	Rev.	SETTEMBRE 2016	n.	data
-	111100202	2	-	STD0017	-	-	1:200	-	-

spea ENGINEERING	ELABORAZIONE A CURA DI :		ELABORAZIONE PROGETTALE A CURA DI :	
	CONSULENZA A CURA DI :		IL RESPONSABILE UNICA D.P.	
Atlantia		Ing. Andrea Tondi O.L. Parma N.1154		

VISTO DEL COMMITTENTE		VISTO DEL CONCESSIONARIO	
autostrade // per l'italia		Ministero delle Infrastrutture e dei Trasporti	
RUP: Arch. Piero Indelli		Ministero delle Infrastrutture e dei Trasporti	

IL PRESENTE DOCUMENTO NON PUO' ESSERE COPIATO, RIPRODOTTO O ALTRIMENTI PUBLIBBLICATO, IN TUTTO O IN PARTE, SENZA IL CONSENSO SCritto DELLA SPEA ENGINEERING PER L'ITALIA S.p.A. IL CONSENSO NON AUTORIZZA IL REPERIMENTO DEL PRESENTE DOCUMENTO IN ALTRI SISTEMI, ANCHE SE QUESTO PRESENTA IL LOGO AUTOSTRADE PER L'ITALIA. IL CONCESSIONARIO DEL LOGO AUTOSTRADE PER L'ITALIA NON E' RESPONSABILE DI QUESTO DOCUMENTO.