


CONFRONTO  
SCALA 1:50

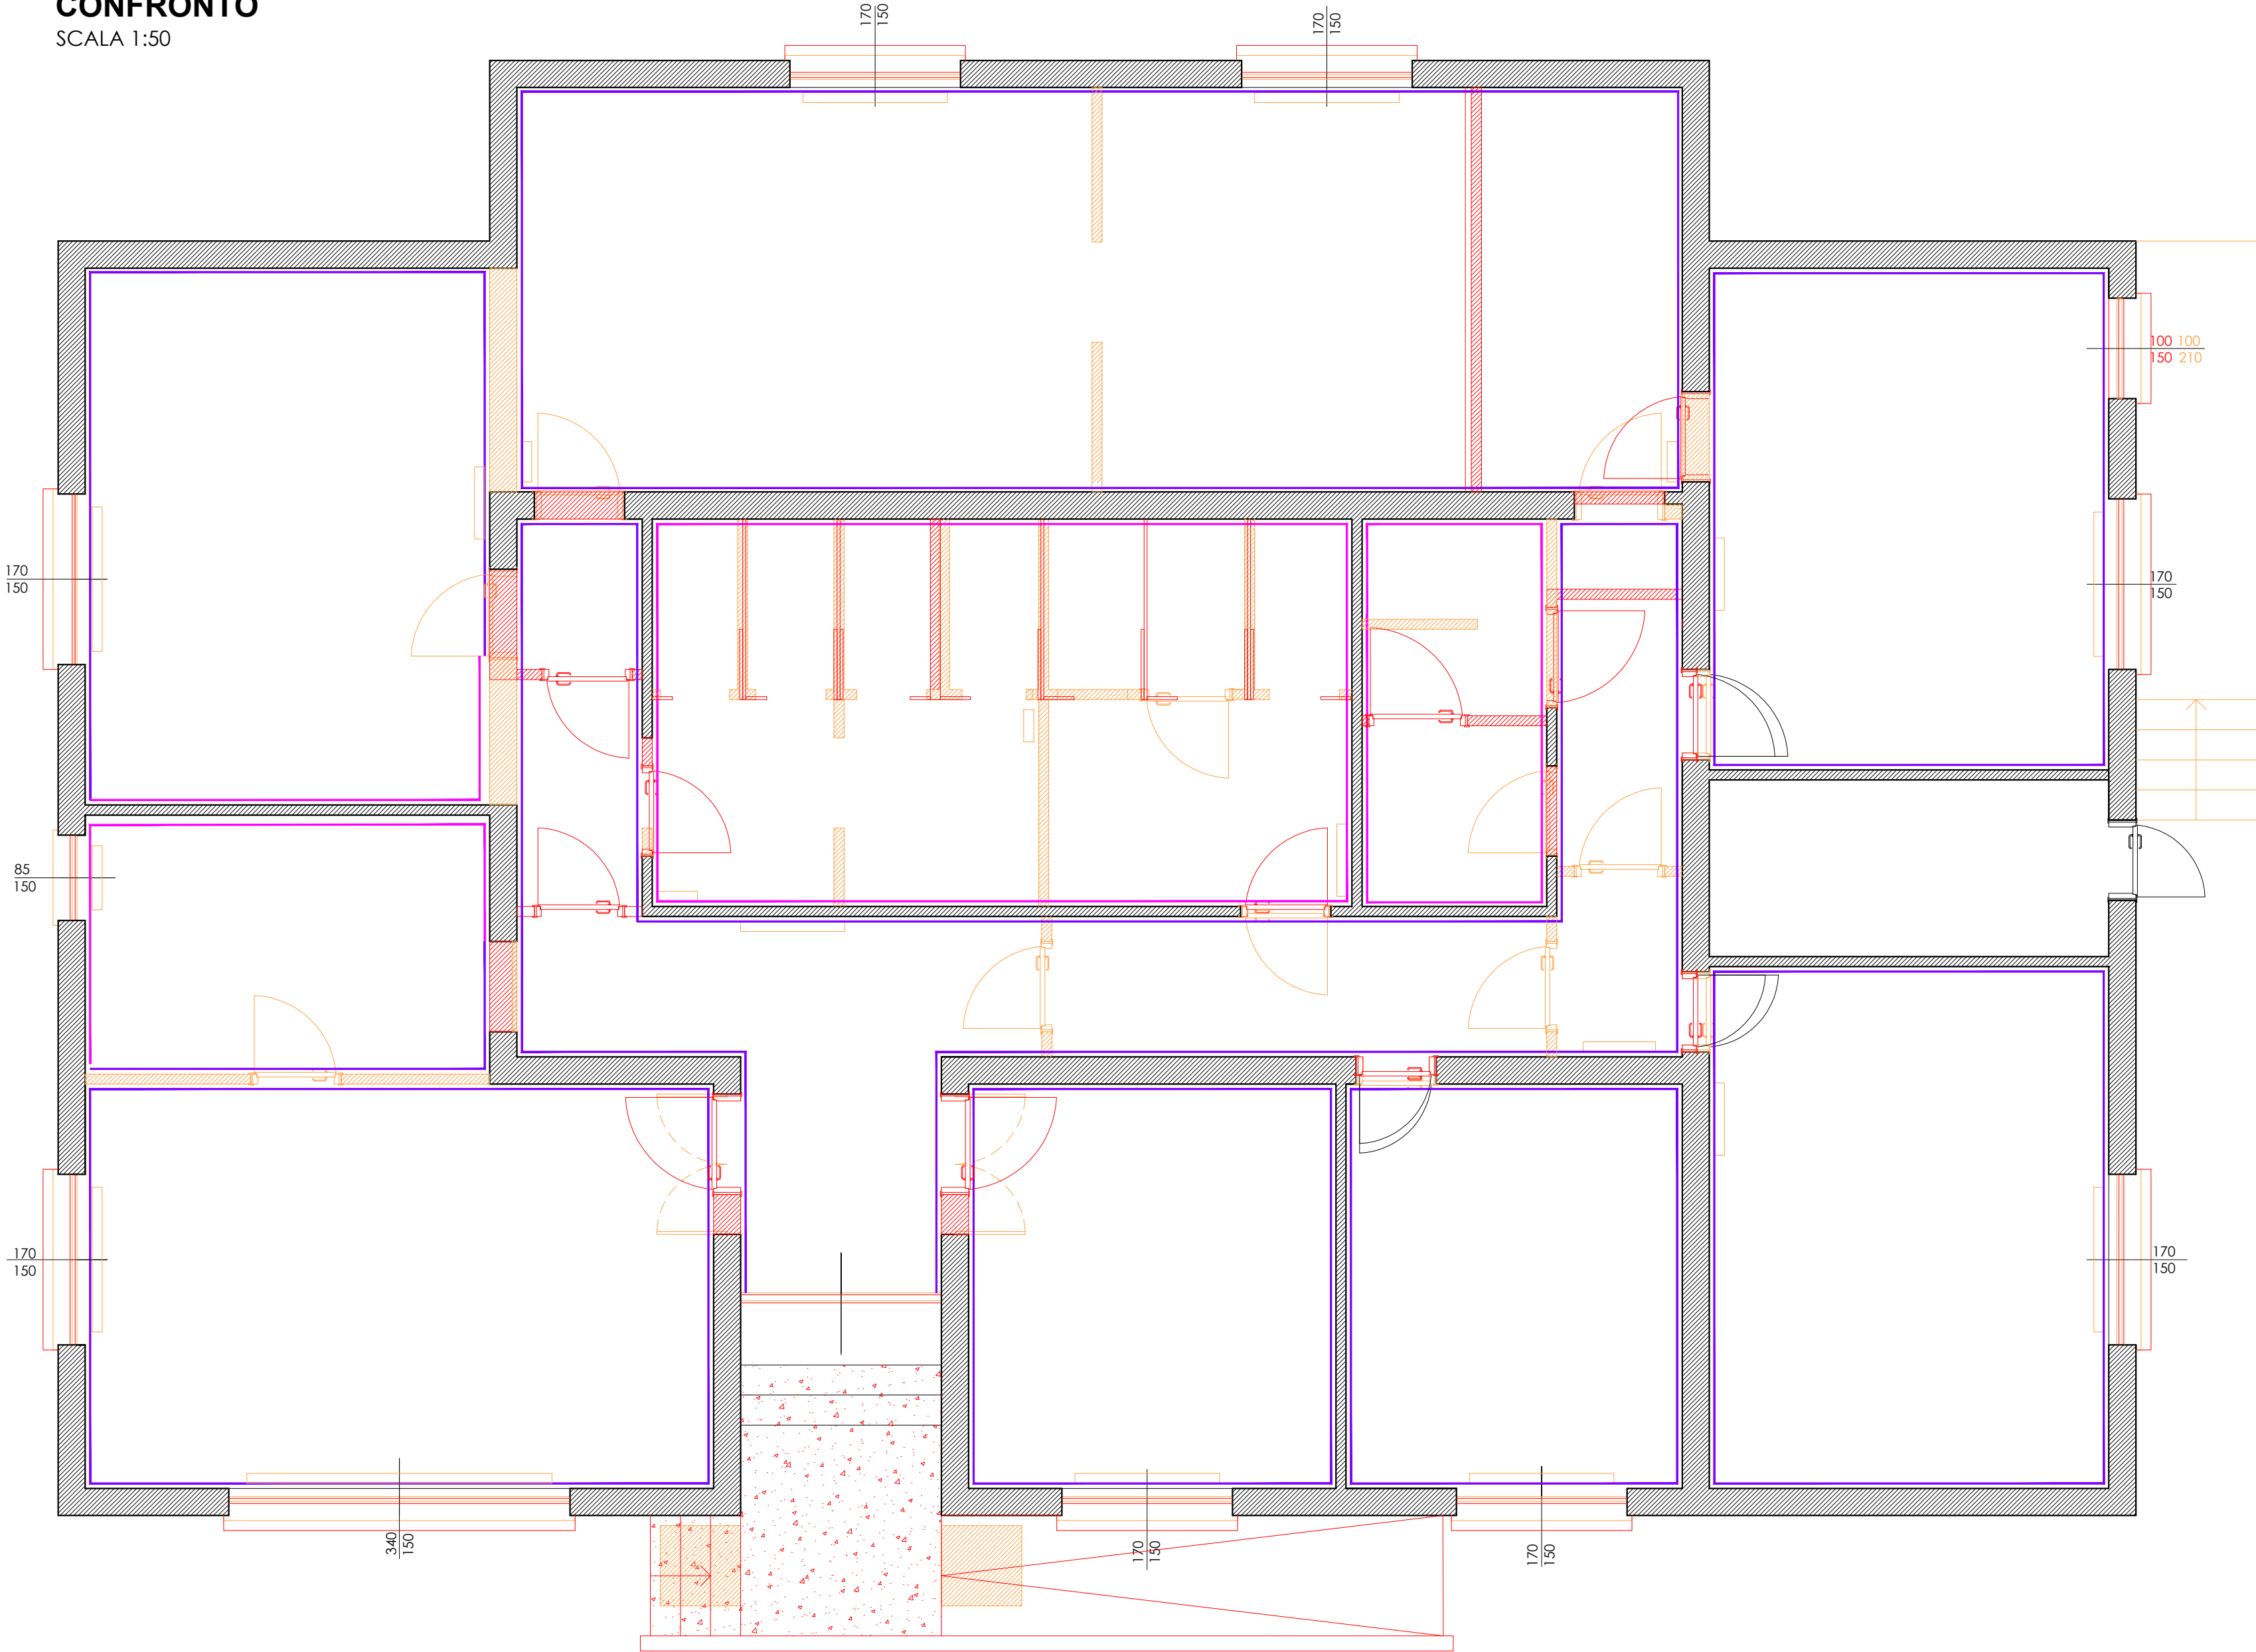

- LEGENDA
- DEMOLIZIONI  
E RIMOZIONI

RIMOZIONE RIVESTIMENTI  
A PARETE

COSTRUZIONI

RIMOZIONE ZOCCOLINO



27029 Vigevano (PV)  
Corso Milano 56  
telefono e fax 0381 71327  
P.Iva e CF 02680890189  
info@studioforing.com  
foring@pec.it  
capitale sociale 10.000,00 euro i.v.

OGGETTO:

RIQUALIFICAZIONE DEL FABBRICATO  
POSTO MANUTENZIONE DI LODI  
Autostrada A1

INDIRIZZO: PIEVE FISSIRAGA (LO)	CATASTO DI: Lodi	Fg: 03	Mapp: 41	Sub: -
------------------------------------	---------------------	-----------	-------------	-----------

COMMITTENTE:  
Autostrade per l'Italia SpA  
Direzione 2° tronco  
via della Polveriera 9

PROGETTISTA:  
ing. Edoardo Bagatin  
e.bagatin@studioforing.com  
+39 333 20 78 569



TITOLO ELABORATO  
PROGETTO ESECUTIVO  
Opere Edili

CODICE ELABORATO:  
ED002

DATA:  
07/11/2018

REVISIONE N°	OGGETTO	DATA	SCALA: 1:50
			REDATTO DA: ing. Alberto Frascarolo

file: 181130\_Architettonico.dwg

Foring srl a termine di legge si riserva la proprietà di questo elaborato, con divieto di riprodurlo e di renderlo noto a terzi anche parzialmente senza autorizzazione