


N.B.: Salvo dove diversamente specificato la segnaletica verticale viene reinstallata con posizione e tipologia uguali all'esistente. La nuova segnaletica verticale dovrà avere pellicola di classe II, dimensioni, certificazioni e scadenze come prescritte dalla Normativa.

DOCUMENTAZIONE FOTOGRAFICA — CARREGGIATA SUD



DOCUMENTAZIONE FOTOGRAFICA — CARREGGIATA NORD

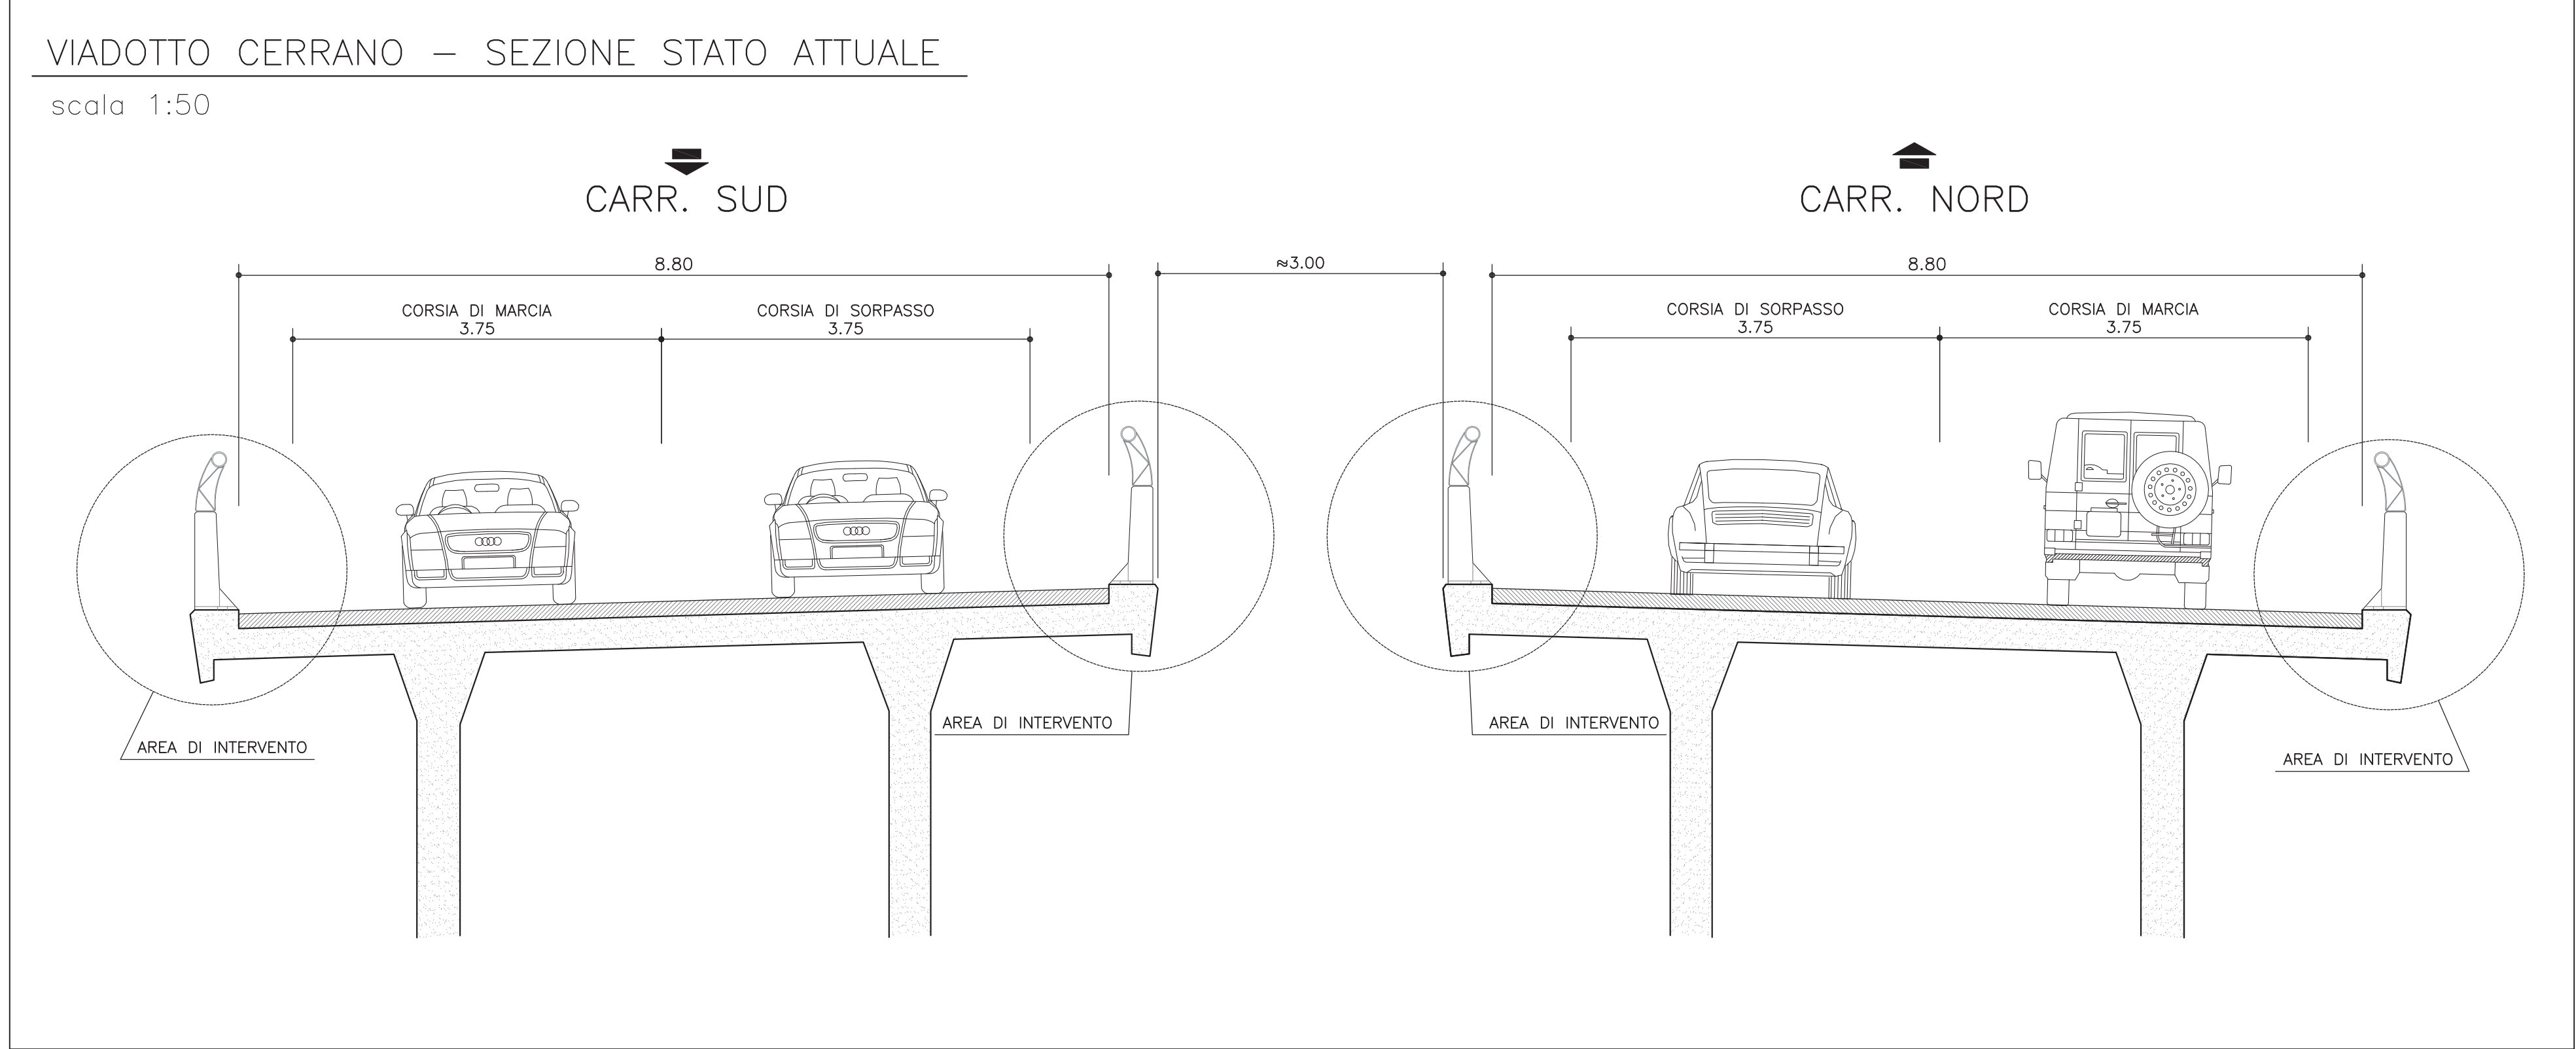

LEGENDA DEMOLIZIONI	
	Barriera in cls tipo bordo ponte (CISBP) da rimuovere
	Barriera in cls tipo spartitraffico / bordo laterale (CISBL) da rimuovere
	Barriera metallica tipo bordo (metBP) ponte da rimuovere
	Barriera metallica tipo spartitraffico / bordo (metBL) laterale da rimuovere
	Rete di protezione da rimuovere
	Barriera non oggetto di intervento
	Muro di controspinta esistente
	Elementi di arredo stradale / opere complementari

autostrade *per l'italia*

AUTOSTRADA A14: Bologna — Taranto
tratto: Pesaro — Pescara

INTERVENTO DI SOSTITUZIONE DELLE BARRIERE DI SICUREZZA

VIADOTTO CERRANO progr. km 356+000
margine destro e spartitraffico carreggiata Nord/Sud

PROGETTO ESECUTIVO

02 — PARTE STRADALE

VIADOTTO CERRANO
PLANIMETRIA E SEZIONI
STATO ATTUALE E RIMOZIONI

IL PROGETTISTA SPECIALISTICO
Ing. Gianluigi Spizzolito
Ord. Imp. Min. N. 20746
RESPONSABILE UFFICIO

IL RESPONSABILE INTERPRETE
PROGETTAZIONE ESECUTIVA
Ing. Massimiliano Giacobbe
Ord. Imp. Min. N. 20746
RESPONSABILE DIVISIONE ESECUTIVA
E MODIFICAZIONI

IL DIRETTORE TECNICO
Ing. Massimiliano Giacobbe
Ord. Imp. Min. N. 20746
RESPONSABILE DIVISIONE ESECUTIVA
E MODIFICAZIONI

MITOCONTO PROGETTO
Codice Concessione: 11555
Data: 11/05/2015
Fase: 02
Codice Progetto: 0154
Materiale: PE

MITOCONTO PROGETTO
Codice Concessione: 11555
Data: 11/05/2015
Fase: 02
Codice Progetto: 0154
Materiale: PE

MITOCONTO PROGETTO
Codice Concessione: 11555
Data: 11/05/2015
Fase: 02
Codice Progetto: 0154
Materiale: PE

56000900154PE

STD0001-1

SCALA: 1:500/1:50

PROGETTO MANAGER
Arch. Andrea Castiglione
Ord. Arch. Roma N. 15252
CAPO COMMESSA

SUPPORTO SPECIALISTICO
Ing. Ruffino, 1
88100, Trento (TN)
P.IVA 01799270226
VERIFICATO

REVISIONE
01
02
03
04

REVISIONE
01
02
03
04

REVISIONE
01
02
03
04

VEDI DEL COMMITTEE
autostrade *per l'italia*
IL RESPONSABILE LAVORO DEL PROCEDIMENTO

IL RESPONSABILE LAVORO DEL PROCEDIMENTO

IL RESPONSABILE LAVORO DEL PROCEDIMENTO

IL PRESENTI DOCUMENTI SONO PRODOTTI DALLA SOCIETA' DI INGEGNERIA E ARCHITETTURA "SPEA" S.p.A. - VIA S. GIUSEPPE 10 - 38100 TRENTO (TN) - TEL. 0461/234567 - FAX 0461/234567 - WWW.SPEA.IT