

 
 
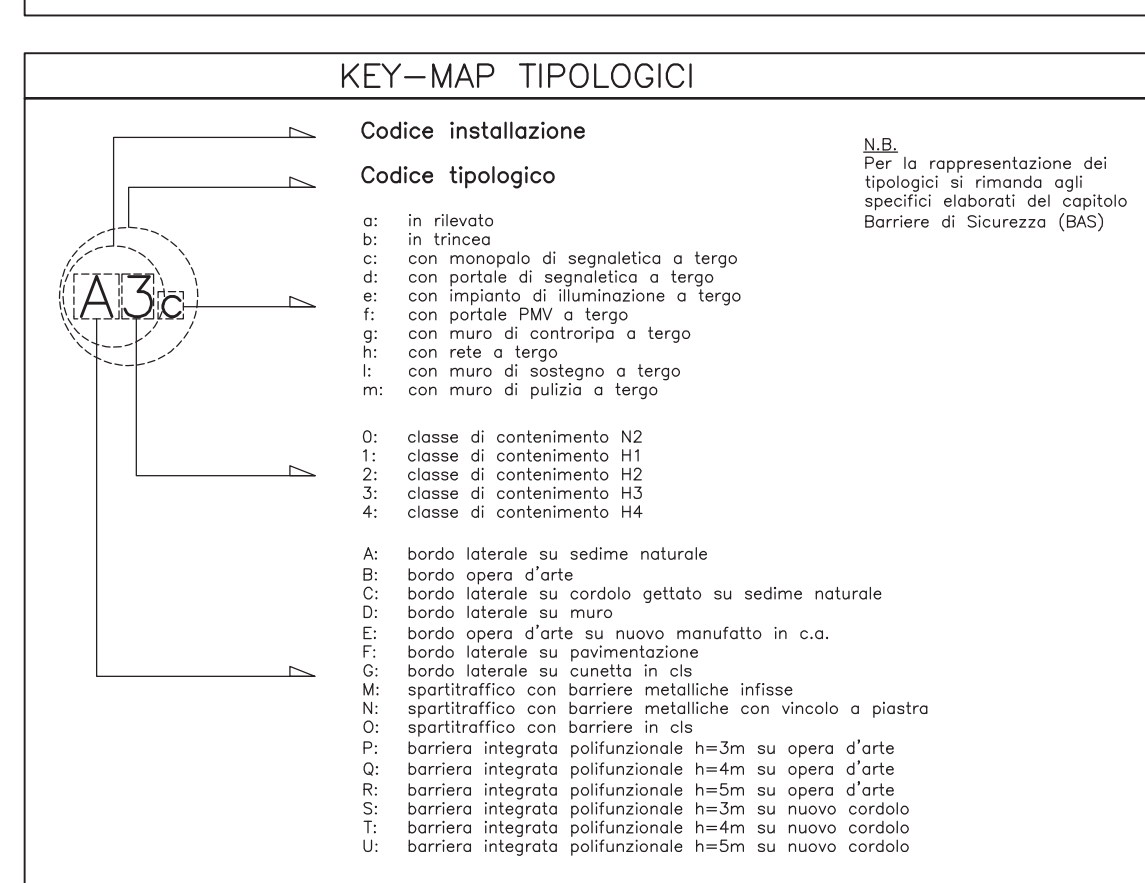
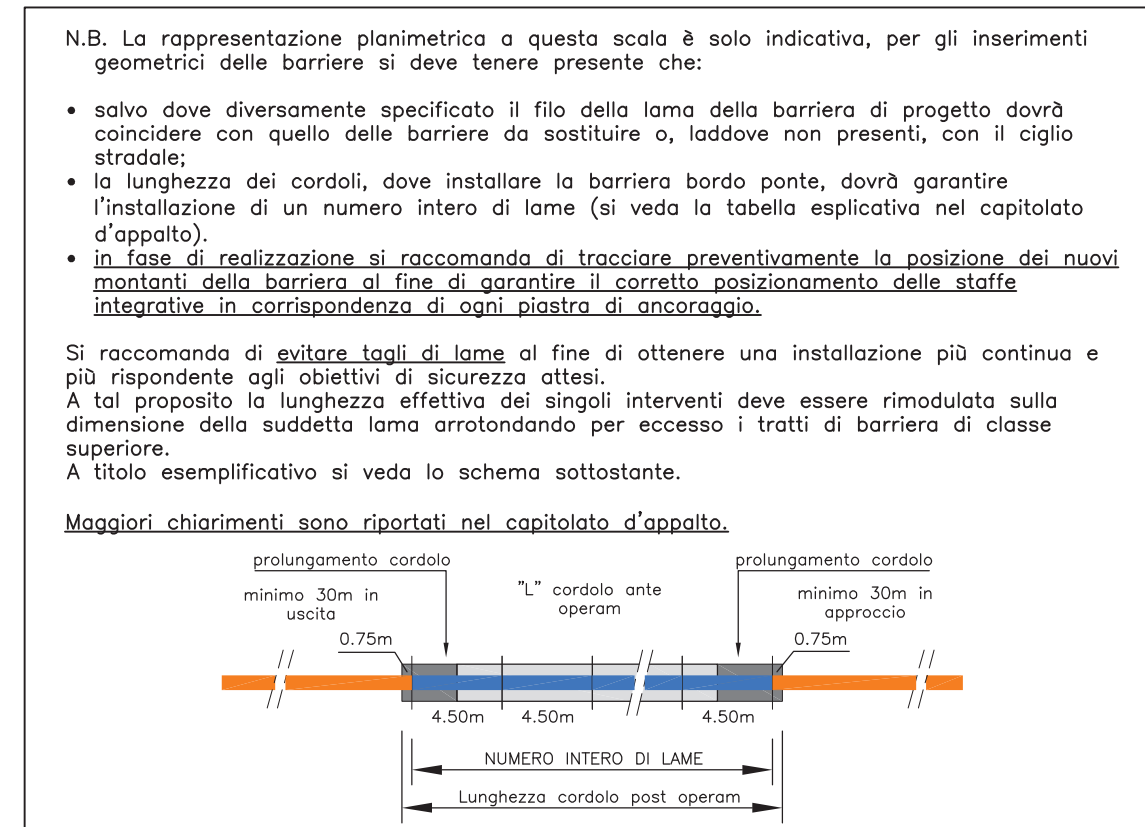


scala 1:500

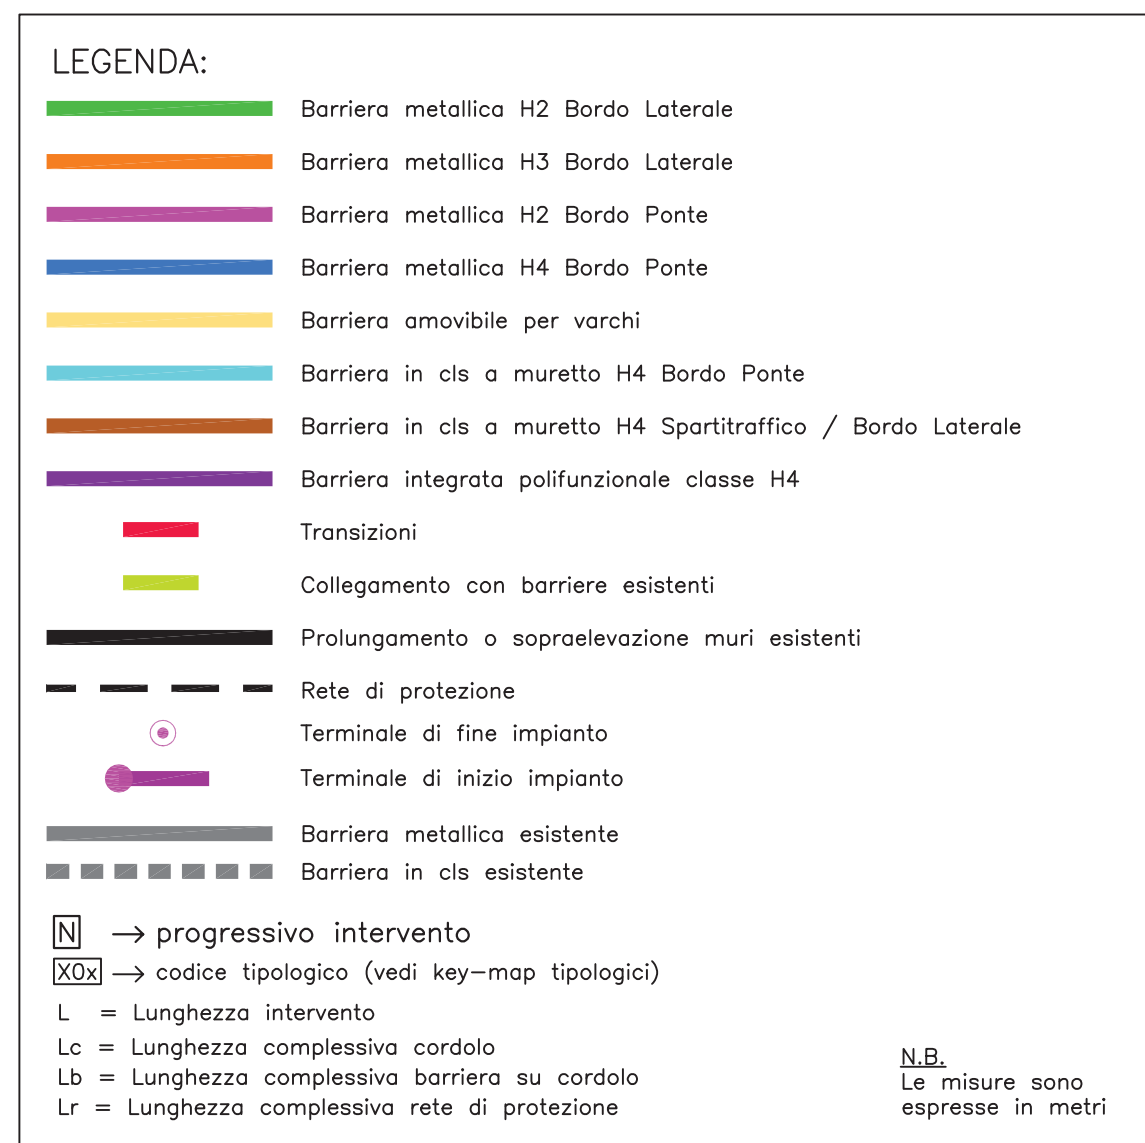

scala 1:50

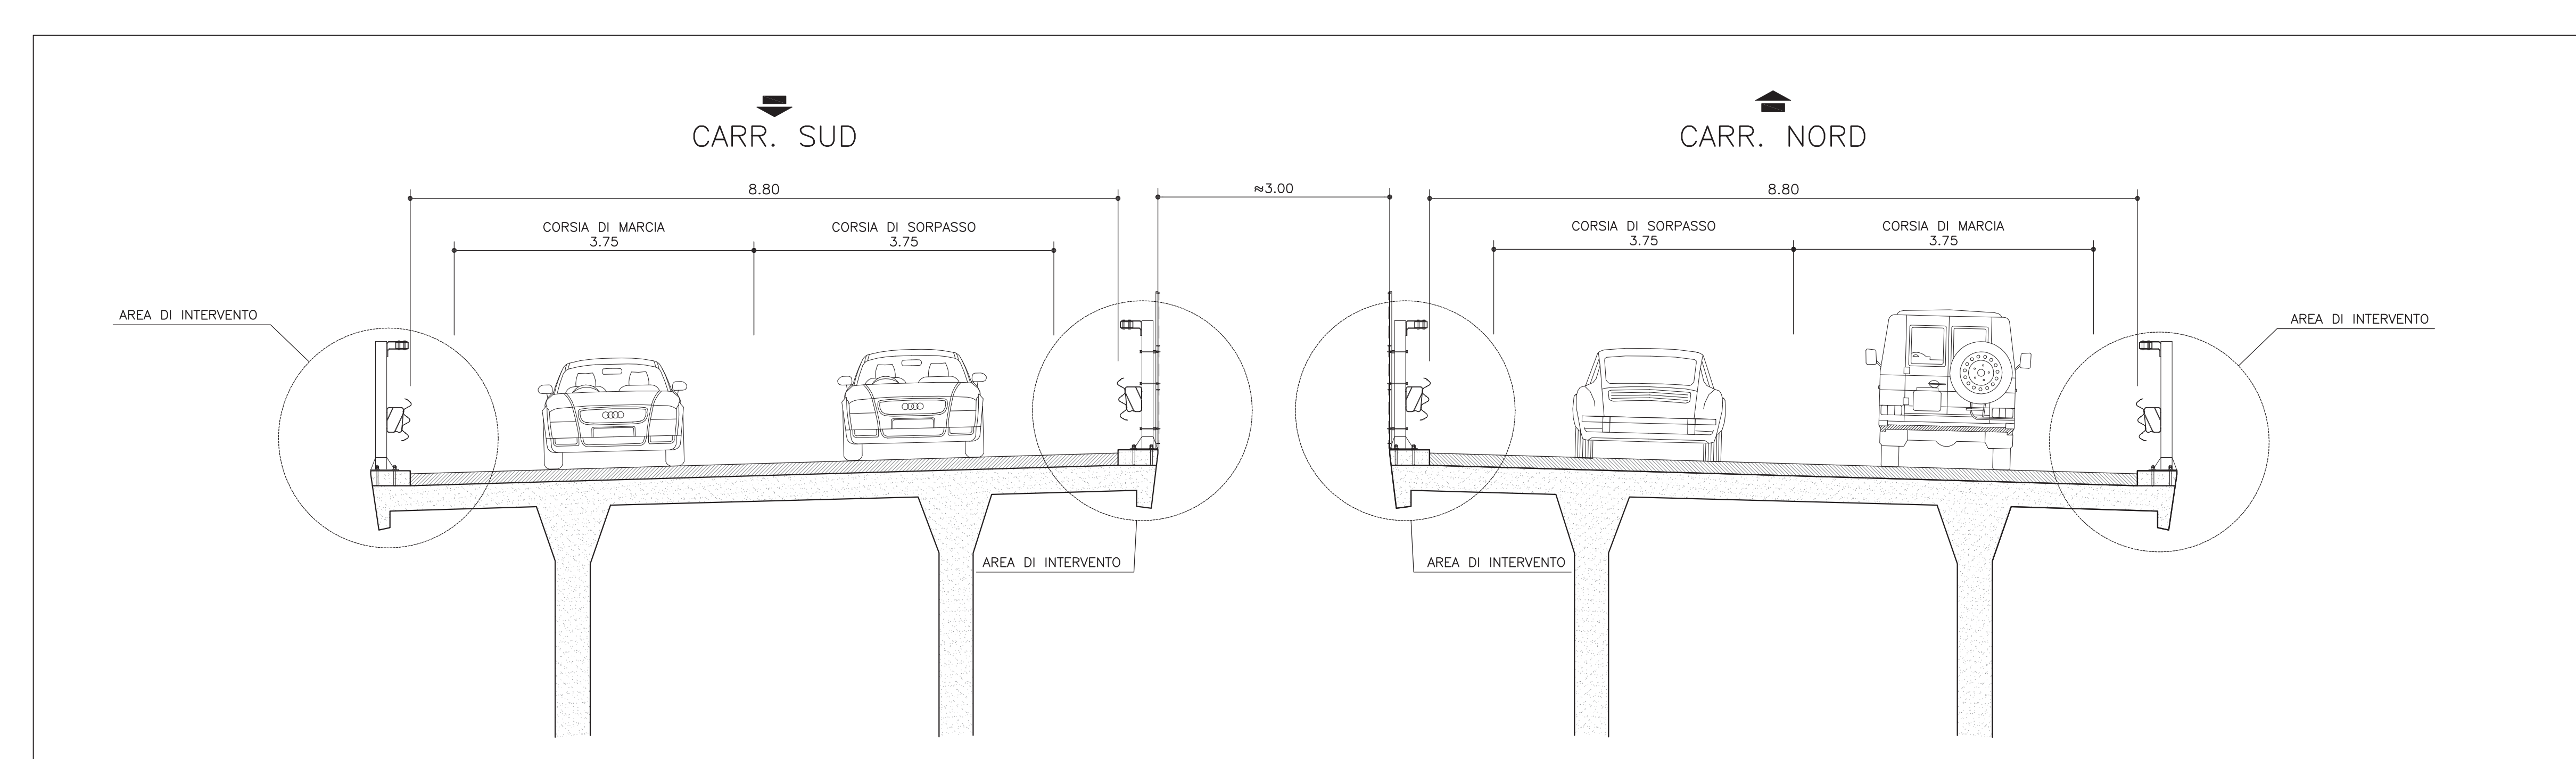

AUTOSTRADA A14: Bologna – Taranto
tratto: Pesaro – Pescara

INTERVENTO DI SOSTITUZIONE DELLE BARRIERE DI SICUREZZA

VIADOTTO CERRANO progr. km 356+000
margine destro e spartitraffico carreggiata Nord/Sud

PROGETTO ESECUTIVO

02 – PARTE STRADALE

VIADOTTO CERRANO

PLANIMETRIA E SEZIONI DI PROGETTO

[illegible]

VISTO DEL COMMITTENTE

autostrade // per l'Italia

IL RESPONSABILE UNICO DEL PROCEDIMENTO