
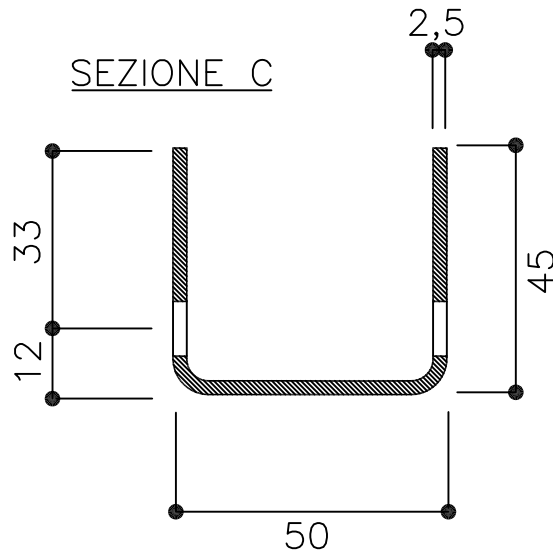
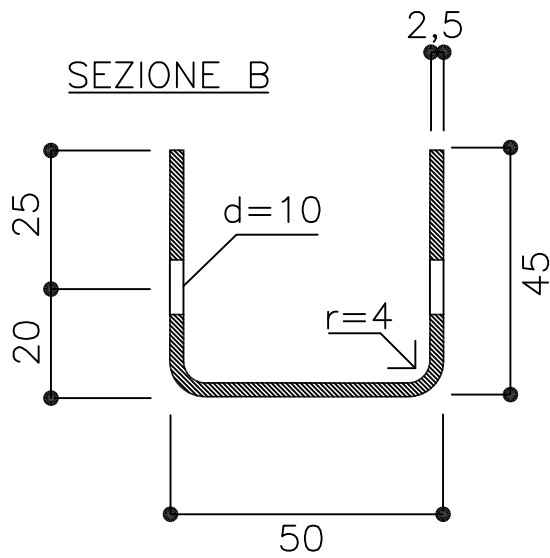
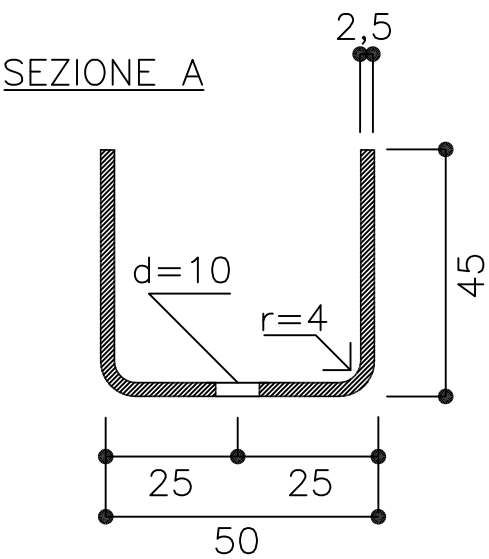


<div> <div> autostrade </div> <div> per l'italia </div> </div> <div> C00-STE </div>	TITOLO	PARTICOLARI COSTRUTTIVI	TAVOLA	614/C_M
	DESCRIZIONE	RECINZIONE LATERALE TIPO R.1.B (Paletto di caposaldo)	AGGIORNAMENTO	10/18
	SICUREZZA STRADALE		SCALA	

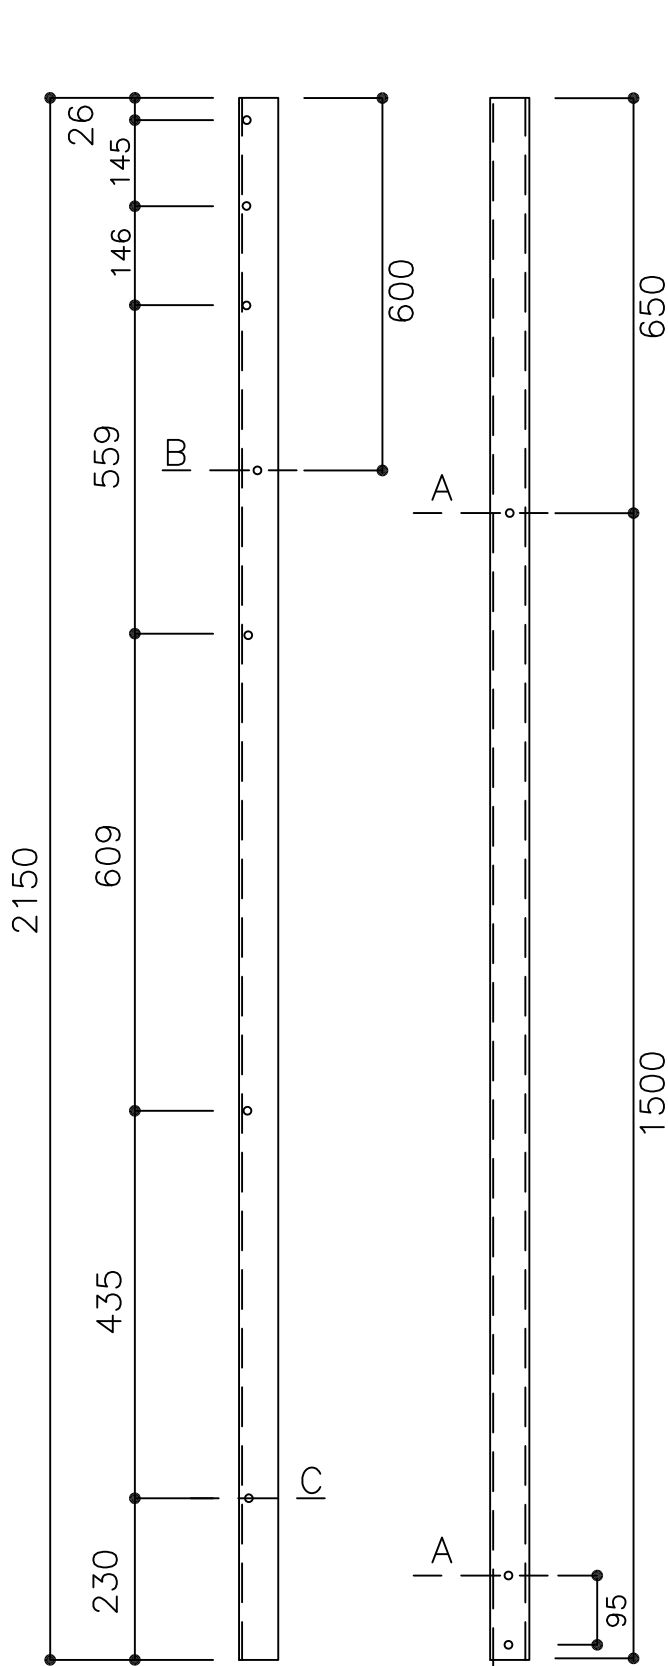

MATERIALE	ZINCATURA	PESO TEORICO
NOTE	FILE	DIS.DA
	OS614 C_M	SPADARO O.