


IIS SERVICE srl

09/04/2018

DOC. APPROVAZIONE: **SER 5053 L**

I COSTRUTTI SONO CONFORMI AL PROGETTO
ESECUTIVO DI DETTAGLIO ED ALLE MODIFICHE
CONVENUTE CON IL PROGETTISTA.

N.B. PER SEZIONI E PARTICOLARI VEDI DIS DM003

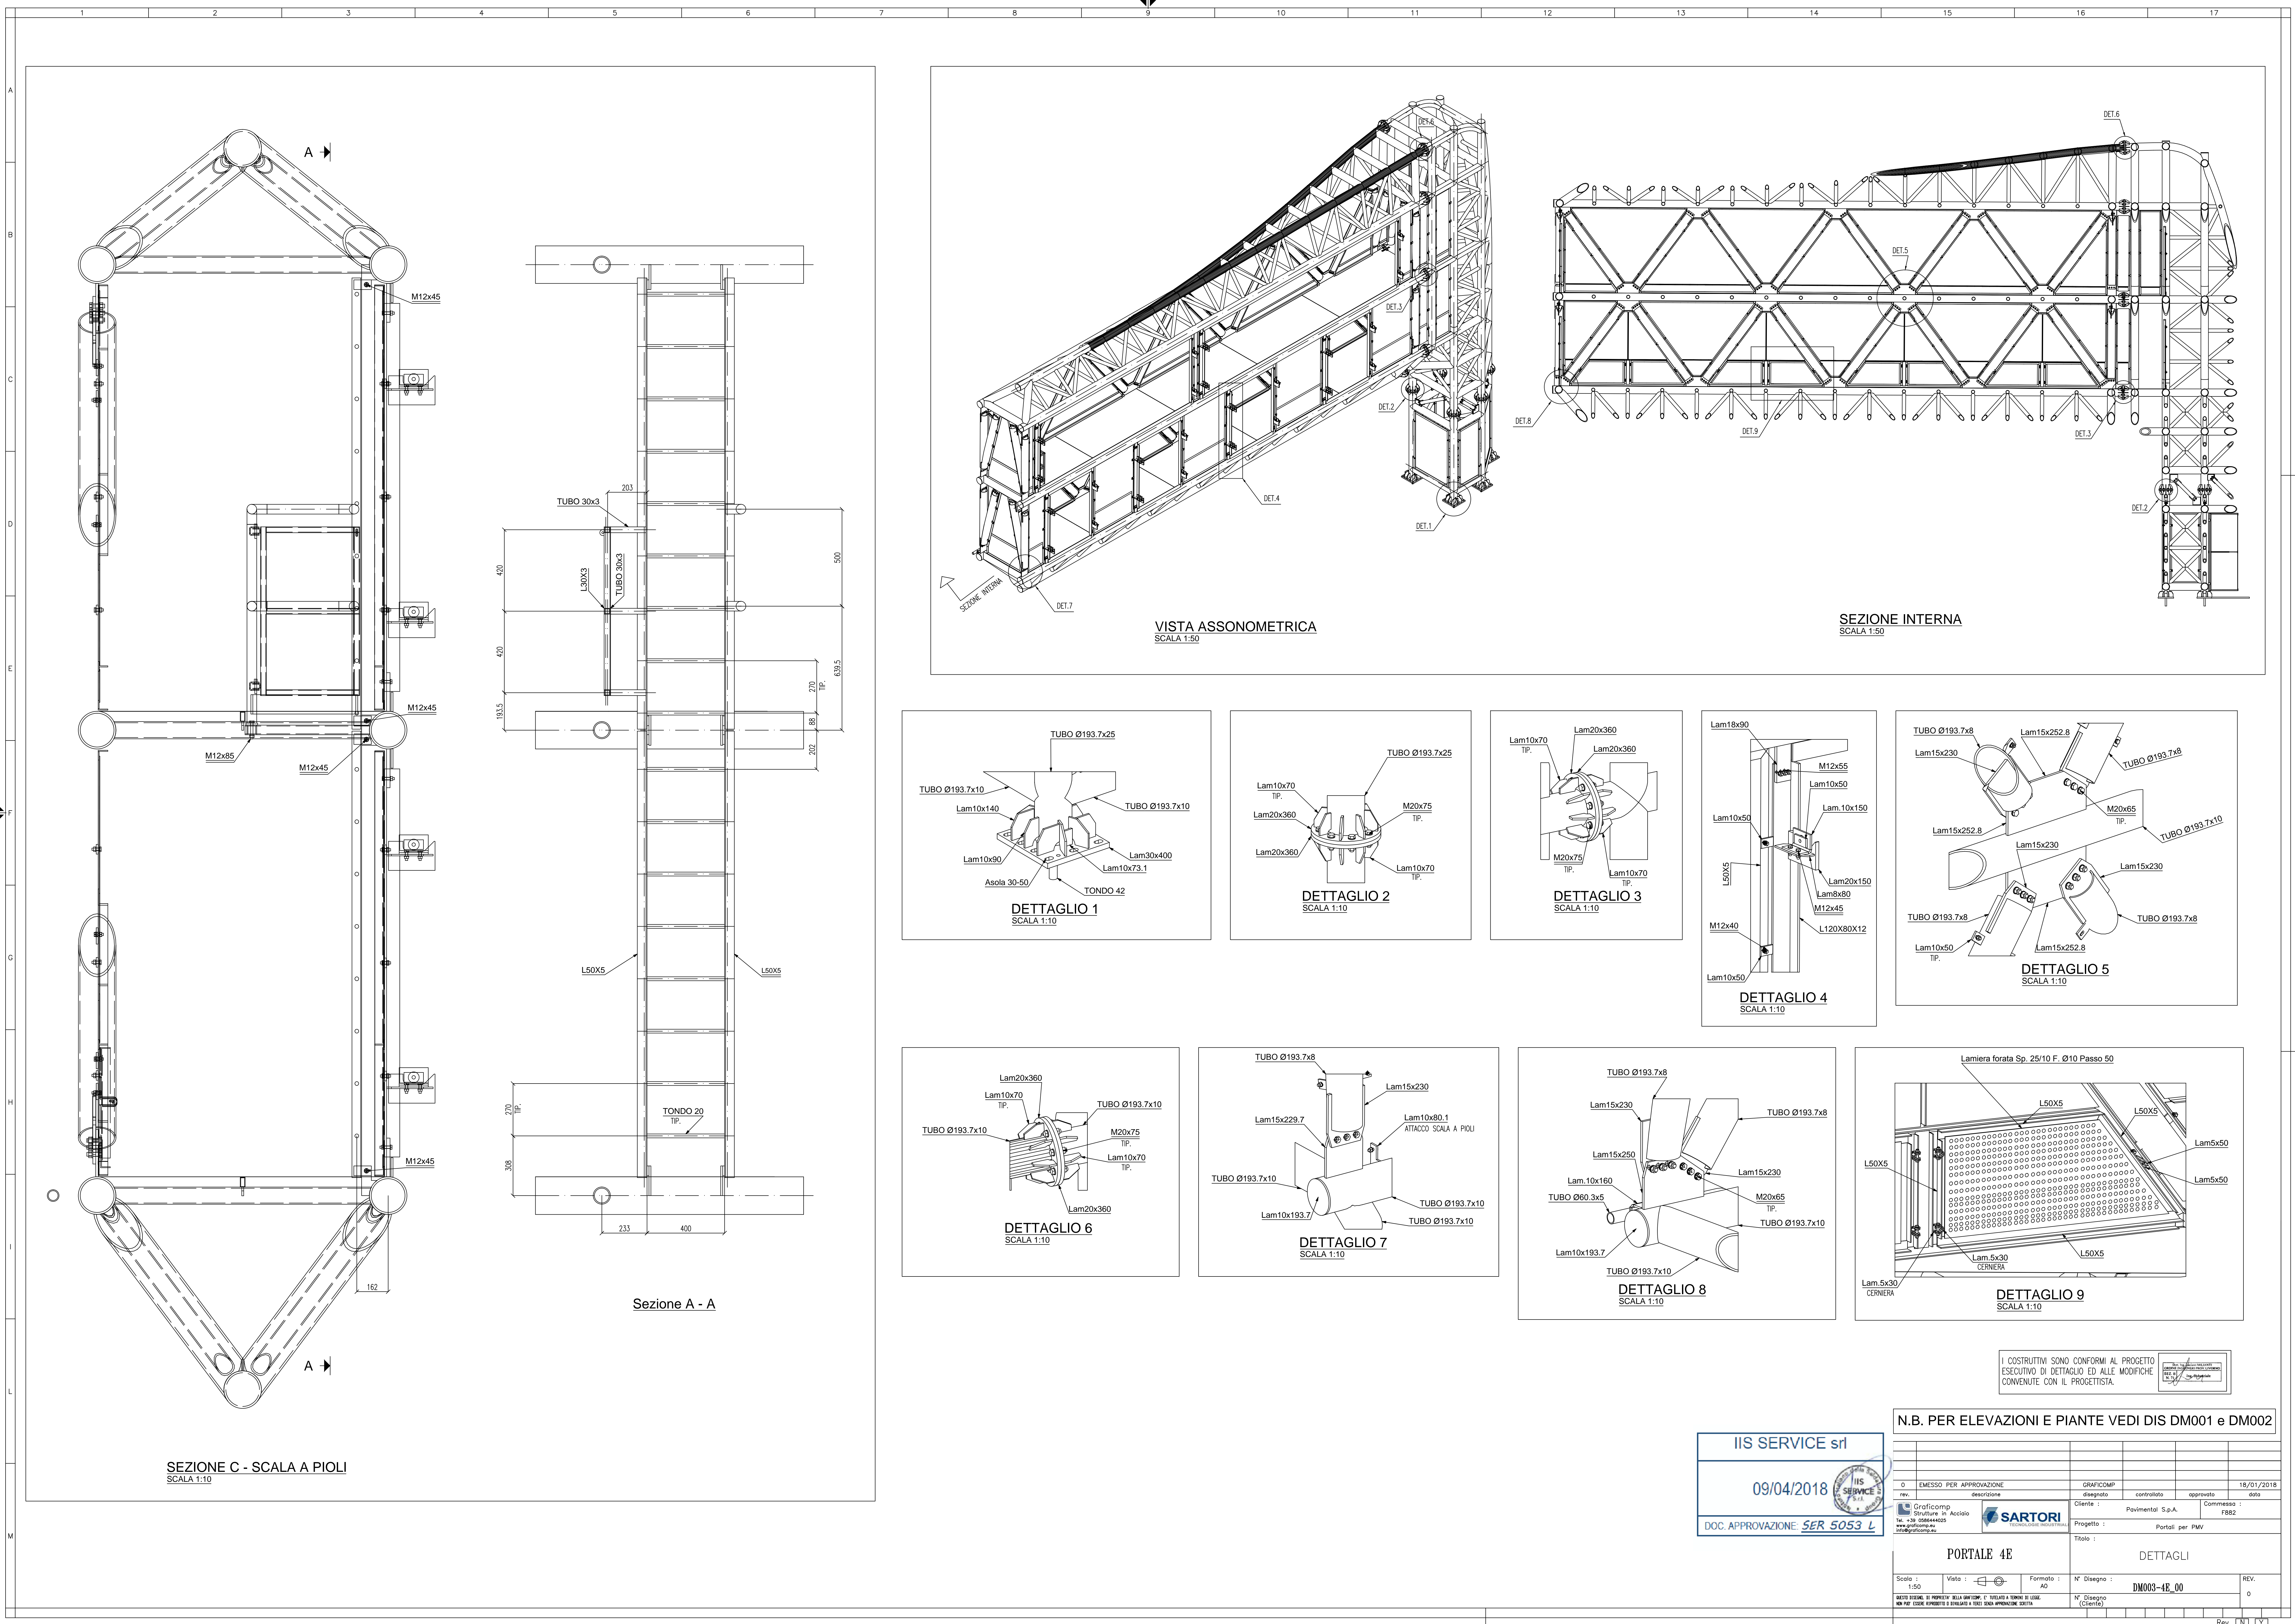

I COSTRUTTIVI SONO CONFORMI AL PROGETTO
ESECUTIVO DI DETTAGLIO ED ALLE MODIFICHE
CONVENUTE CON IL PROGETTISTA.

N.B. PER ELEVAZIONI E PIANTE VEDI DIS DM001 e DM002

IIS SERVICE srl

09/04/2018

DOC. APPROVAZIONE: **SER 5053 L**

PORTALE 4E		DETTAGLI	
Scala : 1:50	Via :	Formato : A0	N° Disegno : DM003-4E_00
Rev. 0		Rev. 0	