G2 RETICOLO FESSURATIVO CON CUNEI POTENZIALMENTE INSTABILI DI V<1 mc IN PRESENZA DI VENUTE D'ACQUA

(difetti IQOA del tipo A2, A2E, 3U, S - difetti CETU del tipo F1, F2, F3, F4, F5, RB4, HY-1, HY-2, HY-3, HY-4)

CARATTERISTICHE INTERVENTO:

- Applicazione rete protettiva leggera in acciaio inox (diam 1.6mm maglia 12.7x12.7mm) con sovrapposta rete protettiva pesante (diam. 5mm maglia 50x50mm) e tasselli M12 L≥45 cm, ad ancoraggio chimico, maglia 70x70 cm
- Applicazione pannelli di rete in un'unica fune ⌀8mm di acciaio ad alta resistenza (s > 1770 Mpa), intessuta a formare maglie romboidali 250x250mm. La rete sarà fissata all'intradosso della galleria tramite chiodature metalliche ⌀ 38mm di lunghezza pari a 3.00m e disposti a maglia 3.00x1.50m
- Posa di lastre grecate in acciaio inox sp=0,8mm tassellate.
  Esecuzione drenaggi radiali L=3.00m i=2.00m, sistema di raccolta acque drenate.

DISPOSIZIONE TASSELLI AD ANCORAGGIO CHIMICO

SFALSAMENTO CORRISPONDENZA GIUNTO STRUTTURALE

Scala 1:25

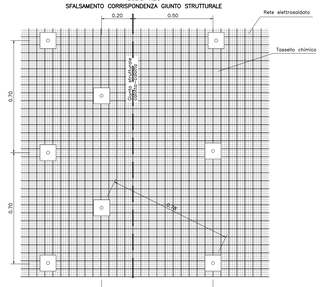

DETTAGLIO

RETE ELETTROSALDATA LEGGERA

Scala 1:2

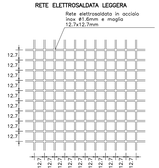

DETTAGLIO

DISPOSIZIONE RETI ELETTROSALDATE

Scala 1:2

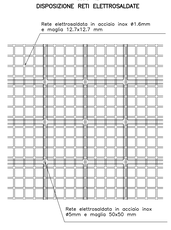

TASSELLO M12 ANCORAGGIO CHIMICO

Scala 1:2

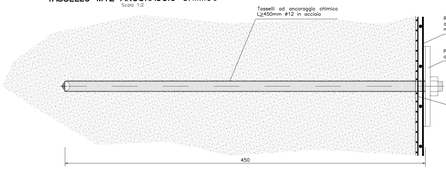

SEZIONE A–A

Scala 1:100

PROFILO LONGITUDINALE – SISTEMA DI DRENAGGIO

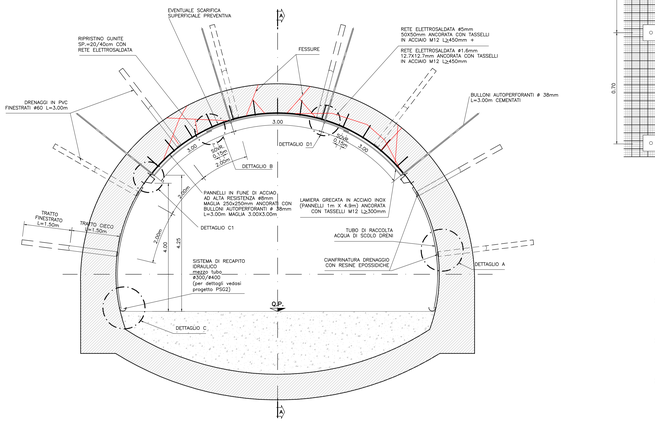

DETTAGLIO

RETE ELETTROSALDATA PESANTE

Scala 1:2

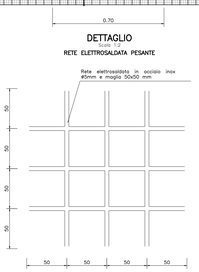

DETTAGLIO

TASSELLO ANCORAGGIO RETI ELETTROSALDATE

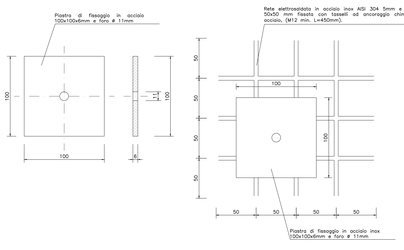

DETTAGLIO A – SEZIONE

DRENO ISPEZIONABILE

Scala 1:10

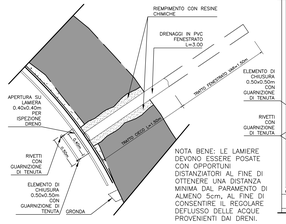

NOTA BENE: LE LAMIERE DEVONO ESSERE POSATE CON OPPORTUNI DISTANZIATORI AL FINE DI OTTENERE UNA DISTANZA MINIMA DAL PARAMENTO DI ALMENO 5cm, AL FINE DI CONSENTIRE IL REGOLARE DEFLUSSO DELLE ACQUE PROVENIENTI DAI DRENI.

DETTAGLIO A – VISTA FRONTALE

DRENO ISPEZIONABILE

Scala 1:10

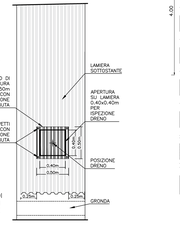

TABELLA DEI MATERIALI

ACCIAIO RETE ELETTROSALDATA
Acciaio AISI 304

ANCORAGGIO
Tasselli M12 L≥300mm (fissaggio lastre grecate)
– ancoraggio meccanico, tipo Hilti HSA-I.M, in acciaio al carbonio, zincato, classe 8.8
– ad ancoraggio chimico, tipo Hilti HAS-U 8.8, in acciaio al carbonio, zincato, classe 8.8
Barre filettate M12 L≥450mm (fissaggio reti)
– ad ancoraggio chimico, tipo Hilti AM 8.8 HDG, in acciaio al carbonio, zincato, cl 8.8

Nota: per quanto riguarda le coppie di tasselli meccanici, si faccia riferimento ai valori indicati nella relativa scheda tecnica del produttore

RESINE PER ANCORAGGIO CHIMICO TASSELLI
Tipo Hilti HIT-HY 200-A o equivalente

DRENAGGI
Tubo microfessurati in PVC ad alta resistenza (4.5MPa alla trazione), diametro esterno 60mm sp. 3mm, microfessure 0.5mm, diametro perforazione per dreni ≥100mm i primi 1m da bocca foro dovranno essere ciechi.

RESINE PER CANFRINATURA DRENAGGI
Completo riempimento per foro, nel tratto cieco, mediante resine epossidiche bicomponenti tipo SILICAJET exp/A (riempimento) e tipo MAPEPOX UV-S IT (per cianfrinatura) e con utilizzo di sacco sfiatatore, come da apposito CAMPO PROVA.

BULLONI AUTOPERFORANTI
Barre ⌀38
–carico ultimo >500KN
–carico snervamento >400KN
Filettati dall'estremità per posizionamento piastra di ancoraggio a dado di serraggio

MALTE PER CEMENTAZIONE BULLONI
Malte premiscelate monocomponenti tixotropiche a ritiro controllato tipo STABILCEM T o, per eviture eccessive dispersioni, resina bicomponente tipo SILICAJET ANC. Eventuale fase preliminare di riempimento micro-vuoti mediante pompaggio di calcestruzzo alleggerito (inerti diametro 0÷6mm, densità 1000÷1100 Kg/m3, Rck 15÷20MPa), da apposite tubazioni in PVC.

PANNELLI DI RETE A FUNE METALLICA
E' previsto il posizionamento di un'unica fune di acciaio ad alta resistenza (s>1770 MPa), intessuta a formare maglie romboidali, a fissata agli incroci mediante doppio nodo.
Fune di acciaio ordinaria:
Fune a trefoli zincata ⌀ 6mm (6x7+WSC) – Grado di resistenza >1770 MPa
Nodo: Per il doppio nodo di legatura è previsto filo di acciaio diam. 3mm, con rivestimento in materiale plastico, resistenza >350 MPa
Maglia: romboidale, misura 250 X 250 IN
Fune perimetrale: Diametro 10 mm (6x19+WSC) ad alta resistenza (s>1770 MPa)
Giunzione tra pannelli: Con cavo d'acciaio diam. 10 mm
Rivestimento anticorrosivo delle funi (di orditura e perimetrali): Di tipo standard, (zincatura – classe B UNI-EN 10264-2)
Resistenza a trazione e punzonamento pannello di rete (diam. 8mm maglia 250x250 mm):
Resistenza a rottura 170 KN/m ÷÷ 185 KN/m. Resistenza a punzonamento. Minimo carico di punzonamento 280 KN (s=15) Deformazione max 240 mm s=20

LASTRA GRECATA
Acciaio Inox AISI 304
SP=0.8mm

NOTA BENE

- Allo scopo di definire le reali dimensioni dell'intervento si dovranno prevedere indagini specifiche, da definirsi in funzione del contesto localmente riscontrato (es. tipo strutturale con video ispezioni, prove geotecnici trasversali, prove pull-out e/o carotaggi sul calcestruzzo, martinetti piatti).
- Attesa una maturazione della cementazione di almeno 48 h, dovranno essere effettuate prove di trazione sui 2/3% dei tasselli (sia di tipo meccanico che chimico), posti in corrispondenza di ciascun intervento, (con un minimo di 1 tassello per intervento), prevedendo un carico iniziale di 1/3 volte il carico di esercizio del tassello di riferimento e sarà ripetuto attraverso i seguenti step: 1/3 N → 2/3 N → N. Ciascuno step di carico intermedio deve essere mantenuto per almeno 1 minuto, il carico finale N per almeno 5 minuti.
- I bulloni andranno eseguiti a una distanza non inferiore a 20cm dai giunti/fessure
- Qualora, a seguito di ispezioni effettuate successivamente alla posa in opera, non sarà possibile, a seguito di cementazione e sigillatura delle G2, sostituire i bulloni autoperforanti con bulloni in acciaio ⌀32mm b450c, (diametro di perforazione 80mm).
- La posizione degli interventi di rivestimento dovrà essere lucidamente adeguata alla reale posizione delle fessure presenti che sono state mappate sulla volta della galleria.
- Le lastre grecate dovranno essere posizionate con una sovrapposizione non inferiore a 15cm
- Le lunghezze effettive dei bulloni sarà definita nella specifica del Progettista, alla luce delle risultanze delle indagini e/o ispezioni effettuate caso per caso, nel rispetto comunque delle lunghezze minime indicate nel tipologico di intervento.

NOTA SEQUENZA E MODALITA' OPERATIVE REALIZZAZIONE DRENI

L'ESECUZIONE DEI DRENI DOVRÀ AVVENIRE SECONDO LE SEGUENTI FASI E MODALITÀ:
1. PERFORAZIONE: VIENE ESEGUITO UN FORO PER ROTAZIONE O ROTOPERCUSSIONE DI DIAMETRO NON INFERIORE A 80 MM, SPINTO FINO ALLA PROFONDITÀ PREVISTA DAL PROGETTO. PER GARANTIRSI IL SOSTEGNO DELLE PARETI DEL FORO, IN CASO DI NECESSITÀ, AL TERMINE DELLA PERFORAZIONE VIENE ESEGUITA LA PULIZIA DEL FORO CON ACQUA DIFFUSE CON ARIA COMPRESSA LADDOVE L'ACQUA POSSA PROVOCARE L'EROSIONE DELLE PARETI DEL FORO.
2. INSTALLAZIONE: SI PROCEDE ALLA POSA DEI DRENI MICROFESSURATI DI DIAMETRO PARI A 60 MM E LUNGHEZZA PARI A 3 M, CHE VENGONO SPINTI NEL FORO FINO A RAGGIUNGERE LA PROFONDITÀ VOLUTA. PRIMA ALLA POSA DELLA TUBAZIONE È SUCCESSIVAMENTE ALL'ESTRAZIONE DEL RIVESTIMENTO: I TUBI DOVRANNO ESSERE IN PVC, CON IL PRIMO 1.5 M CIECO E IL SECONDO 1.5 M FENESTRATO, NELLA PARTE FENESTRATA IL TUBO DEVE ESSERE RIVESTITO CON TESSUTO GEOTESSILE IN MODO DA EVITARE L'INTASAMENTO DEI FORI, MENTRE NELLA PARTE CIECA DEVE ESSERE PREDISPOSTO UN SACCO OTTURATORE IMPERMEABILIZZANTE (1 M, IN GEOTESSUTO ADATTA TENACITÀ TIPO TENAX GEOTEX-SIBELI AL FINE DI GARANTIRE UN PERFETTO RIEMPIMENTO DEL FORO SENZA DISPERSIONE DEL MATERIALE NELL'AMMASSO A MONTE DEL PERFORO).
3. INIEZIONE: SI ESEGUE IL RIEMPIMENTO COMPLETO DEL SACCO OTTURATORE FINO ALLA SATURAZIONE DI TUTTO LO SPAZIO ANULARE ATTORNO AL DRENO MEDIANTE L'INIEZIONE DI RESINA BICOMPONENTE A RAPIDA ESPANSIONE TIPO SILICAJET EXP/A ATTRAVERSO TUBO DI PICCOLO DIAMETRO (110÷154MM) PREVENTIVAMENTE ATTREZZATO DI ADEGUATA CONNESSIONE ALLA LANCIA DI INIEZIONE.
CAMPIONATURA: SUDDIVISIONE DELLA GALLERIA IN PROGETTO IN PROCESSI ALLA SIGILLATURA DELLA CORONA CIRCOLARE TRA IL FORO E IL DRENO MEDIANTE UNA RESINA BICOMPONENTE A BASE EPOSSIDICA TIPO MAPEPOXY UV-S IT.

NOTA BENE

Bullonature esistenti: Qualora nella zona di intervento si avidenziassero diffuse bullonature preesistenti, dopo avere eseguito tutti i necessari ispezionamenti diagnostici nel tratto in esame (es. videoscopie, geotecnici trasversali, pull-out, martinetti piatti) e avere verificato visivamente l'integrità dei bulloni, si dovranno eseguire delle prove di trazione sui bulloni stessi per valutarne l'idoneità. I valori di prova saranno definiti facendo riferimento ai relativi dimensionamenti (ipoti di as-built e/o calcoli assessment).
Le prove dovranno essere eseguite su tutti i bulloni che interessano l'area dell'intervento in progetto.
Qualora le prove non trovassi superate, si provvederà a sostituire le bullonature esistenti, con altre di nuova esecuzione aventi caratteristiche (tipologia, lunghezza, maglia etc.) pari a quelle del tipologico di riferimento.

NOTA BENE

Per i soli interventi che vedono l'accoppiamento delle rete fine ⌀1.6mm maglia 12.7x12.7mm con la lamiera grecata, in caso di impossibilità di raccordamento sul numero della rete in acciaio INOX, è consentito modificare la rete in ⌀2.8 maglia 25x25 mm, a parità di materiale.
Per gli interventi che vedono l'accoppiamento della rete fine ⌀1.6mm maglia 12.7x12.7mm con la rete pesante ⌀5mm maglia 50x50mm, entrambe in acciaio INOX, qualora non fosse possibile raccordare la rete pesante ⌀5mm maglia 50x50mm, in acciaio INOX, con la lamiera grecata, sarà ammissibile la sua sostituzione con analoga rete in acciaio zincato, previa interposizione di una ulteriore rete di materiale isolante (ad es. fibra di vetro) tra le due reti.
Per tutti gli interventi che prevedono contatto tra elementi in acciaio inox e acciaio zincato (ad es. tra le piastre dei tasselli o bulloni e le reti) si dovranno prevedere opportuni elementi isolanti, (ad es. rondelle in materiale plastico), tra i due materiali in modo da evitare, al fine di evitare l'insorgenza di potenziali elettrostatici che usualmente occorrono in corrosione.

NOTA BENE

Sulla base delle informazioni geologiche relative agli ammassi attraversati dalla galleria in oggetto (desumibili dagli elaborati storici e di as-built, dalle cartografie ufficiali e da altri lavori in ane limitrofi), ad una campagna degli inerti dei calcestruzzi utilizzati (prove mineralogiche su campioni), verrà valutata l'eventuale necessità di utilizzare presidi di sicurezza in fase di esecuzione degli interventi, quali ad esempio reti paramassi provvisionali, che possano prevenire potenziali rischi di natura geomeccanica (distacco di elementi di dimensioni piccole, perforazioni con acqua, utilizzo di centrofine per la misura dell'eventuale gas etc.).

DETTAGLIO

Scala 1:50

PANNELLI DI RETE IN FUNE DI DIMENSIONE 3.00x6.00m – SINGOLO ELEMENTO

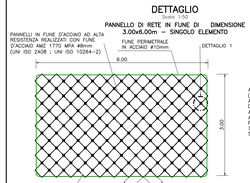

DETTAGLIO 1

SISTEMA DI GIUNZIONE TRA LE FUNI DEL PANNELLO MEDIANTE NODO CON RESISTENZA 24 KN A STRAPPO

NOTA BENE

– IN PRESENZA DI GIUNTO STRUTTURALE (CALOTTA – CALOTTA) O LESIONE, IL BULLONE SARÀ REALIZZATO AD UNA DISTANZA ≥÷ 20cm DAL GIUNTO/LESIONE STESSI, ADDOSSANDO LEGGERMENTE, SE NECESSARIO, LA SUA POSIZIONE GIUNTO SOPRA PERÒ FACENDO IN MODO CHE L'INTERSEZIONE TRA IL BULLONE E GIUNTO/LESIONE SIA ≥÷3.00m, AL FINE DI CONSENTIRE CHE TUTTI I PANNELLI DI RETE RISULTINO ONDULATI AL BORDO.

VISTA FRONTALE DEL RIVESTIMENTO CON PANNELLI

Scala 1:50

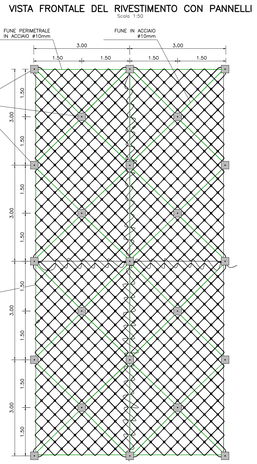

SISTEMA DI FISSAGGIO ESTREMO LIBERO FUNE

GIUNZIONE TRA PANNELLI IN FUNE D'ACCIAIO AD ALTA RESISTENZA

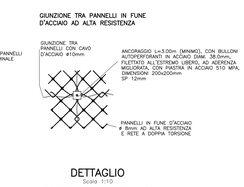

DETTAGLIO

ANCORAGGIO BULLONI AUTOPERFORANTI

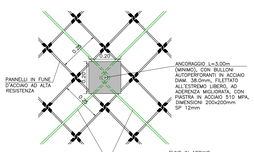

SEZIONE A–A

LAMIERA GRECATA ALL'INTERNO DEL CONCIO

Scala 1:10

SEZIONE A–A

LAMIERA GRECATA A CAVALLO DEL GIUNTO

Scala 1:10

SEZIONE A–A

LAMIERE GRECATE A CAVALLO DEL GIUNTO

Scala 1:10

LASTRE GRECATE SISTEMA DI FISSAGGIO

DISPOSIZIONE TASSELLI ALL'INTERNO DEL CONCIO

Scala 1:20

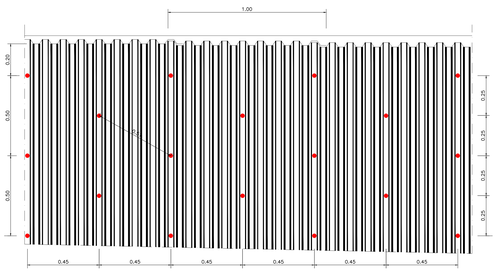

LASTRE GRECATE SISTEMA DI FISSAGGIO

DISPOSIZIONE TASSELLI A CAVALLO DEL GIUNTO (n.1 Pannelli per difettosità di ampiezza <1m)

Scala 1:20

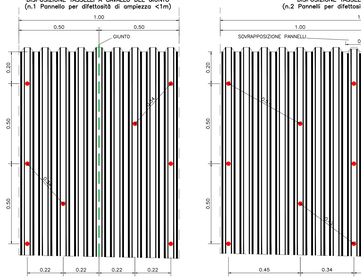

LASTRE GRECATE SISTEMA DI FISSAGGIO

DISPOSIZIONE TASSELLI A CAVALLO DEL GIUNTO (n.2 Pannelli per difettosità di ampiezza tra 1m e 2m)

Scala 1:20

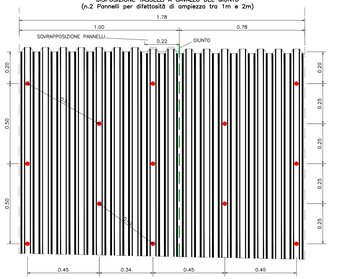

DETTAGLIO B

SOVRAPPOSIZIONE LAMIERE GRECATE

Scala 1:5

PARTICOLARE ANCORAGGIO LAMIERE GRECATE

Scala 1:5

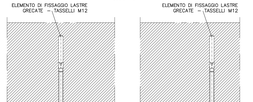

NOTA: I TASSELLI PER IL FISSAGGIO DELLE LAMIERE DOVRANNO ESSERE DOTATI DI SPECIFICHE GUARNIZIONI A BICCHIERE

DETTAGLIO C

Scala 1:20

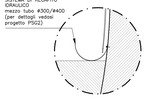

DETTAGLIO C1

GRONDA PER RACCOLTA ACQUE DRENI

Scala 1:10

PARTICOLARE BULLONE IN ACCIAIO AUTOPERFORANTE

SCALA 1:5

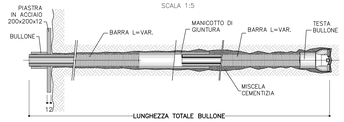

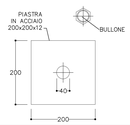

TESTA BULLONE

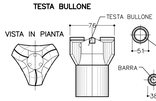

DISPOSIZIONE TASSELLI

SFALSAMENTO CORRISPONDENZA GIUNTO STRUTTURALE

Scala 1:10

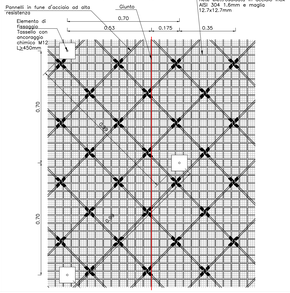

DETTAGLIO D1

SCALA 1:5

BULLONE AUTOPERFORANTE

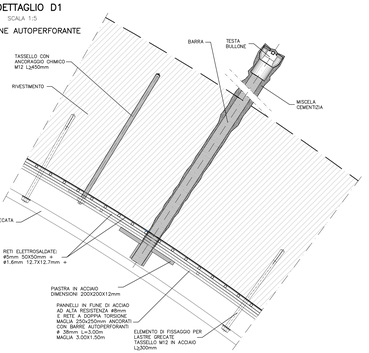

LASTRE GRECATE

SEZIONE TRASVERSALE

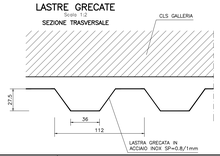

NOTA BENE

Attesa almeno un tempo pari a 48 ore per la maturazione della cementazione, si dovrà prevedere una coppia di serraggio da applicare ai bulloni, pari a un valore di circa 150 Nm che risulta compatibile con la funzione di ancoraggio passivo per cui i bulloni sono stati previsti e comunque tale da conferire una forza di trazione pari a circa 10 ÷ 20 kN, sufficiente a non lasciare lasco il sistema.

NOTA BENE

L'intervento tipologico verrà esteso per almeno 2m oltre il contorno della zona ammalorata. Lo esatto estensione verrà riportata nella planimetria e sezioni relative agli interventi specifici delle gallerie in oggetto

NOTA BENE

Dovranno essere effettuate prove di trazione sui 2/3% dei tasselli (sia di tipo meccanico che chimico), posti in corrispondenza di ciascun intervento, (con un minimo di 1 tassello per intervento), prevedendo un carico iniziale di 1/3 volte il carico di esercizio del tassello di riferimento e sarà ripetuto attraverso i seguenti step: 1/3 N → 2/3 N → N. Ciascuno step di carico intermedio deve essere mantenuto per almeno 1 minuto, il carico finale N per almeno 5 minuti.

autostrade per l'italia

GALLERIE AUTOSTRADALI
RIVESTIMENTI
Ispezioni
Servizi di ingegneria per indagini e progettazione

ASSESSMENT GALLERIE

MESSA IN SICUREZZA

Interventi tipologici di messa in sicurezza

Galleria a 2 corsie

Tipo G2 - Reticolo fessurativo con cunei potenzialmente instabili di V<1 mc in presenza di venute d'acqua

Rivestimento in calcestruzzo, senza impermeabilizzazione, in ammassi rocciosi

PROGETTISTA SPECIALISTICO	RESPONSABILE UNICO DEL PROCEDIMENTO	VALIDAZIONE A CURA DI
Dott. Ing. Giovanna Canessa Dott. Ing. Alessandro Damiani Dott. Ing. Paolo Cuomo		

CODICE STORM				CODICE IDENTIFICATIVO							
				RIFERIMENTO DIRETTORIO			RIFERIMENTO ELABORATO				
Autostrada	Tratto	Opera	Corr.	Capitolo	Paragrafo	Categoria Lavorazione	Progressivo	Tipo	Sviluppo	Rev.
00	00	0000.0	0	ASSGAL	MES	TIP	G2C	D	0261	01

REVISIONI				
N.R.	Data	Redatto	Verificato	Note
00	03/07/2020	G.PANETTIERI	A.MACRÌ	PRIMA EMISSIONE
01	29/09/2020	G.PANETTIERI	A.MACRÌ	RECEPIMENTO OSSERVAZIONI MIT/TO
02				
03				
04				
05				

Lombardi
SWS
Rocksoil S.p.A.

VISTO DEL COMMITTENTE	VISTO DEL CONCEDENTE
autostrade per l'italia	Ministero delle Infrastrutture e dei Trasporti DIPARTIMENTO PER LE INFRASTRUTTURE, GLI AFFARI GENERALI ED IL PERSONALE DIREZIONE GENERALE PER LA VIGILANZA SULLE CONCESSIONARIE AUTOSTRADALI

L'ACCESSO, DIFFUSIONE NON STAMPA (SALVO AUTORIZZAZIONE), DI PARTE O TUTTO, DELLA PRESENTE OPERA SONO VIETATI DALLA LEGGE SUL DIRITTO DI AUTORE. LA LEGGE PUNISCE CHI VIOLA I DIRITTI CONNESSI (ART. 171 LEGGE 633/41 E SEGG.). NON SI RISPONDE DEI DANNI DERIVANTI DA MODIFICHE, USO PARZIALE O NON CONFORME ALLA DESTINAZIONE DELL'OPERA STESSA.