
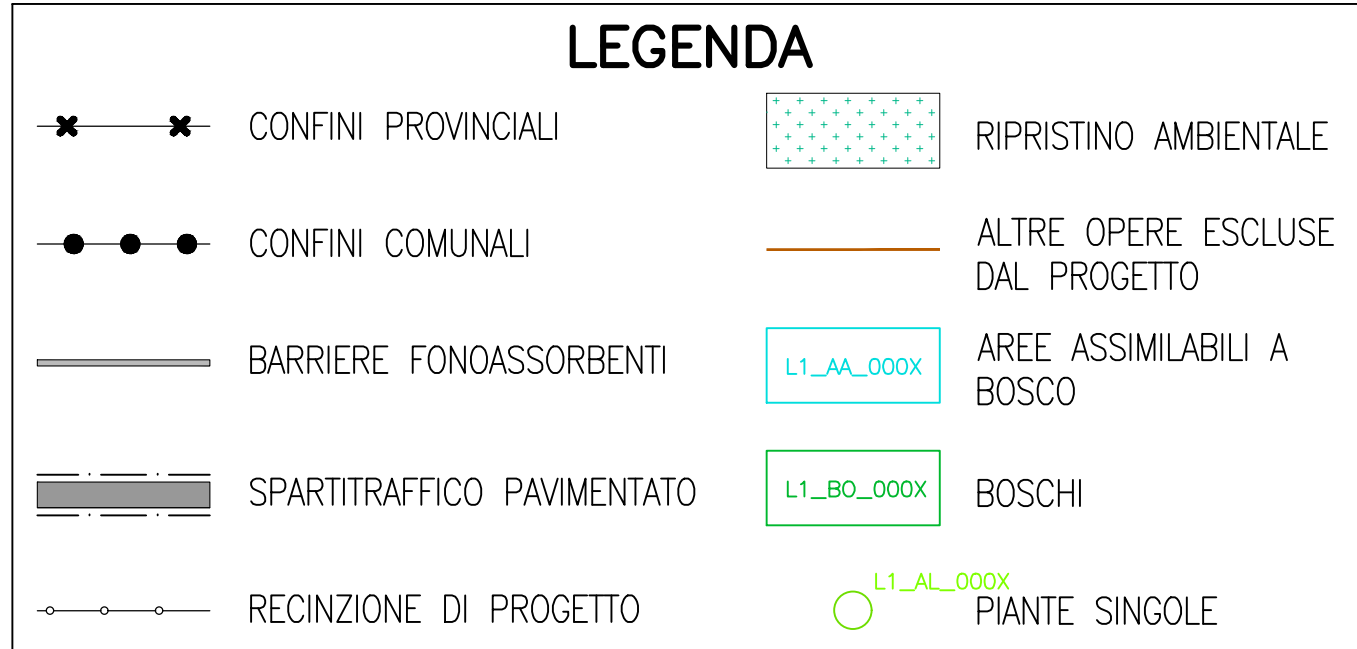
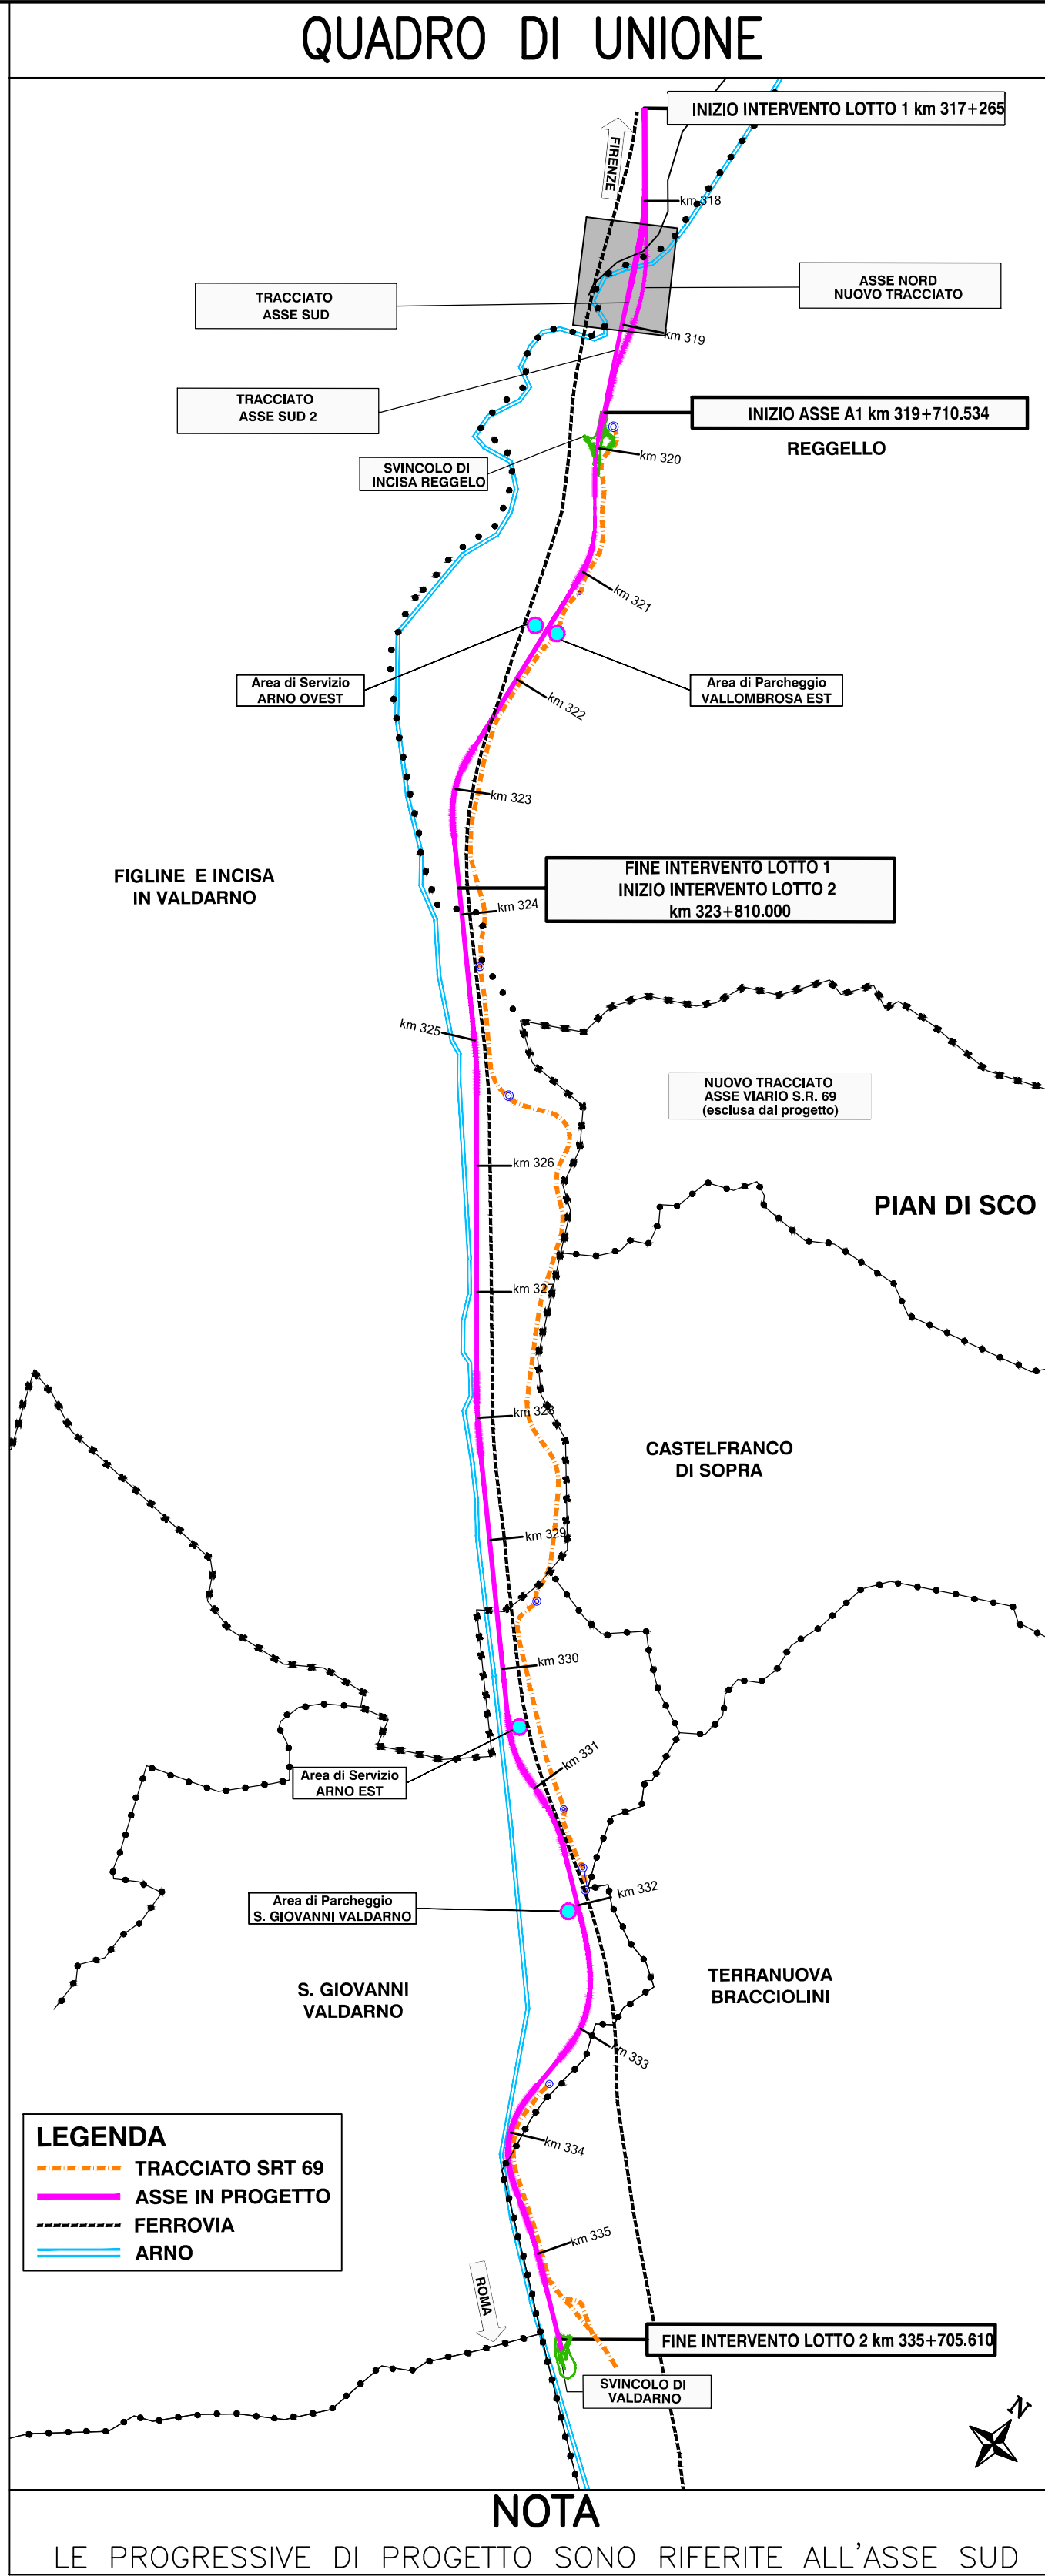


PLANIMETRIA (1:1.000) da km 318+400.00 a km 319+200.00

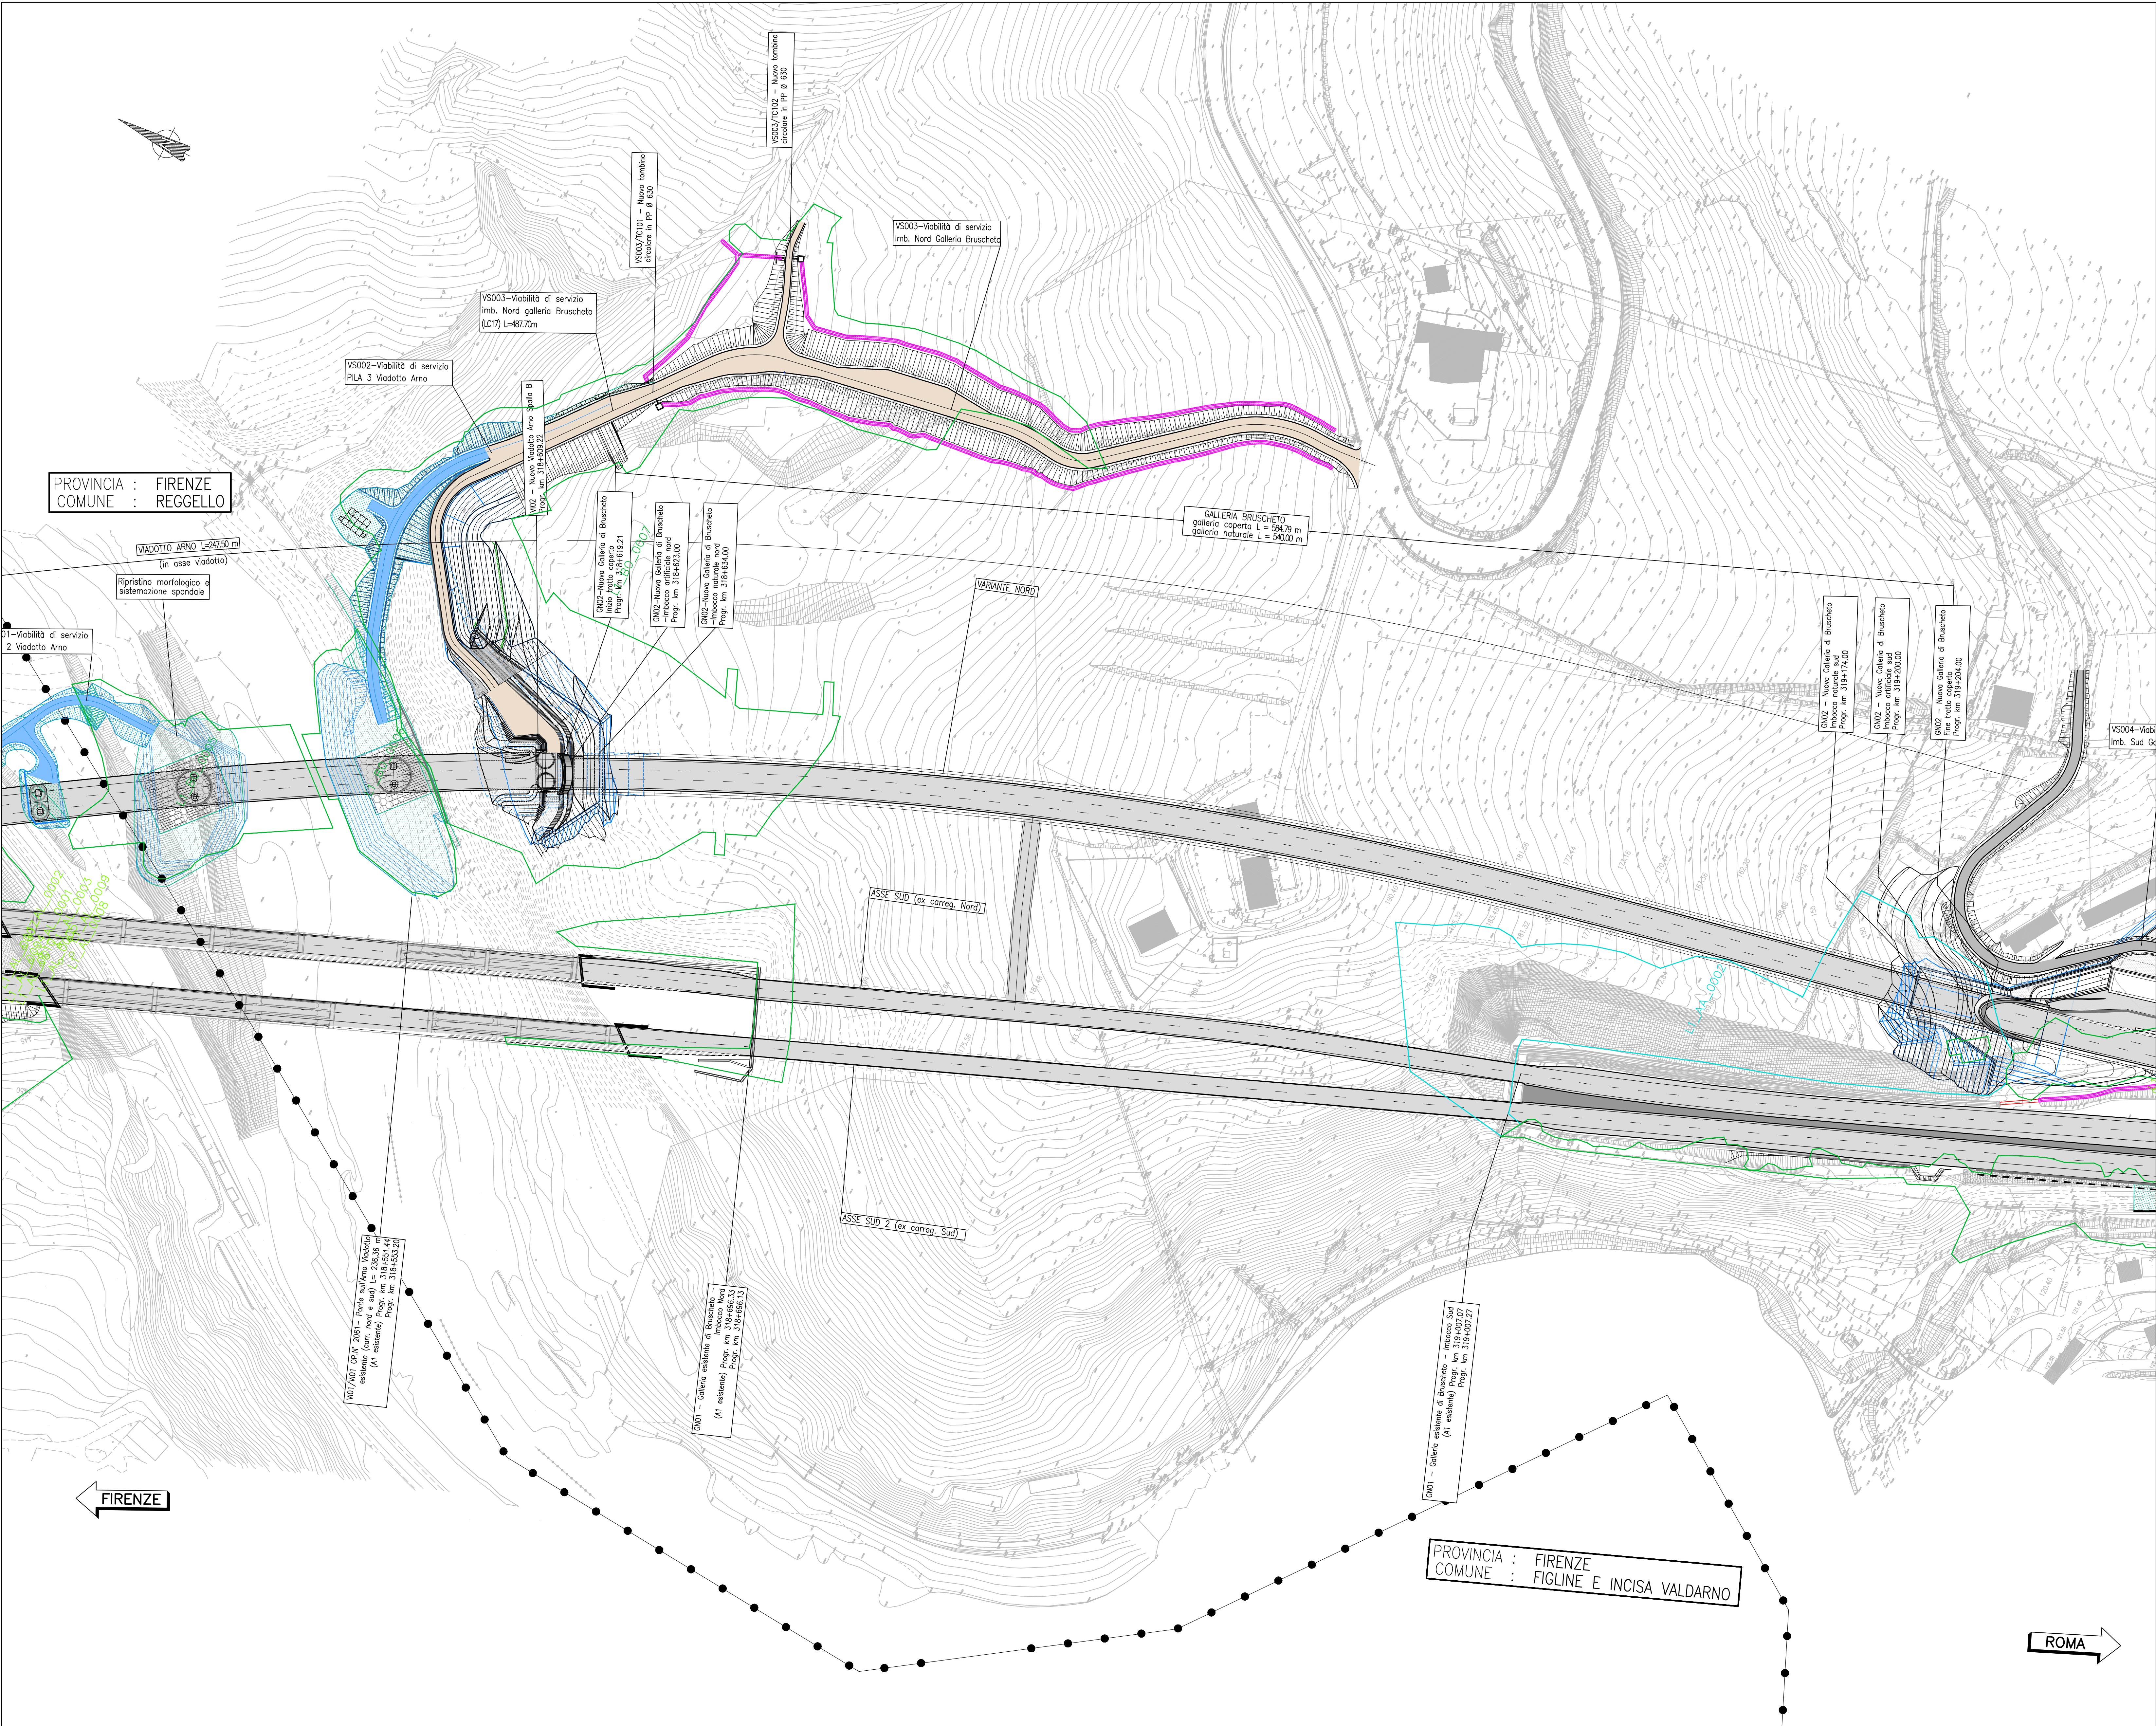

AUTOSTRADA (A1): MILANO-NAPOLI  
TRATTO: INCISA - VALDARNO

AMPLIAMENTO ALLA TERZA CORSIA  
LOTTO 1 - Opere propedeutiche

DOCUMENTAZIONE AI FINI DELL'INDIVIDUAZIONE DELL'IMPRESA BCM

BONIFICA BELLICA

ASPETTI AMBIENTALI  
CENSIMENTO VEGETAZIONALE

PLANIMETRIA CENSIMENTO SU PROGETTO TAV: 2/6

IL PROGETTISTA SPECIALISTICO Ing. Dott. Daniele Mancini Ord. Ingg. Milano N. A30087 Responsabile: Maria T. Turiello				IL RESPONSABILE INTEGRAZIONE PRESTAZIONI SPECIALISTICHE Ing. Paolo Castiglioni Ord. Ingg. Varese N. 2725				IL DIRETTORE TECNICO Ing. Sera Frisetti Ord. Ingg. Genova N. 8810A T.A. Ambrosiana				
CODICE IDENTIFICATIVO												ORDINE
REFERENZIO PROGETTO						REFERENZIO CLIENT/TOPO						
CONTO CORRENTE												ORDINE
CONTO CORRENTE						CONTO CORRENTE						
119941												ORDINE
119941						119941						
REVISIONE												ORDINE
REDAZIONE						REDAZIONE						

IL RESPONSABILE LAVORO DEL PROCEDIMENTO  
Ing. Paolo Castiglioni