




PLANIMETRIA (1:1.000) da km 320+300.00 a km 321+000.00

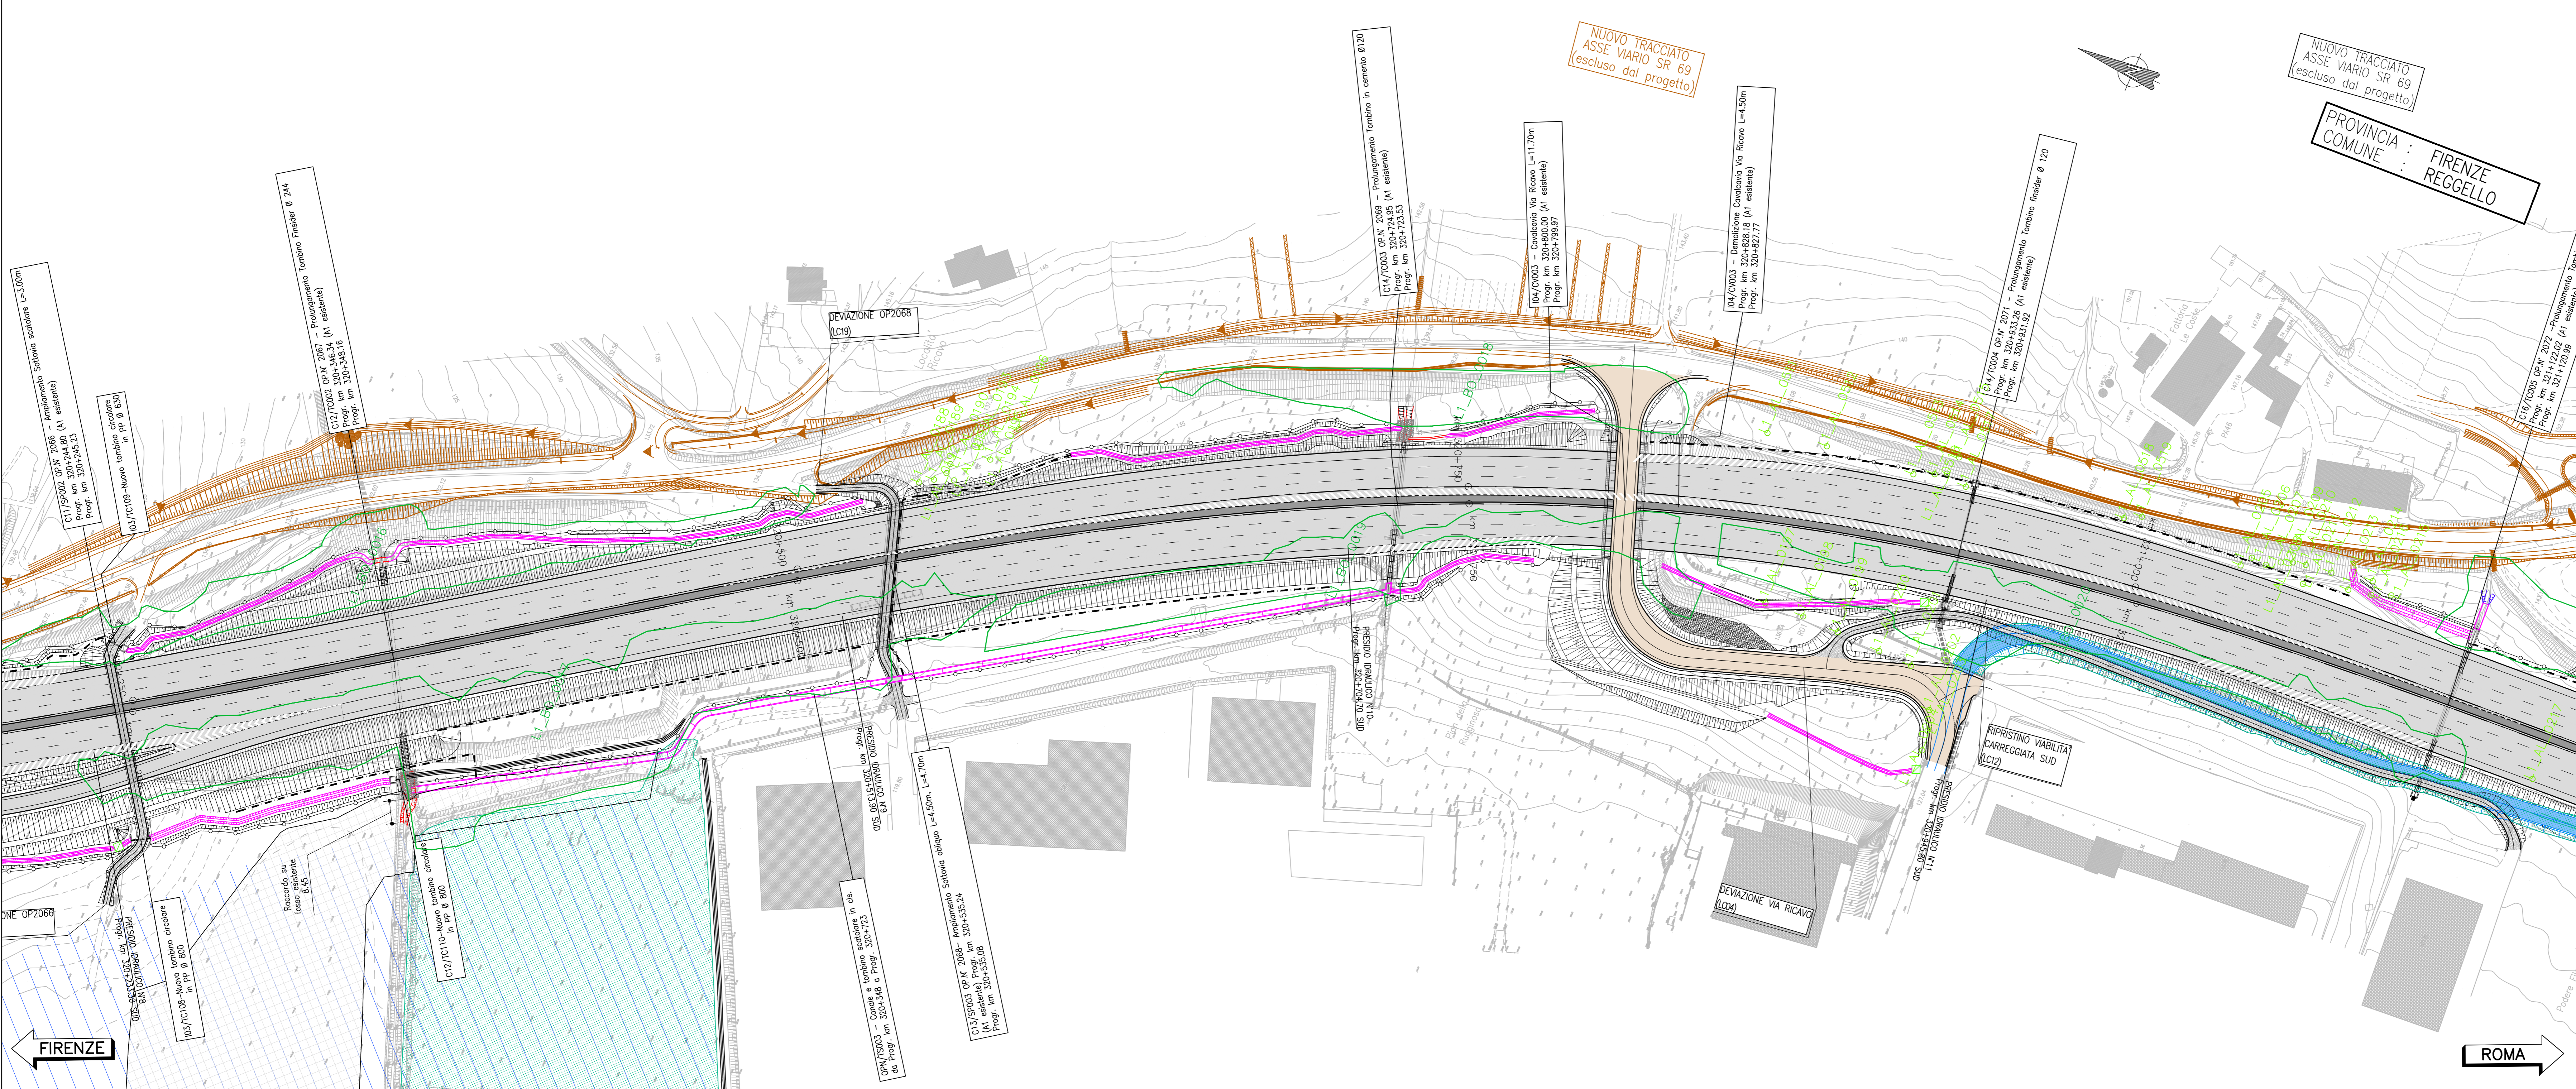


PLANIMETRIA (1:1.000) da km 320+900.00 a km 321+800.00

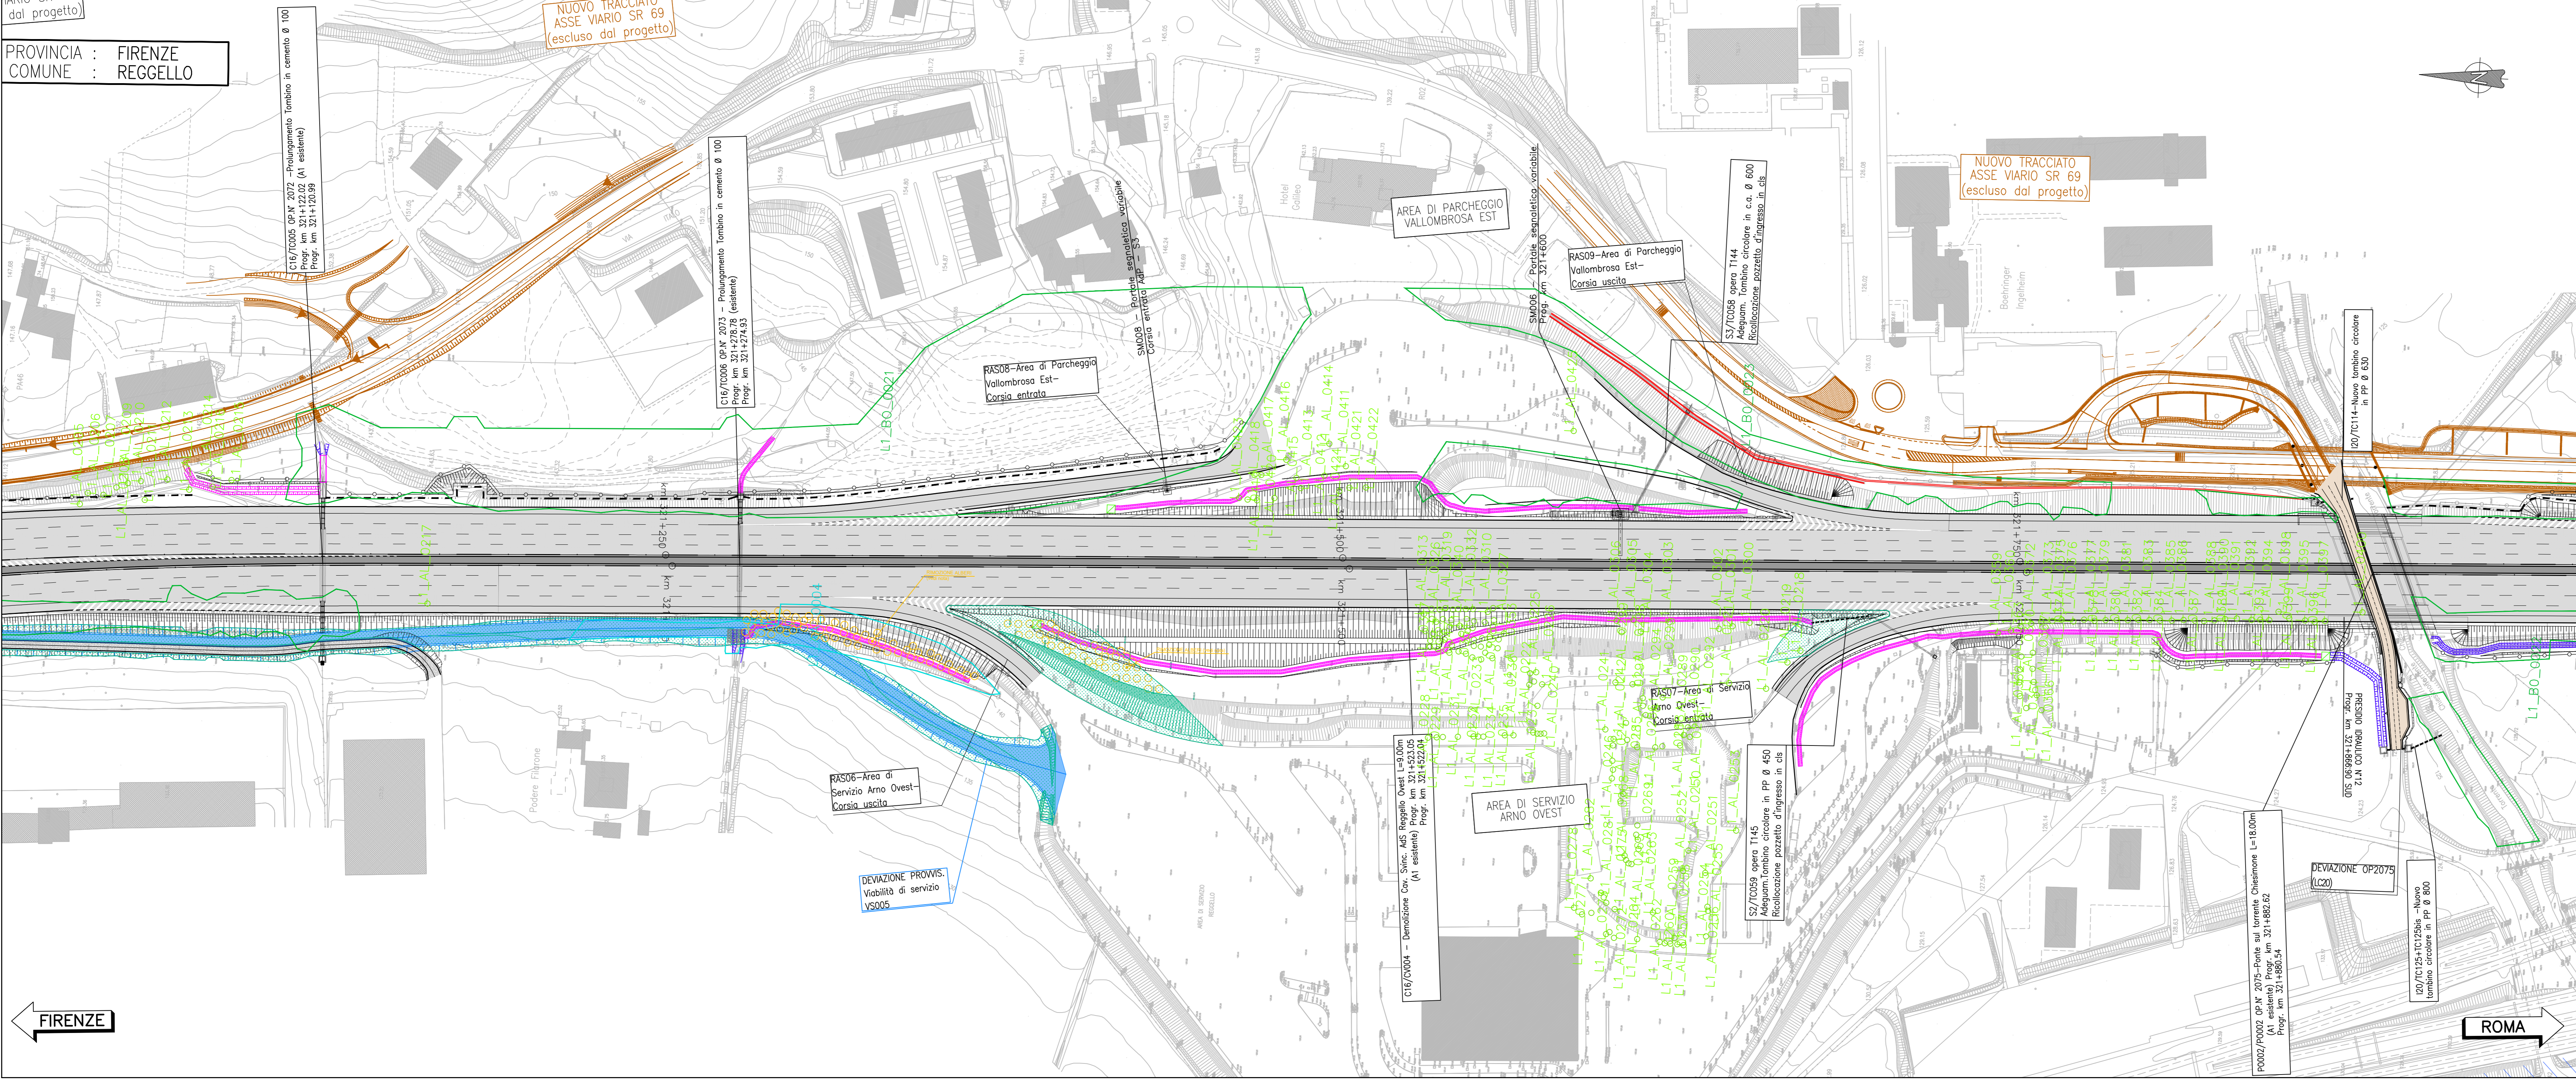

QUADRO DI UNIONE

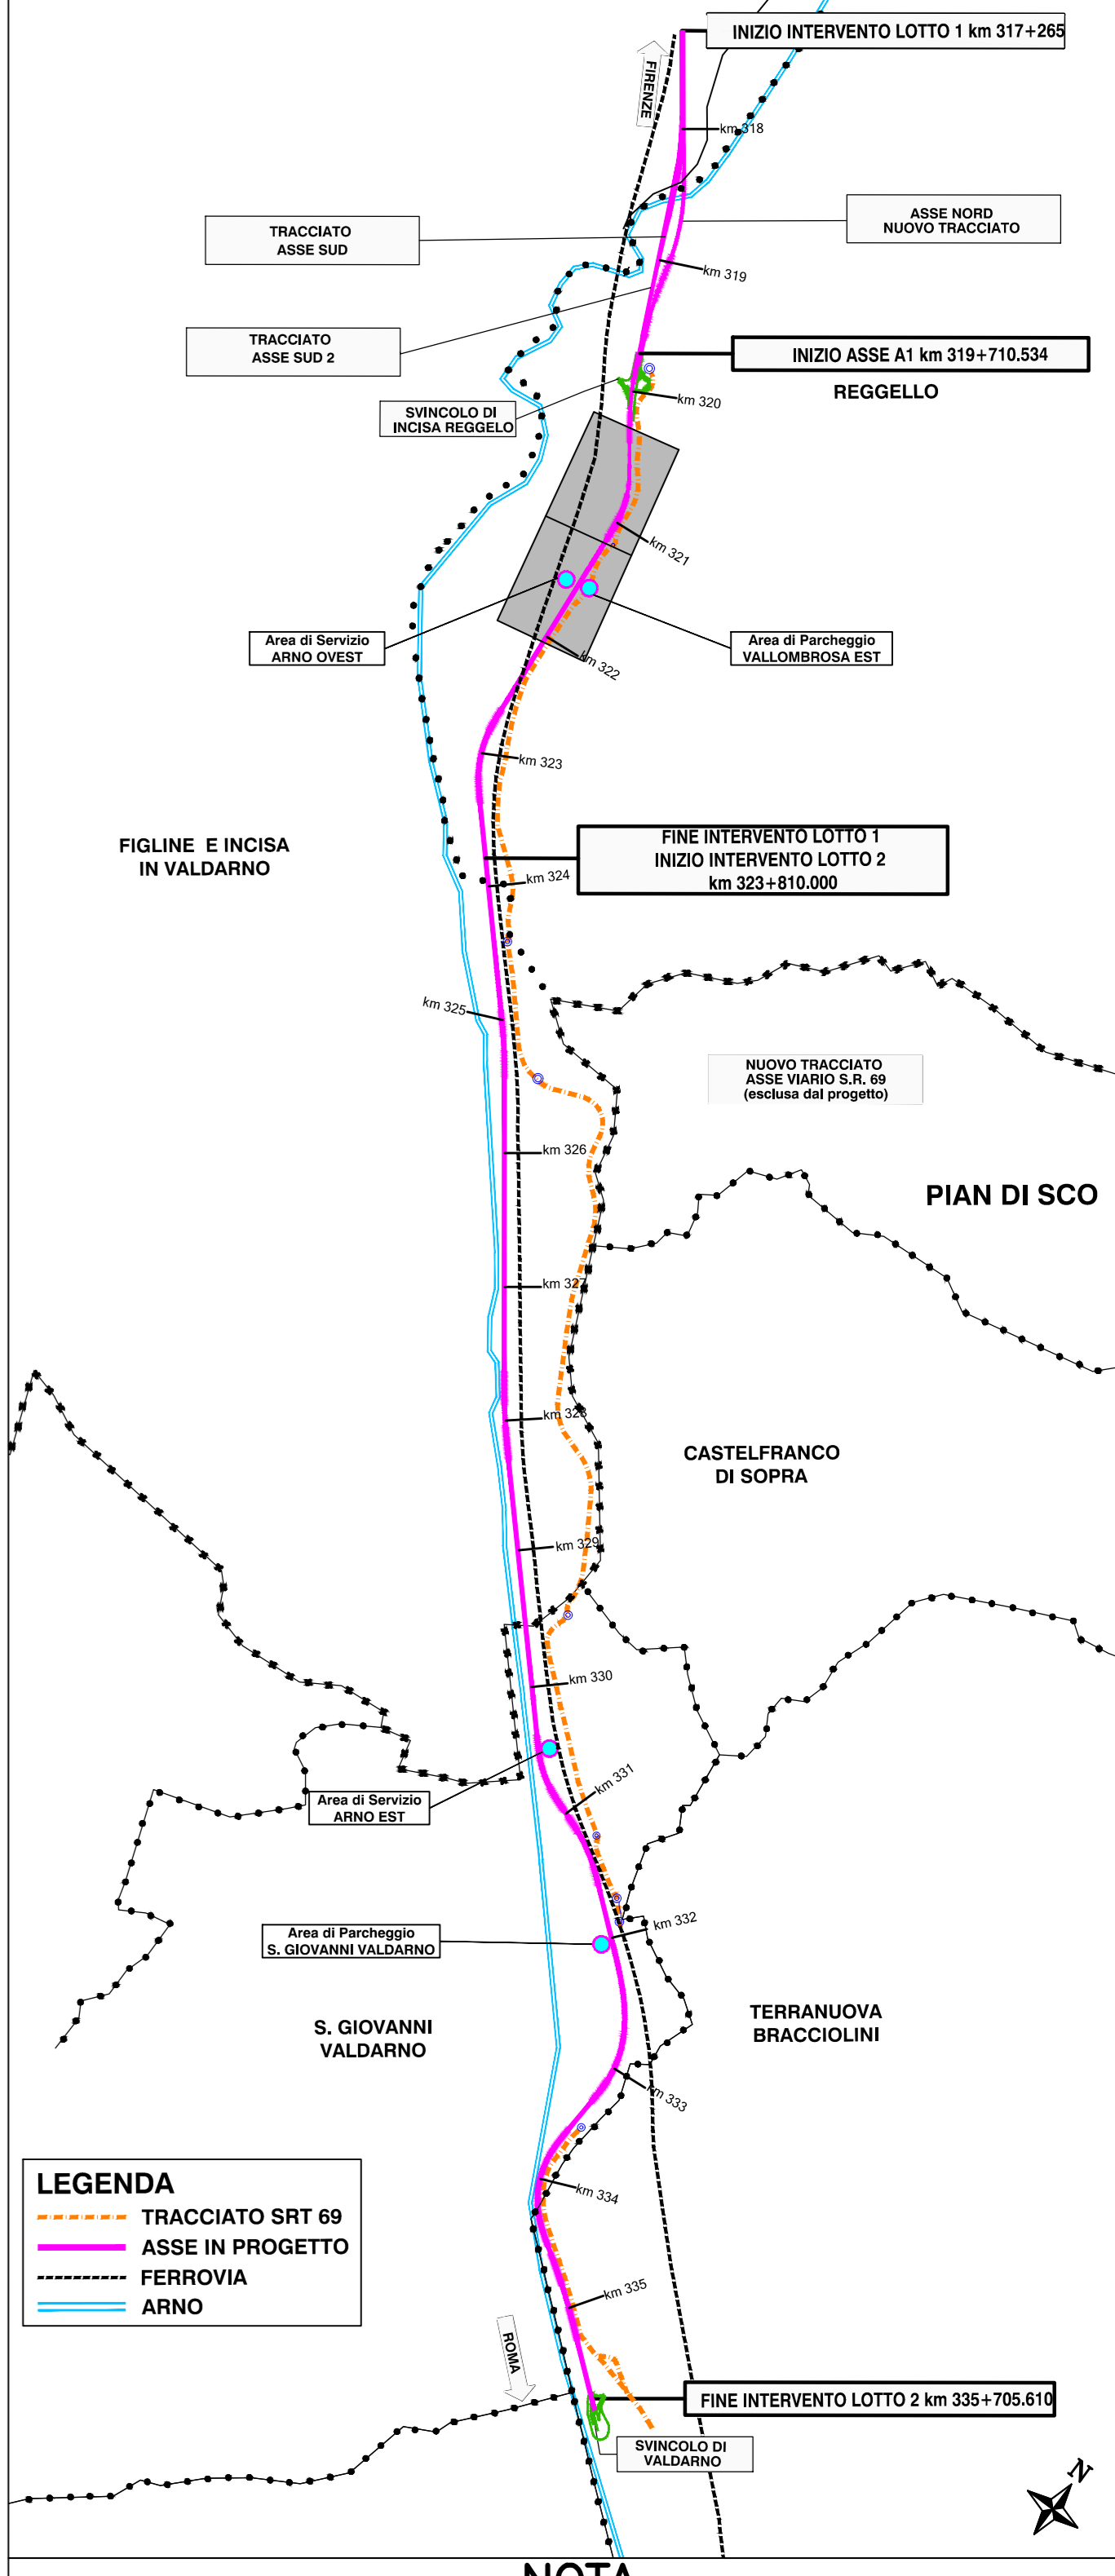

NOTA
LE PROGRESSIVE DI PROGETTO SONO RIFERITE ALL'ASSE SUD

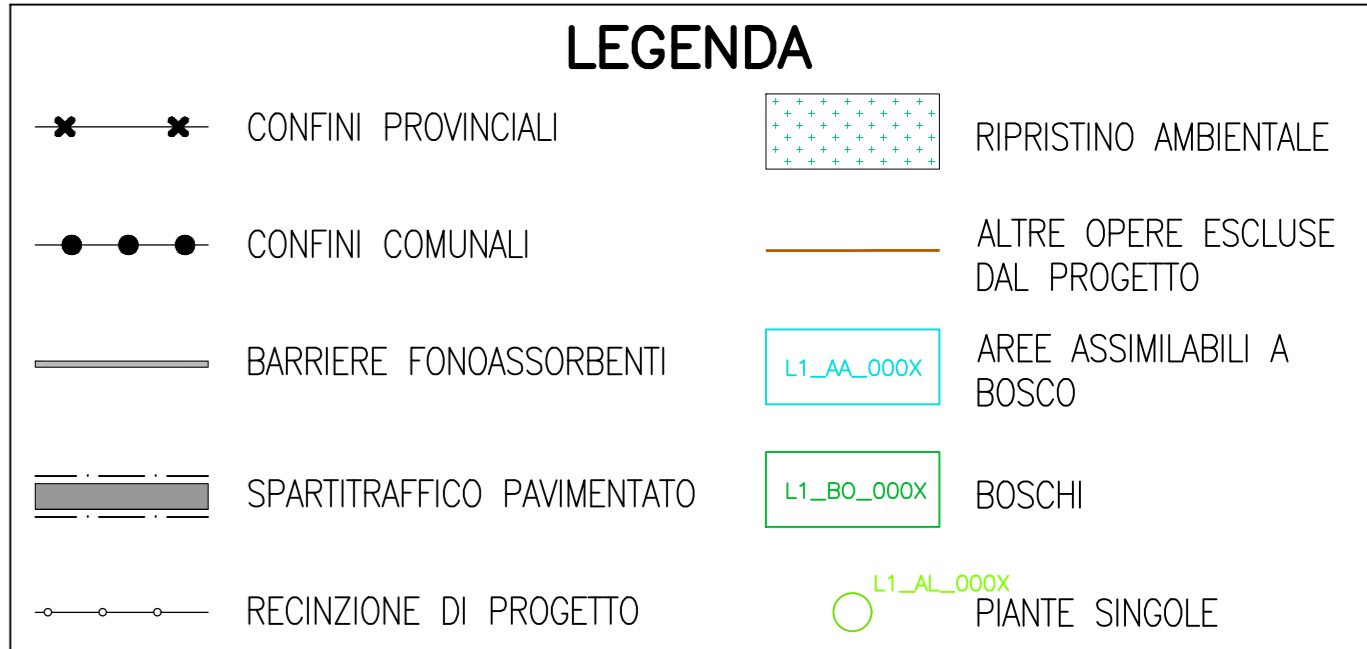

autostrade per l'italia
AUTOSTRADA (A1): MILANO-NAPOLI
TRATTO: INCISA - VALDARNO
AMPLIAMENTO ALLA TERZA CORSIA
LOTTO 1 - Opere propedeutiche

DOCUMENTAZIONE AI FINI DELL'INDIVIDUAZIONE DELL'IMPRESA BCM

BONIFICA BELLICA
ASPETTI AMBIENTALI
CENSIMENTO VEGETAZIONALE
PLANIMETRIA CENSIMENTO SU PROGETTO TAV. 4/6

| | | | | | |
|--|--|--|--|---|--|
| IL PROGETTISTA SPECIALISTICO Ing. Carlo D'Amico Ord. Ingeg. Milano N. 4308/87 Responsabile Natura e Territorio | | IL RESPONSABILE INTEGRAZIONE PRESTAZIONI SPECIALISTICHE Ing. Paola Castiglioni Ord. Ingeg. Varese N. 2725 | | IL DIRETTORE TECNICO Ing. Sara Frisetti Ord. Ingeg. Genova N. 98/104 T.A. Anziani | |
| RIFERIMENTO PROGETTO Codice Cantone: 119941 Fascia: LL01 Categorie: S1 Pavimento: BB Ambiente: AMB Vegazione: VG000 00000 D SUA 0005 -0 | | CODICE IDENTIFICATIVO RIFERIMENTO OPERAZIONE 119941 LL01 S1 BB AMB VG000 00000 D SUA 0005 -0 | | RIFERIMENTO ELABORATO Fascia: LL01 Categorie: S1 Pavimento: BB Ambiente: AMB Vegazione: VG000 00000 D SUA 0005 -0 | |
| INGEGNERIA COORDINATA Ing. Paola Castiglioni Ord. Ingeg. Varese N. 2725 | | SUPPORTO SPECIALISTICO MATE Soc. Coop. Ord. Ingeg. Varese N. 2725 Ing. Ag. For. Firenze N. 1200 | | REVISIONE N. data 01/04/2011 | |
| REDATTO | | VERIFICATO | | VISTO DEL CONCESSIONARIO Ing. Paola Castiglioni Ord. Ingeg. Varese N. 2725 | |

VISTO DEL CONCESSIONARIO
Ing. Paola Castiglioni
Ord. Ingeg. Varese N. 2725
VISTO DEL CONCESSIONARIO
Ing. Paola Castiglioni
Ord. Ingeg. Varese N. 2725