
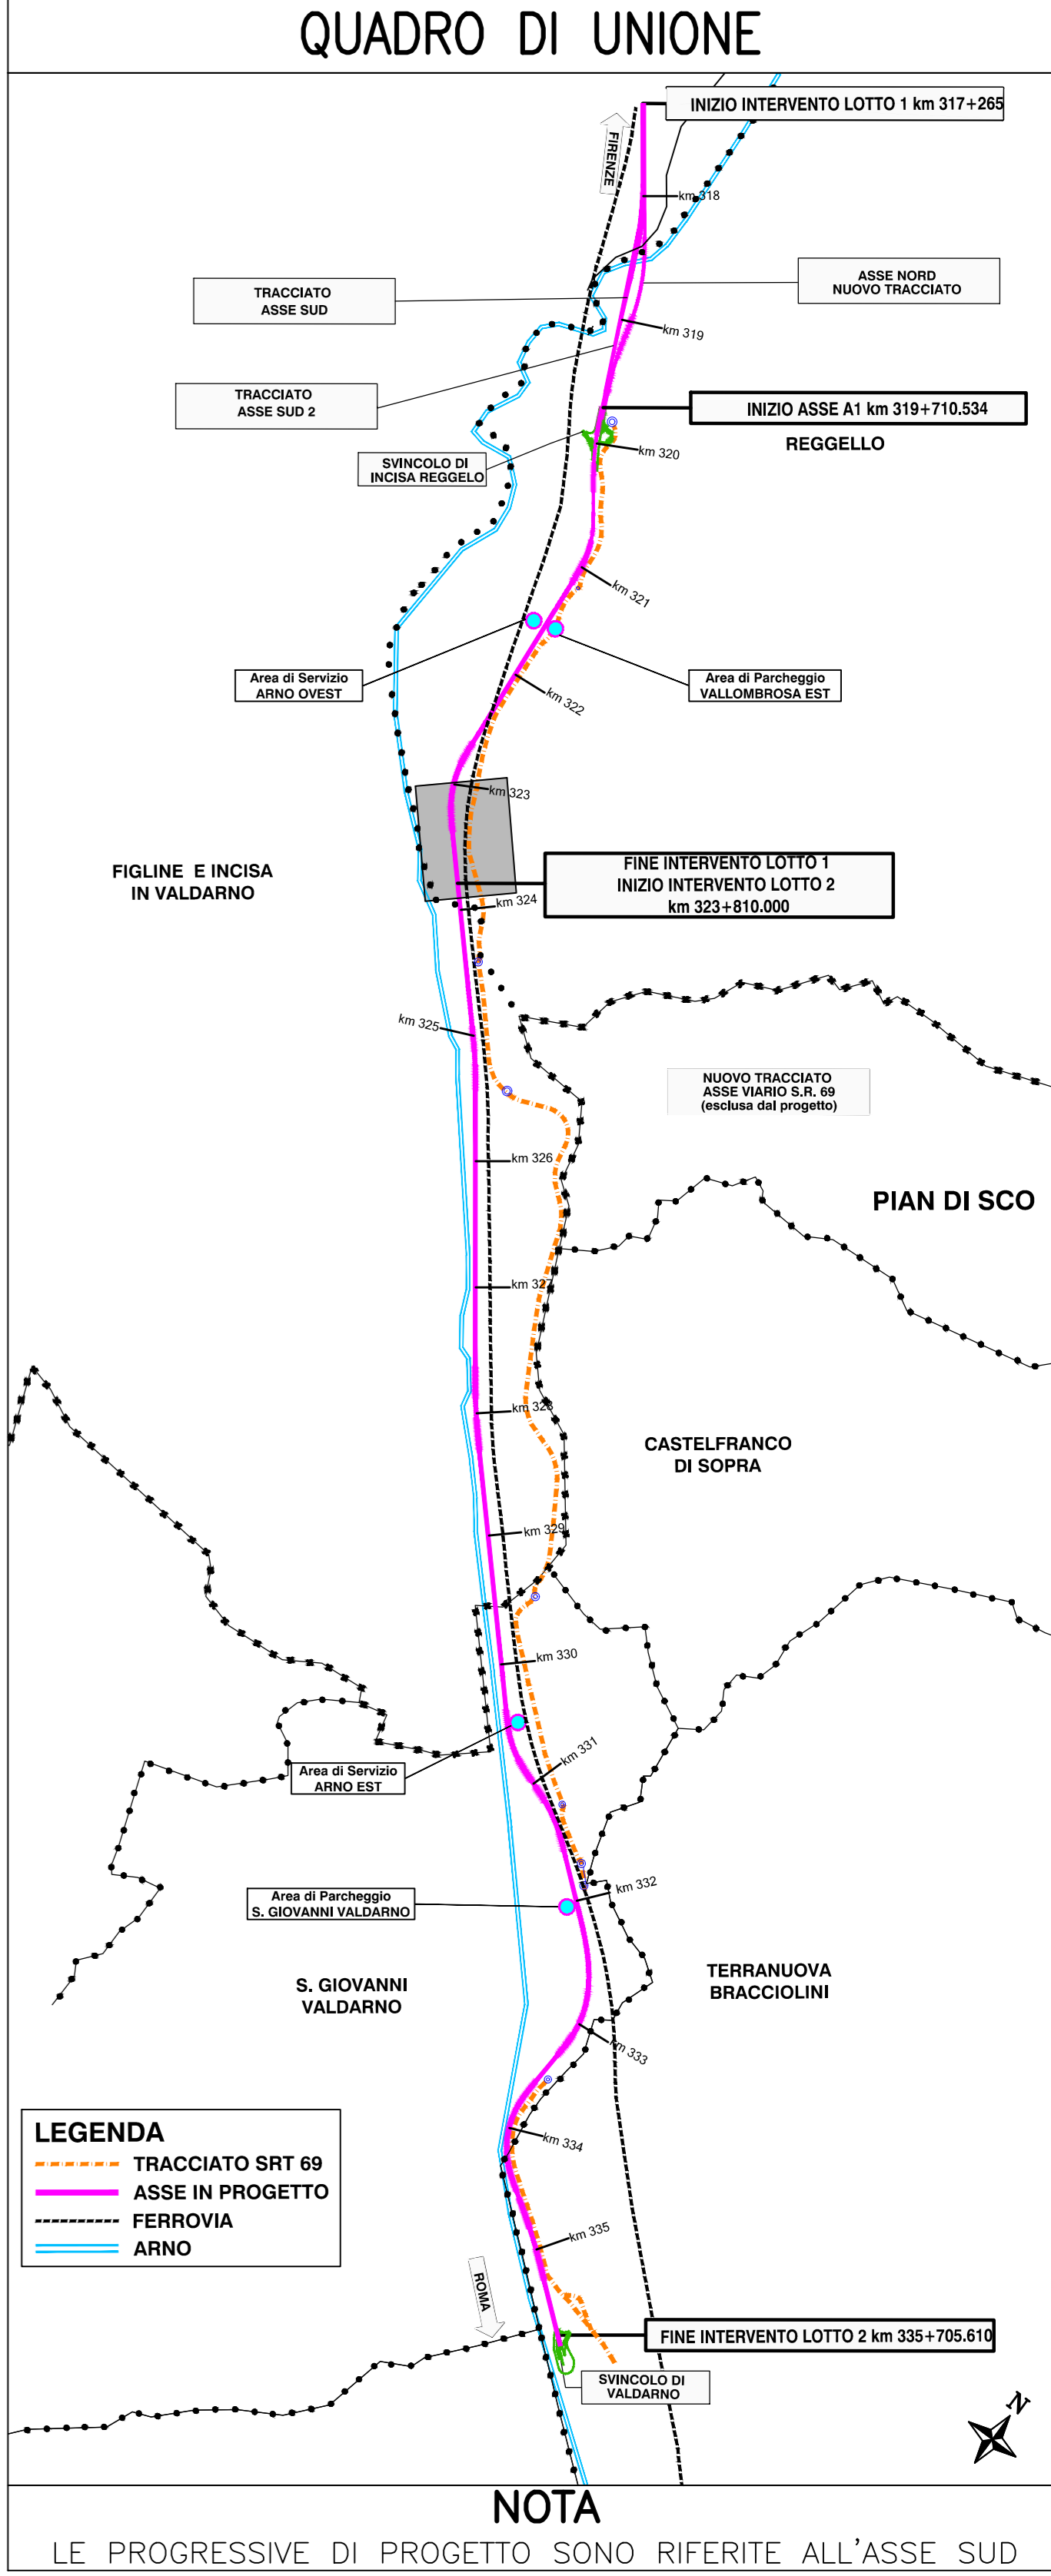


PLANIMETRIA (1:1.000) da km 323+000.00 a km 323+900.00

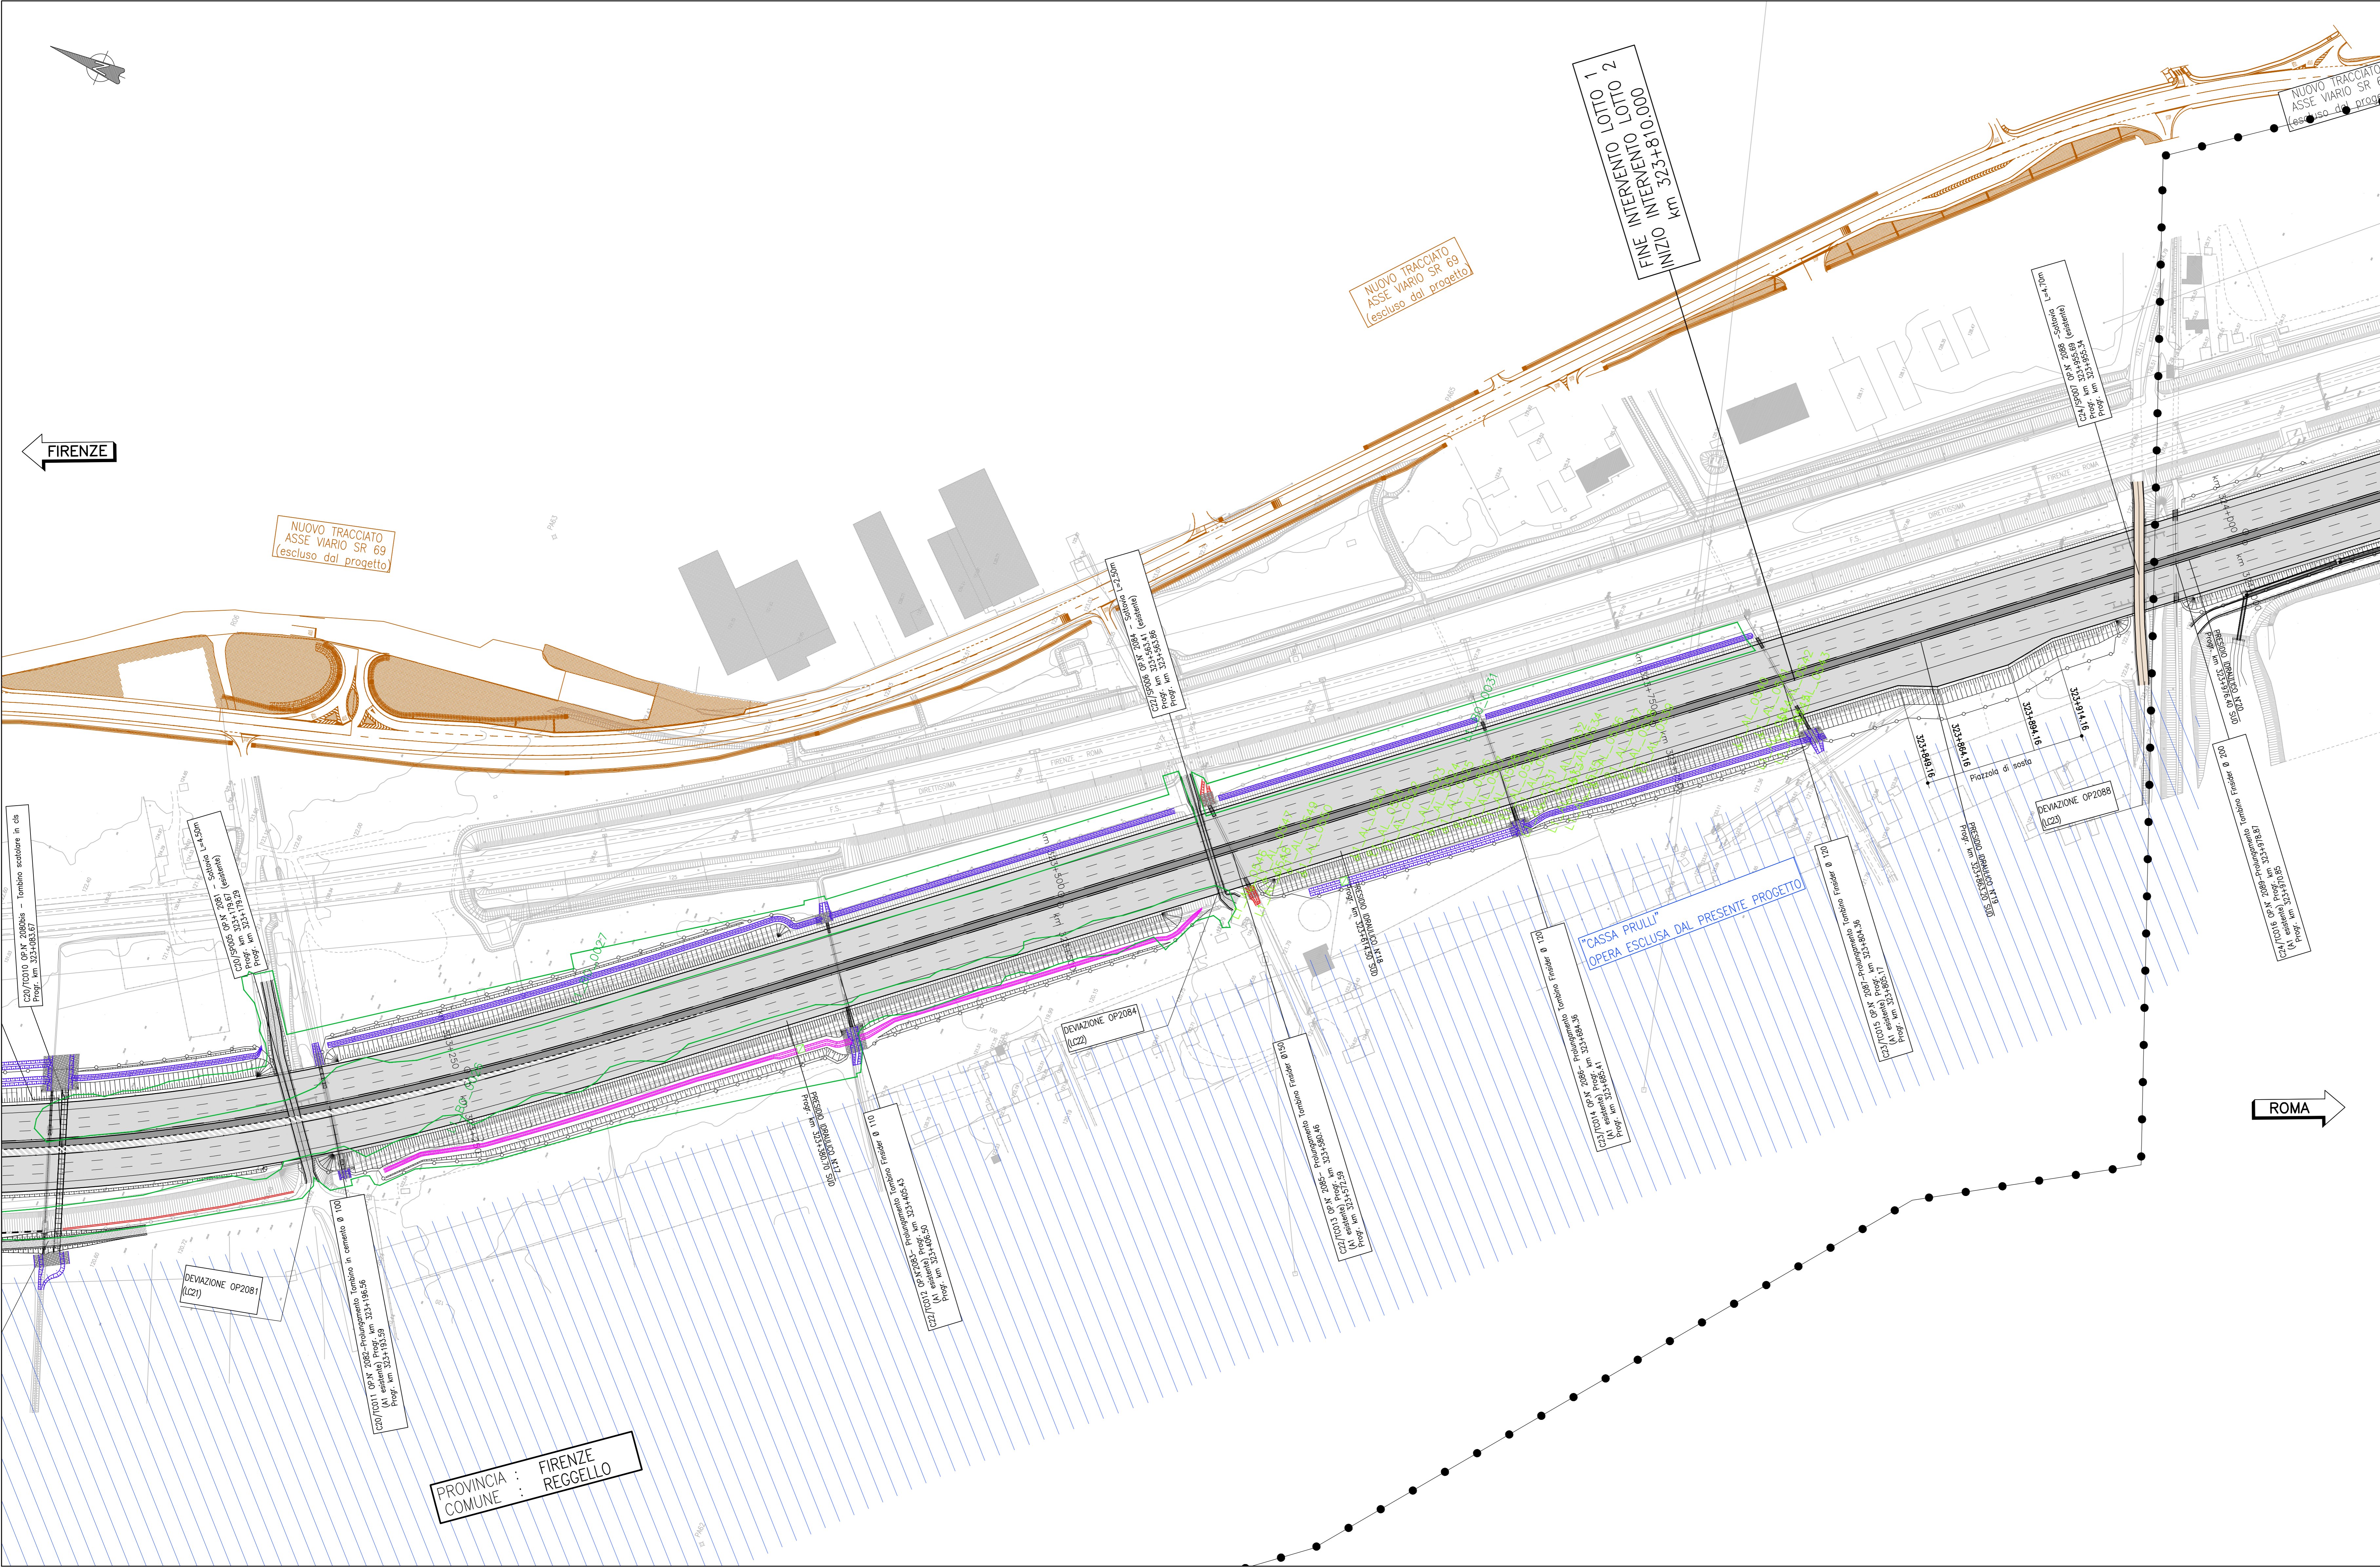

NOTA
LE PROGRESSIVE DI PROGETTO SONO RIFERITE ALL'ASSE SUD

LEGENDA	
✕ ✕ CONFINI PROVINCIALI	RIPRISTINO AMBIENTALE
● ● CONFINI COMUNALI	ALTRE OPERE ESCLUSE DAL PROGETTO
— BARRIERE FONOASSORBENTI	AREE ASSIMILABILI A BOSCO
— SPARTITRAFFICO PAVIMENTATO	BOSCHI
— RECINZIONE DI PROGETTO	PIANTE SINGOLE

autostrade per l'italia

AUTOSTRADA (A1): MILANO-NAPOLI
TRATTO: INCISA - VALDARNO

AMPLIAMENTO ALLA TERZA CORSIA
LOTTO 1 - Opere propedeutiche

DOCUMENTAZIONE AI FINI DELL'INDIVIDUAZIONE DELL'IMPRESA BCM

BONIFICA BELLICA

ASPETTI AMBIENTALI
CENSIMENTO VEGETAZIONALE

PLANIMETRIA CENSIMENTO SU PROGETTO TAV. 6/6

IL PROGETTISTA SPECIALISTICO			IL RESPONSABILE INTEGRAZIONE PRESTAZIONI SPECIALISTICHE			IL DIRETTORE TECNICO		
Ing. Dott. Daniele Mazzanti Ord. Ingg. Milano N. 430587			Ing. Paola Castiglioni Ord. Ingg. Varese N. 2725			Ing. Sara Frisari Ord. Ingg. Genova N. 58104		
Responsabile Natura e Territorio						T.A. Ambrosio		
CODICE IDENTIFICATIVO								
RIFERIMENTO PROGETTO			RIFERIMENTO ELENCO			RIFERIMENTO		
Codice Contratto	Provincia	Comune	Provincia	Comune	Operatore	Ta	Disegnato	Programmato
119941	LL01	S1	BB	AMB	VG000	00000	D	SUA
							0007	-0
INGEGNERIA COORDINATA			SUPPORTO SPECIALISTICO			REVISIONE		
Ing. Paola Castiglioni Ord. Ingg. Varese N. 2725			MATE Soc. Coop. Dott. For. Lorenzo Melli Ord. Agr. For. Firenze N. 1200			N. data		
REDATTO:			VERIFICATO:			GLI/000/2011		

VISTO DEL COMMITTENTE
autostrade per l'italia
IL RESPONSABILE DEI LAVORI DEL PROCEDIMENTO
Ing. Fabio Cristiani

VISTO DEL CONCESSIONARIO
Ministero delle Infrastrutture e della Mobilità Sostenibile
Ministero delle Infrastrutture e della Mobilità Sostenibile