

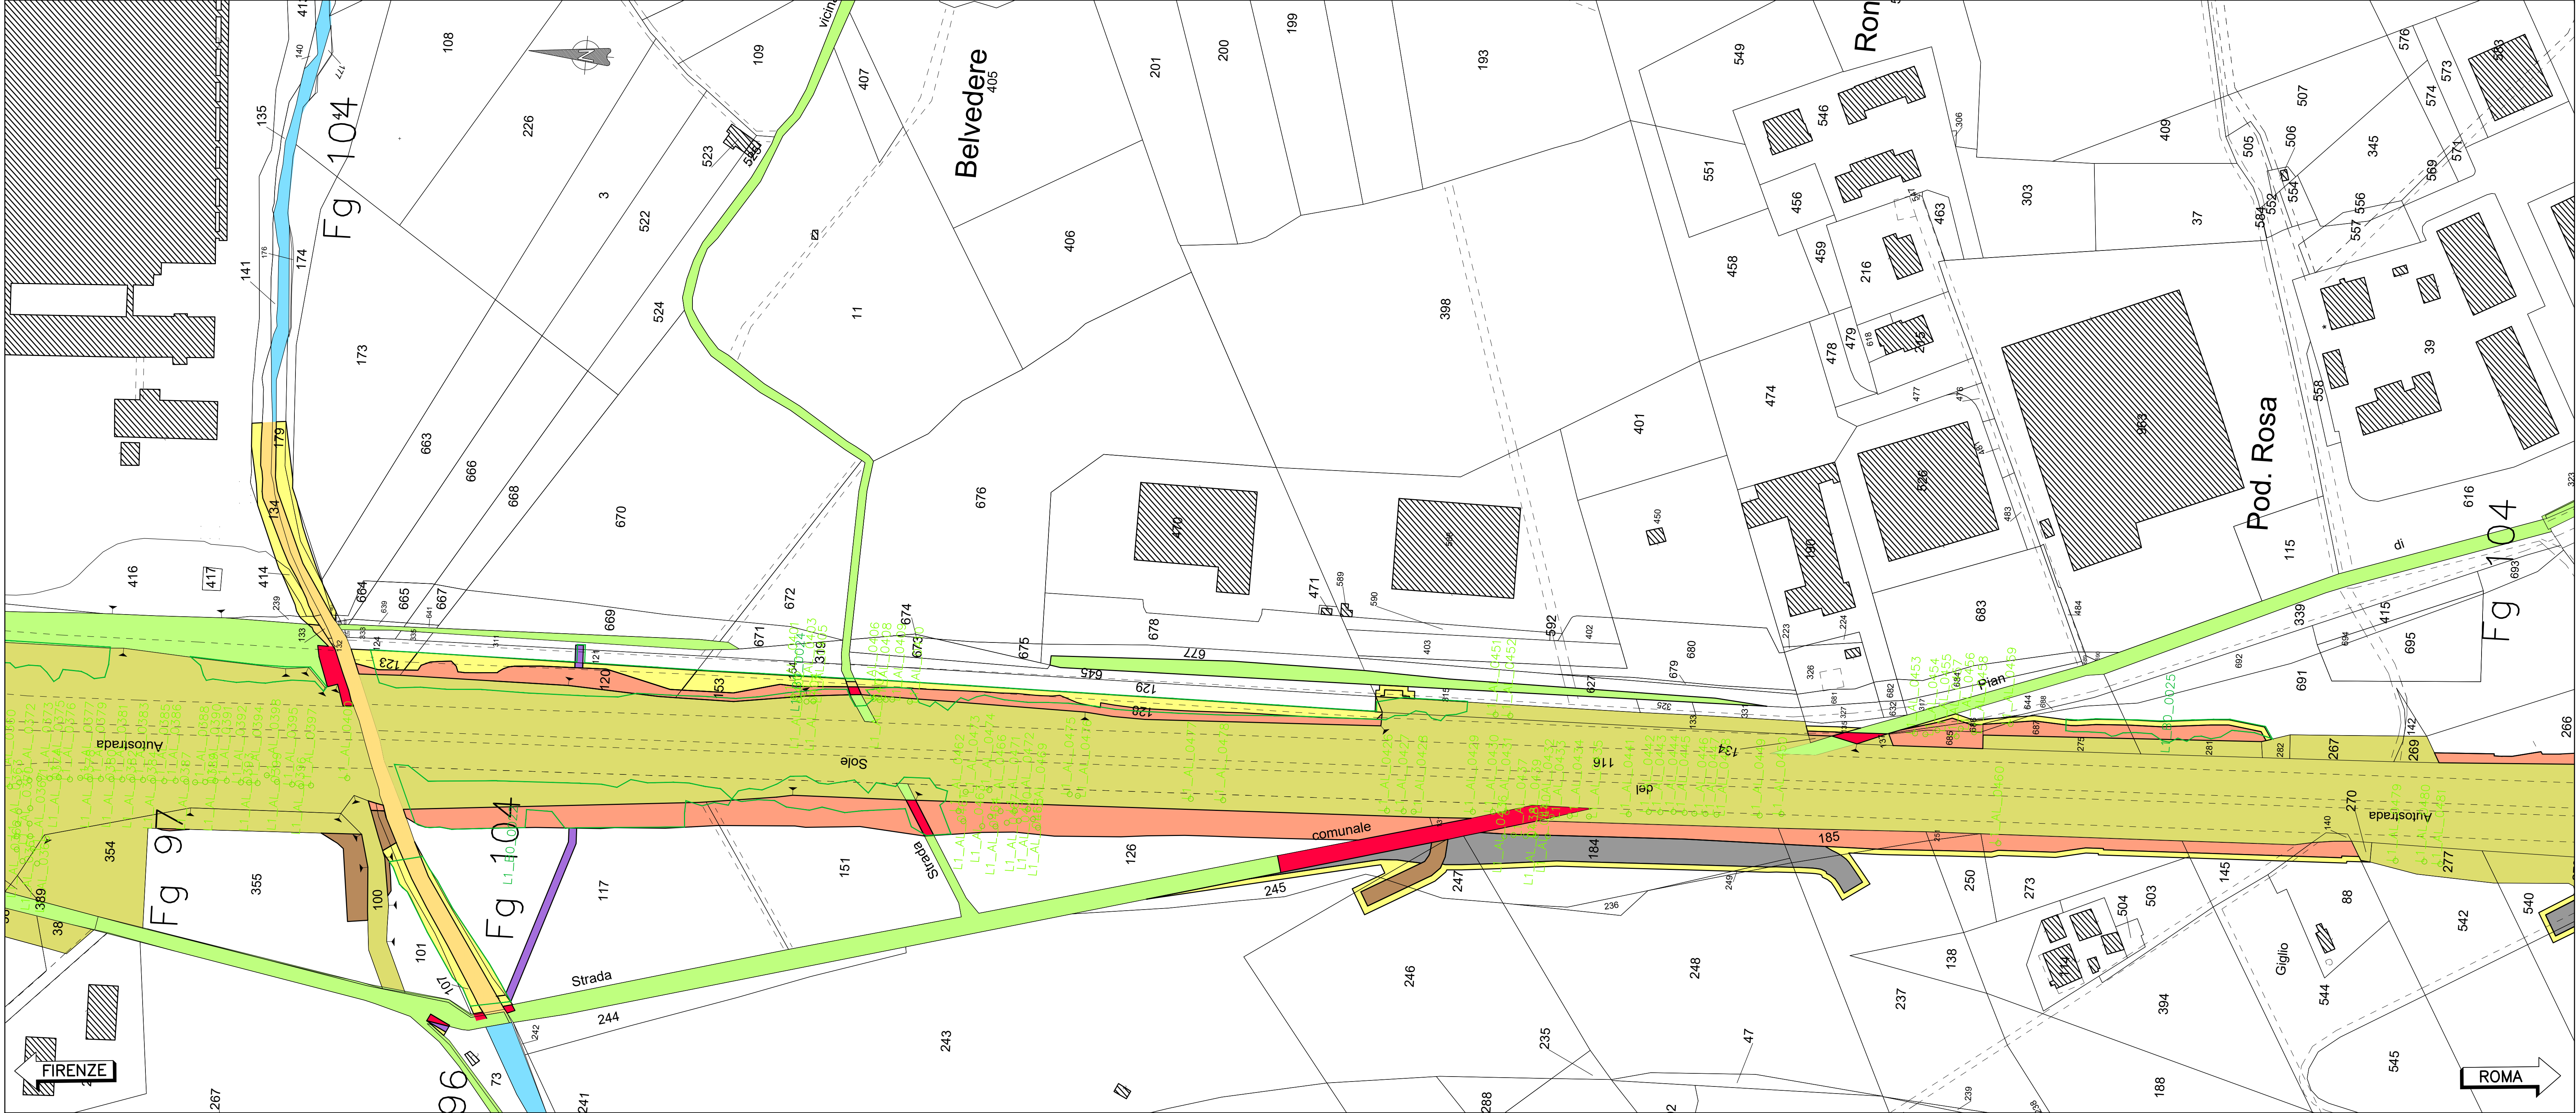


PLANIMETRIA (1:1.000) da km 321+800.00 a km 322.500.00

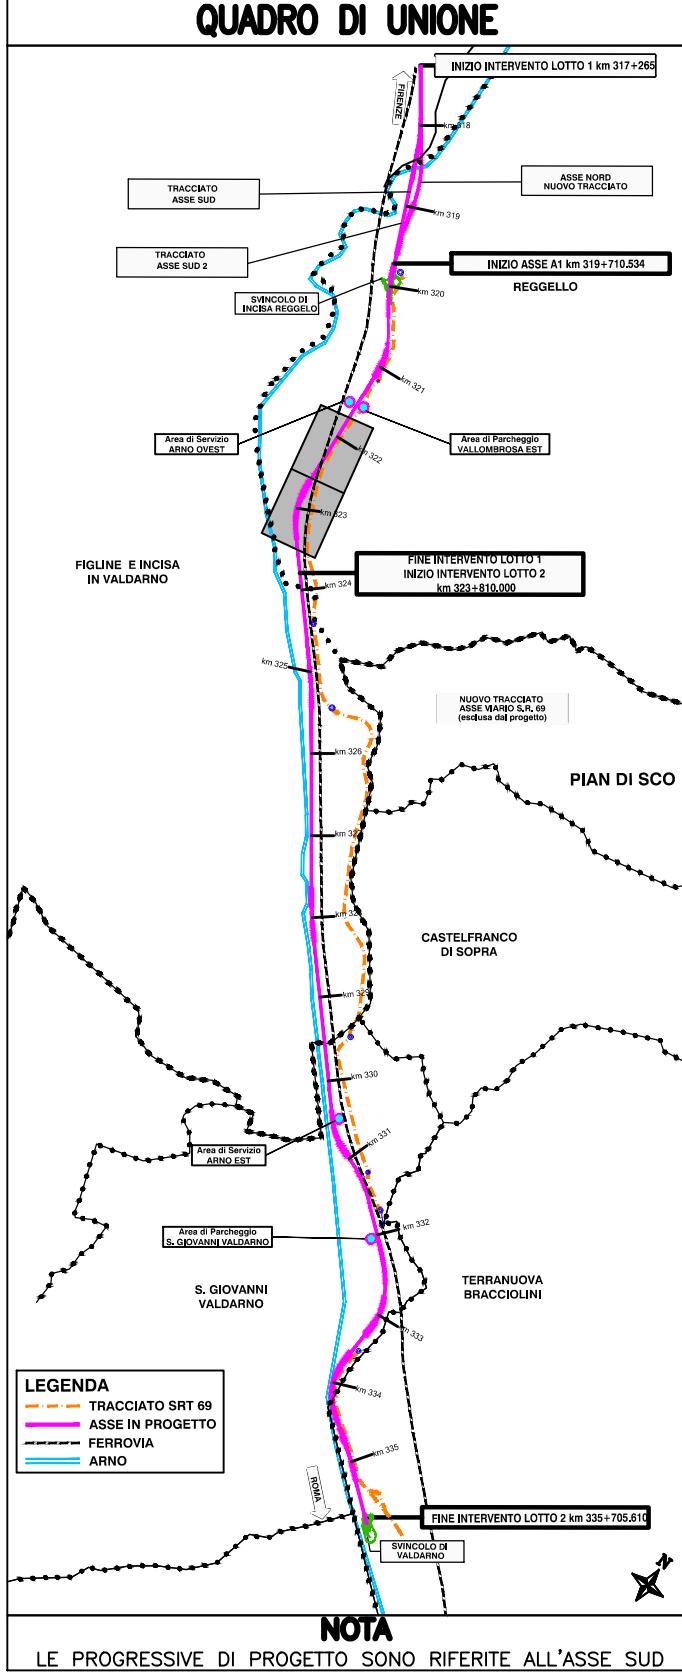

PLANIMETRIA (1:1.000) da km 322+500.00 a km 323+000.00

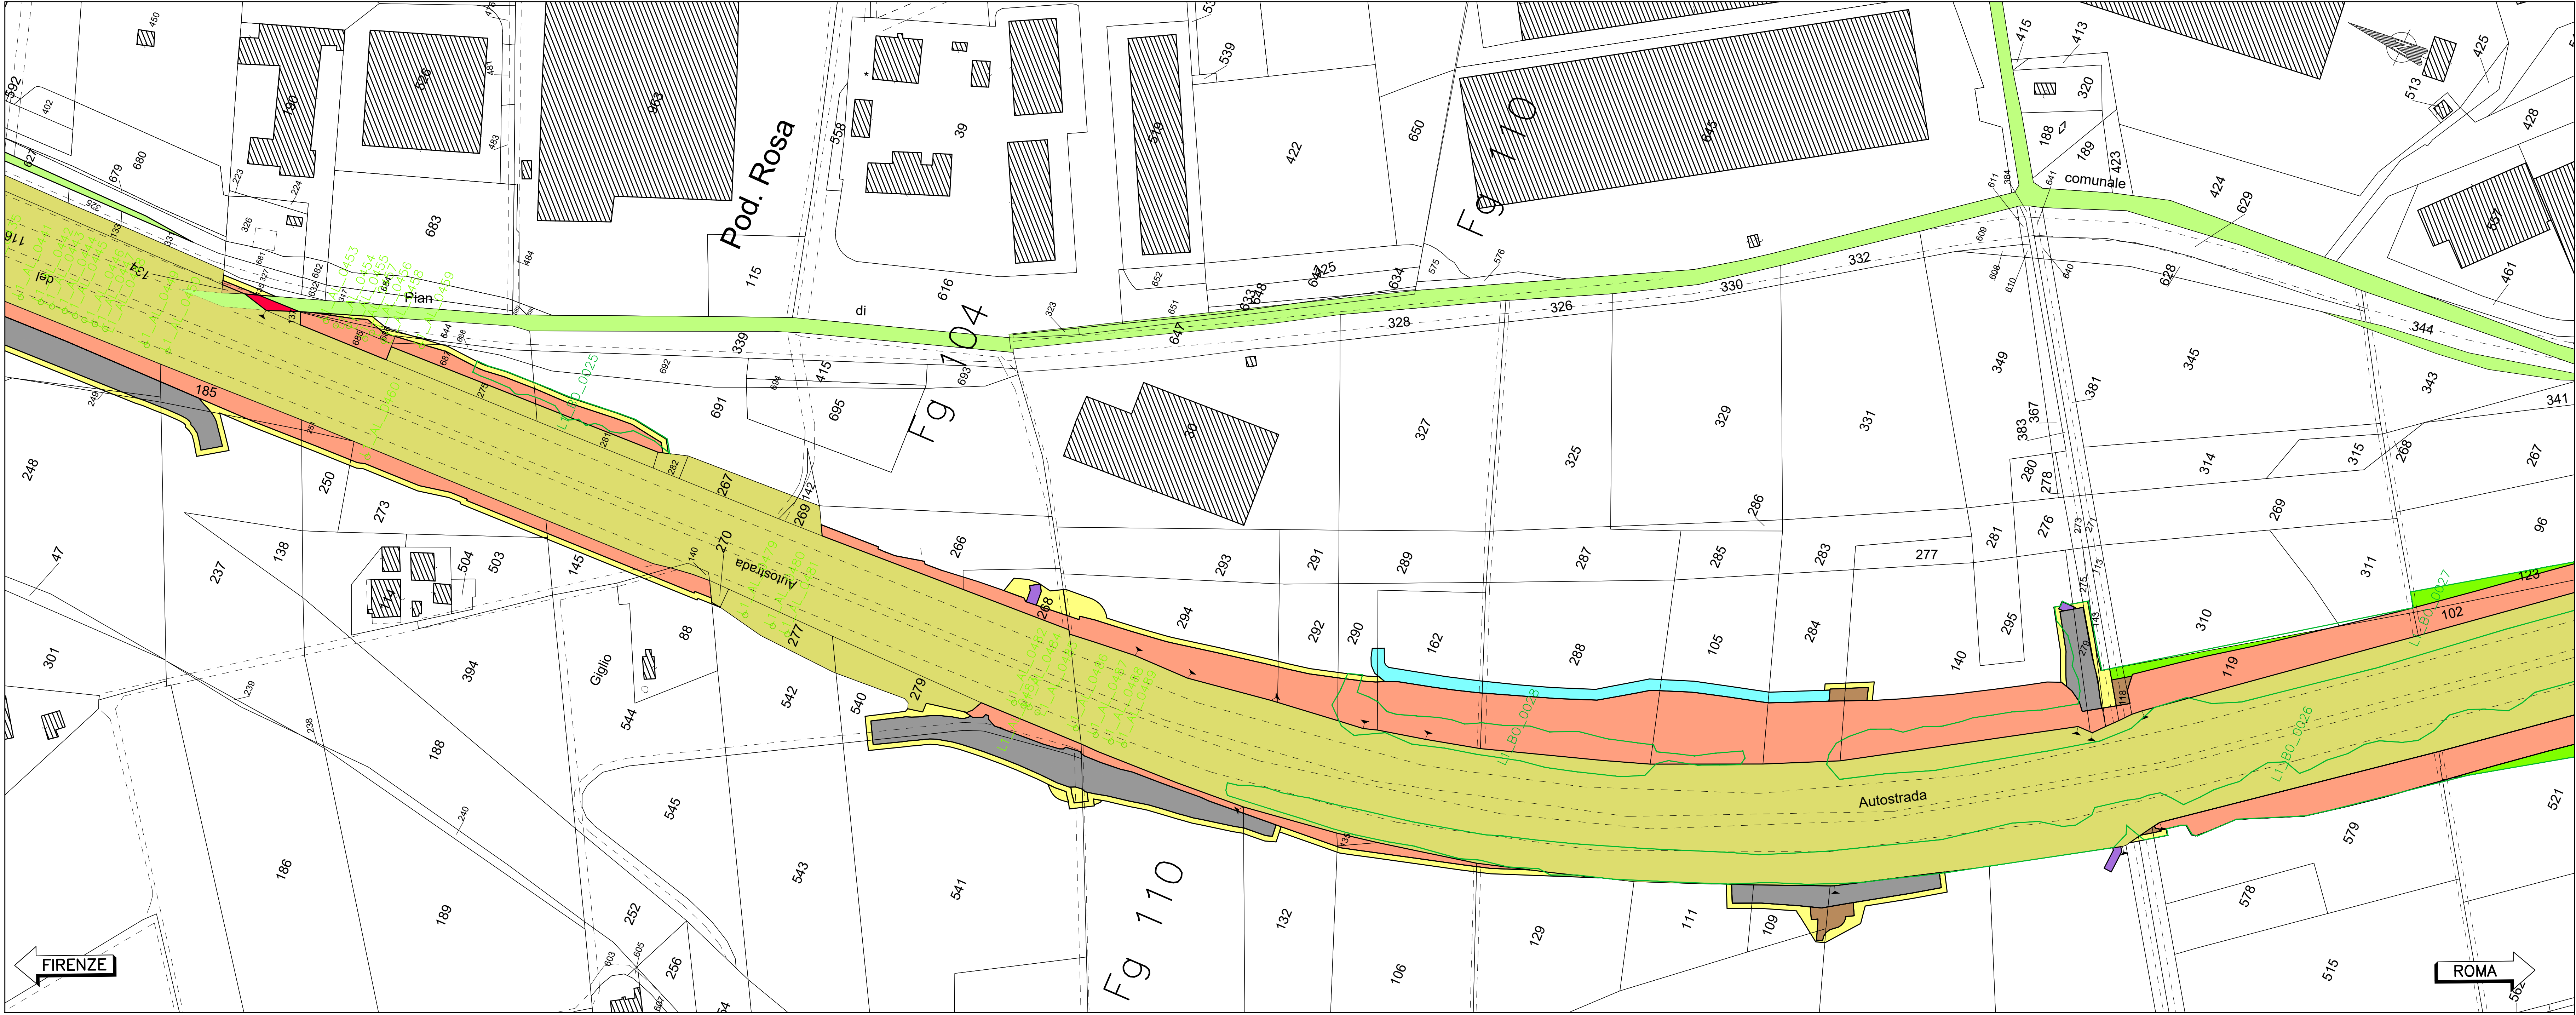

| SIMBOLOGIE DI PIANO PARTICELLARE - DESCRIZIONE | |
|--|---|
| ESISTENTE | STRADE CATASTALMENTE PUBBLICHE |
| ESISTENTE | ACQUE CATASTALMENTE PUBBLICHE |
| ESISTENTE | SEDE AUTOSTRADA, PERTINENZE AUTOSTRADALI ECC. |
| ESISTENTE | DEVIAZIONE STRADE E FOSSI |
| ESISTENTE | RELIQUIATO |
| ESISTENTE | MITIGAZIONE AMBIENTALE |
| ESISTENTE | SERVITU' DI PASSO U.T./U.P., DI VIADOTTO, DI GALLERIA, DI TIRANTI |
| ESISTENTE | SERVITU' PER INTERFERENZE |
| ESISTENTE | SERVITU' DI DRENAGGIO |
| ESISTENTE | AREE DICHIARATE DI PUBBLICA UTILITA' |
| ESISTENTE | AREE DICHIARATE DI PUBBLICA UTILITA' IN RESTITUZIONE |
| ESISTENTE | OCCUPAZIONI TEMPORANEE |
| ESISTENTE | AREE IN OCCUPAZIONI TEMPORANEE PER MITIGAZIONE AMBIENTALE |
| ESISTENTE | AREE DEMANIALI |
| ESISTENTE | SEDE STRADA E AUTOSTRADA CON INTESAZIONE CATASTALE A PRIVATI |
| ESISTENTE | OCCUPAZIONI TEMPORANEE AREE DEMANIALI |
| ESISTENTE | OCCUPAZIONI DEFINITIVE AREE DEMANIALI |

| LEGENDA CENSIMENTO VEGETAZIONALE | |
|----------------------------------|---------------------------|
| L1_AA_000X | AREE ASSIMILABILI A BOSCO |
| L1_BO_000X | BOSCHI |
| L1_AL_000X | PIANTE SINGOLE |

autostrade//per l'italia

AUTOSTRADA (A1): MILANO-NAPOLI
TRATTO: INCISA - VALDARNO

AMPLIAMENTO ALLA TERZA CORSIA
LOTTO 1 - Opere propedeutiche

DOCUMENTAZIONE AI FINI DELL'INDIVIDUAZIONE DELL'IMPRESA BCM

| BONIFICA BELLICA | |
|---|--|
| ASPETTI AMBIENTALI CENSIMENTO VEGETAZIONALE | |
| PLANIMETRIA CENSIMENTO SU ESPROPRIO TAV. 5/6 | |
| IL PROGETTISTA SPECIALISTICO Ing. Carlo D'Amico Ord. Ing. Milano N. 4308/87 Responsabile Natura e Territorio | IL RESPONSABILE INTEGRAZIONE PRESTAZIONI SPECIALISTICHE Ing. Paola Castiglioni Ord. Ing. Varese N. 2725 |
| IL DIRETTORE TECNICO Ing. Sara Frisani Ord. Ing. Genova N. 5810/A T.A. Ambrosiano | IL RESPONSABILE INTEGRATORE Ing. Paola Castiglioni Ord. Ing. Varese N. 2725 |
| IL RESPONSABILE COORDINATORE Ing. Paola Castiglioni Ord. Ing. Varese N. 2725 | IL RESPONSABILE SPECIALISTICO MATE Soc. Coop. Ord. Ing. Varese N. 2725 Ord. Ing. Firenze N. 1200 |
| REDAZIONE | VERIFICAZIONE |
| 119941 | LL01 |
| S1 | BB |
| AMB | VG000 |
| 00000 | D SUA |
| 0012 | -0 |
| 11/0000 | |

VISTO DEL COMMITTENTE
autostrade//per l'italia
IL RESPONSABILE DIRETTORE DEL PROCEDIMENTO
Ing. Fabio Cristofari

VISTO DEL CONCESSIONARIO
Ministero delle Infrastrutture e della Mobilità Sostenibile
Ing. Paola Castiglioni