
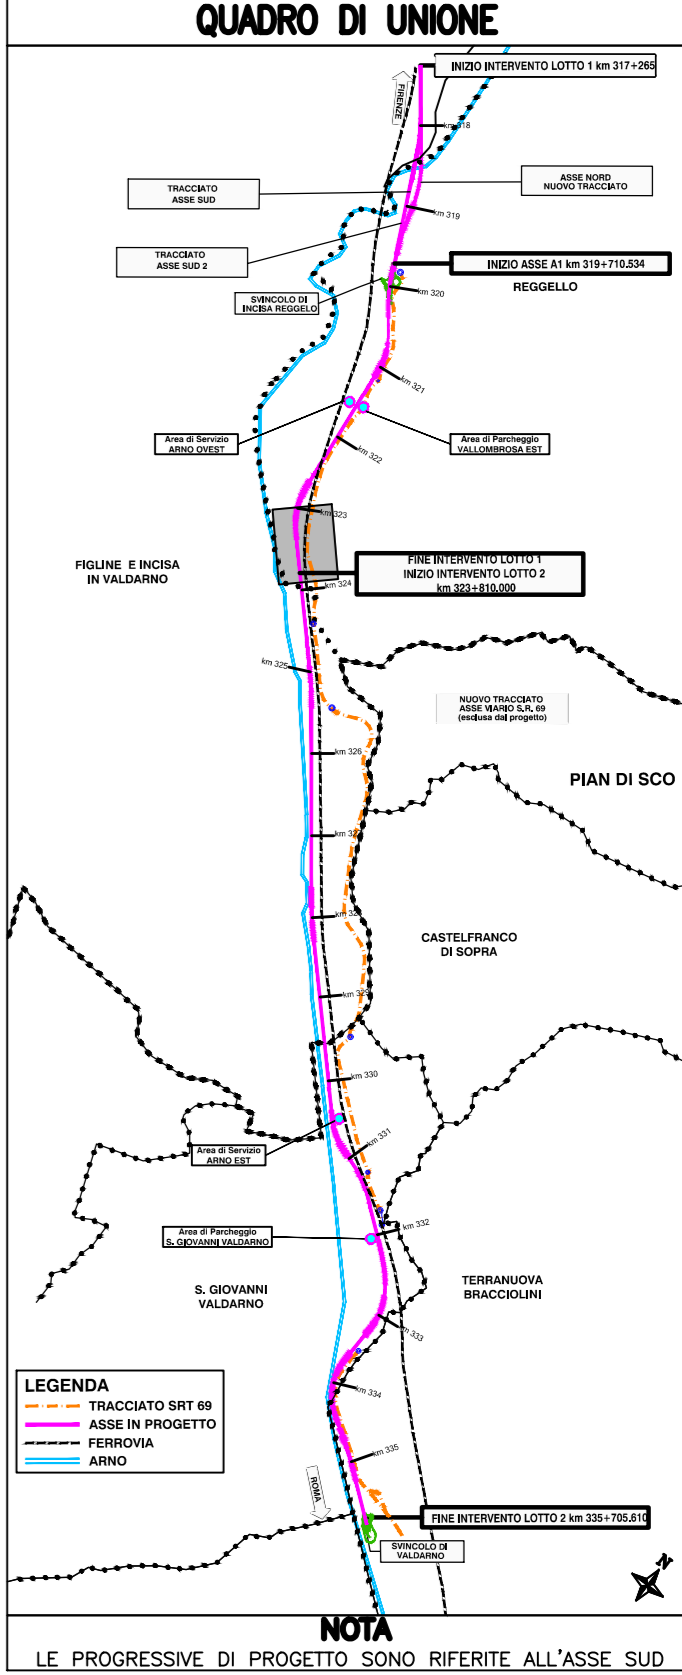


PLANIMETRIA (1:1.000) da km 323+000.00 a km 323+900.00

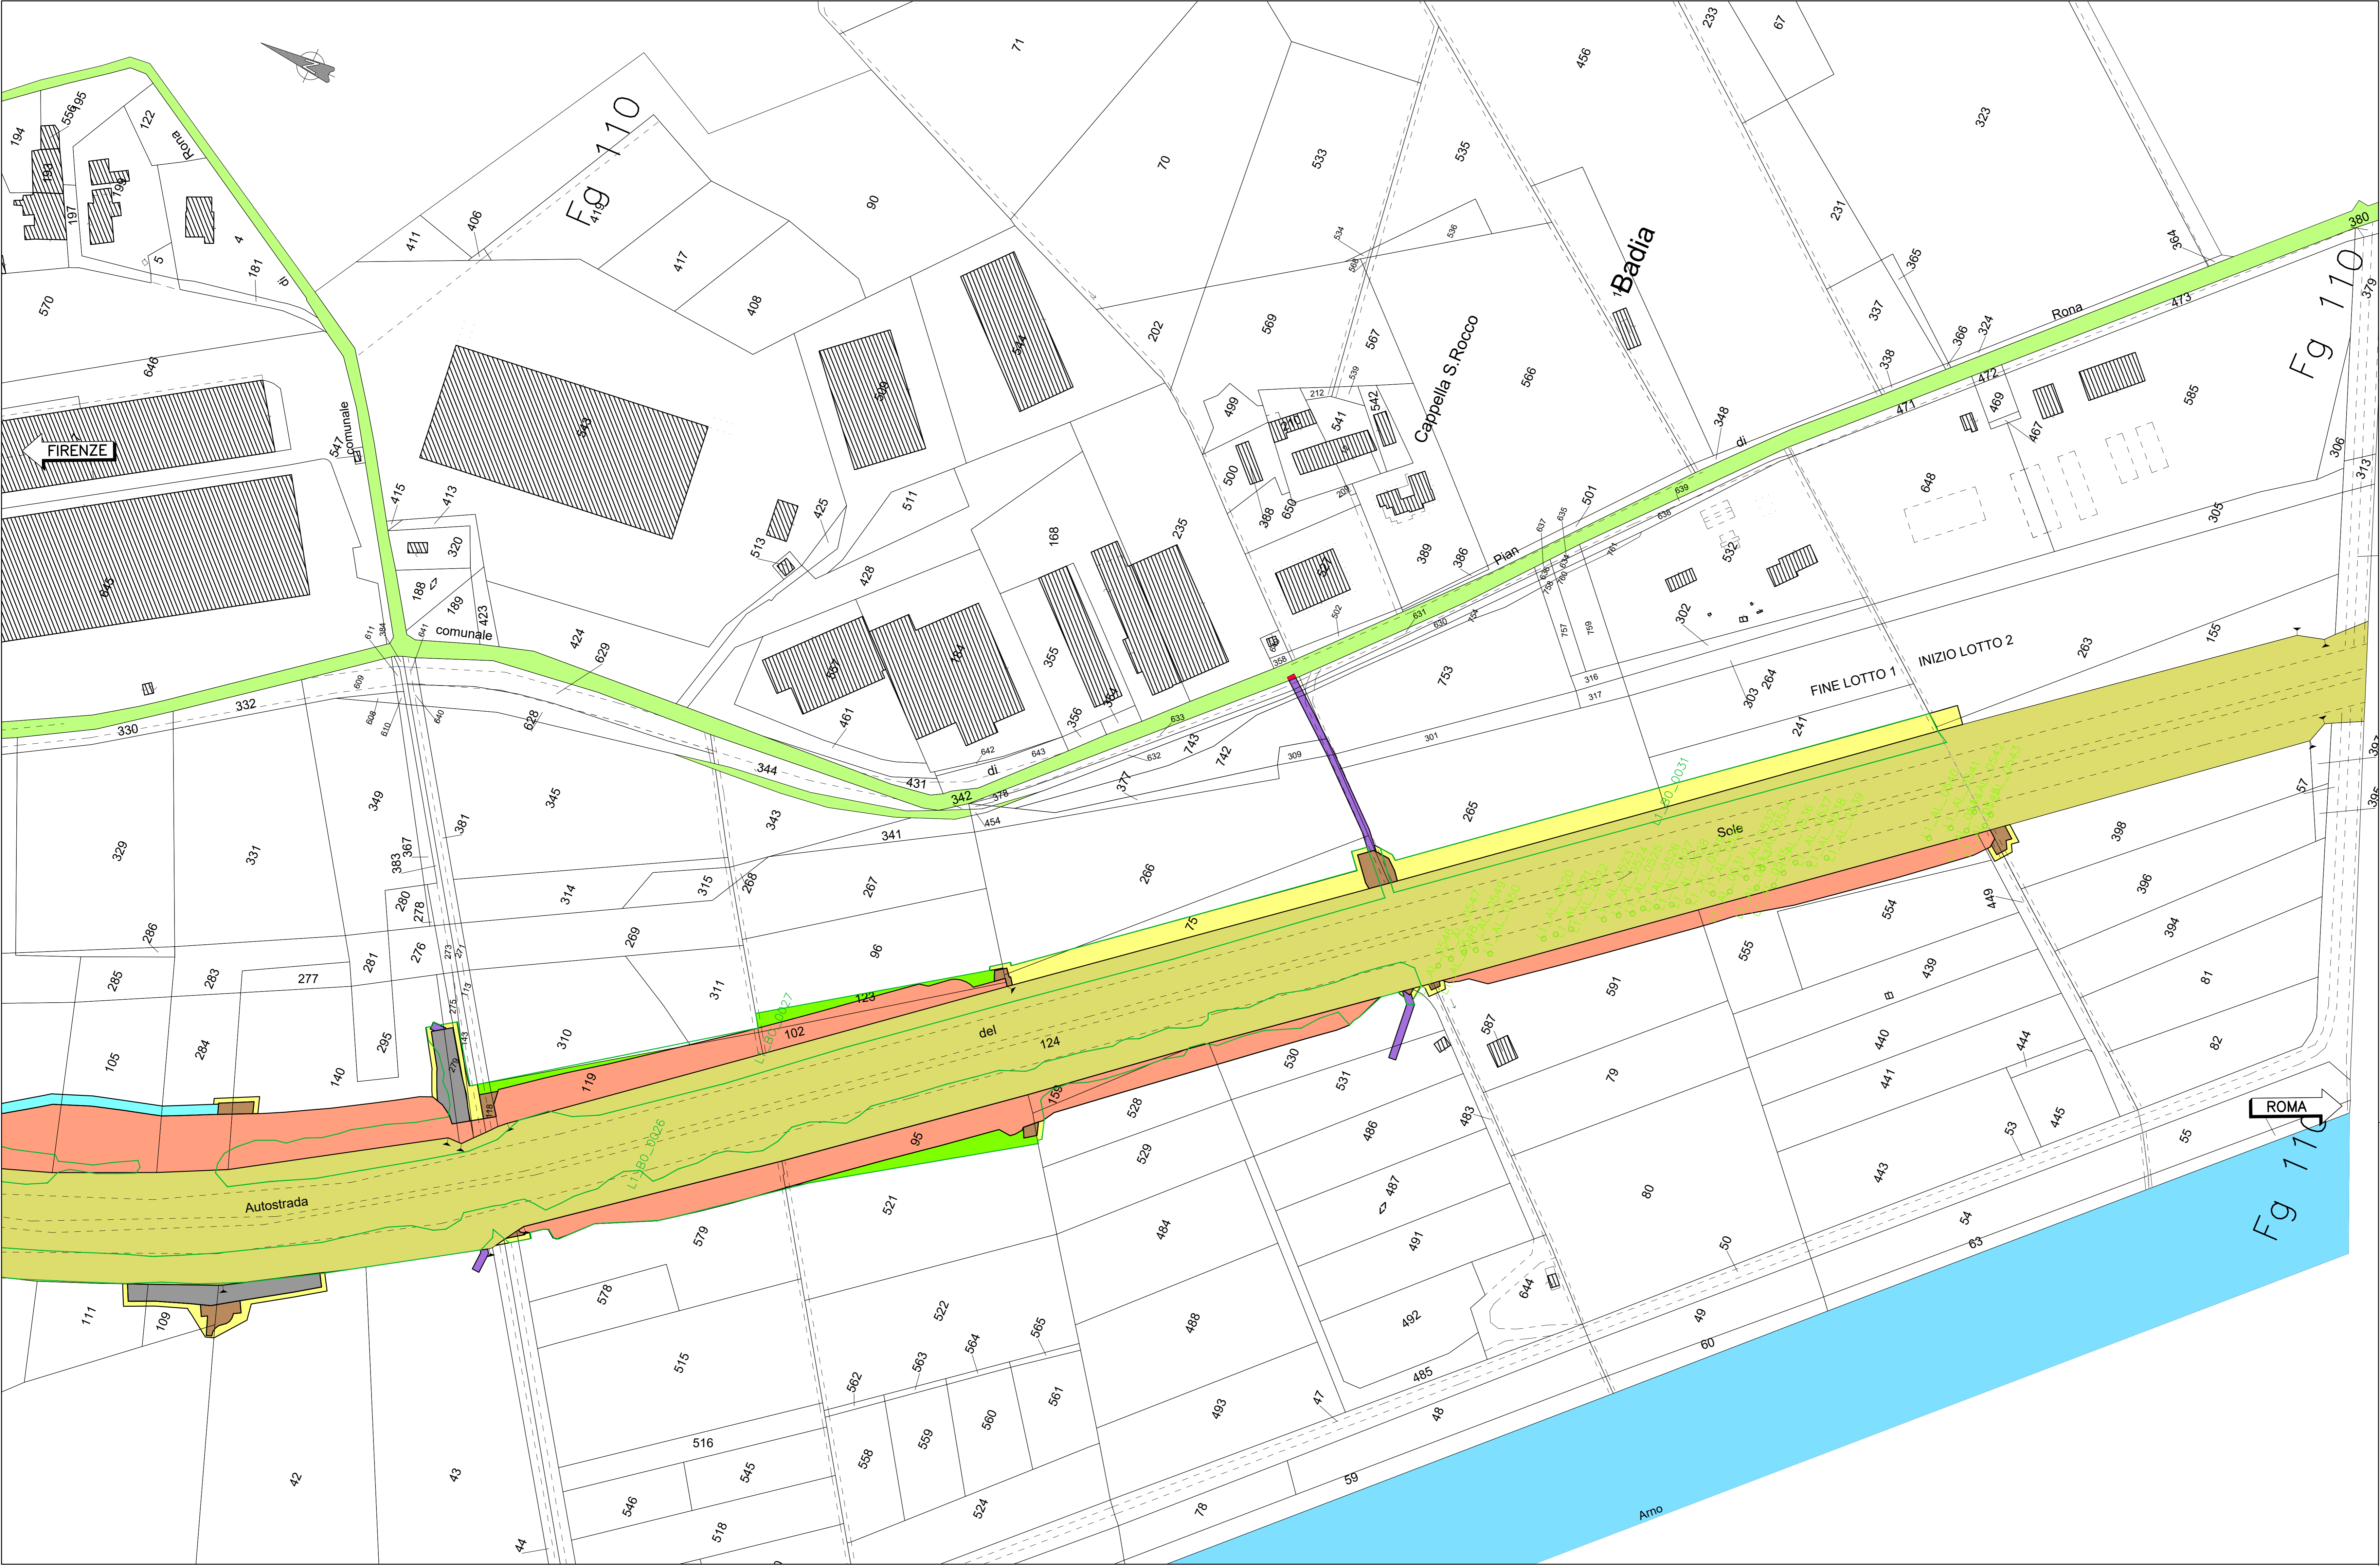

SIMBOLOGIE DI PIANO PARTICELLARE - DESCRIZIONE	
ESISTENTE	STRADE CATASTALMENTE PUBBLICHE
ESISTENTE	AQUE CATASTALMENTE PUBBLICHE
ESISTENTE	SEDE AUTOSTRADA, PERTINENZE AUTOSTRADALI ECC.
ESISTENTE	DEVIAZIONE STRADE E FOSSI
ESISTENTE	RELIQUIATO
ESISTENTE	MITIGAZIONE AMBIENTALE
ESISTENTE	SERVITU' DI PASSO U.T./U.P., DI VIADOTTO, DI GALLERIA, DI TIRANTI
ESISTENTE	SERVITU' PER INTERFERENZE
ESISTENTE	SERVITU' DI DRENAGGIO
ESISTENTE	AREE DICHIARATE DI PUBBLICA UTILITA'
ESISTENTE	AREE DICHIARATE DI PUBBLICA UTILITA' IN RESTITUZIONE
ESISTENTE	OCCUPAZIONI TEMPORANEE
ESISTENTE	AREE IN OCCUPAZIONI TEMPORANEE PER MITIGAZIONE AMBIENTALE
ESISTENTE	AREE DEMANIALI
ESISTENTE	SEDE STRADA E AUTOSTRADA CON INTESAZIONE CATASTALE A PRIVATI
ESISTENTE	OCCUPAZIONI TEMPORANEE AREE DEMANIALI
ESISTENTE	OCCUPAZIONI DEFINITIVE AREE DEMANIALI

LEGENDA CENSIMENTO VEGETAZIONALE	
L1_A_000X	AREE ASSIMILABILI A BOSCO
L1_BO_000X	BOSCHI
L1_AL_000X	PIANTE SINGOLE

AUTOSTRADA (A1): MILANO-NAPOLI  
TRATTO: INCISA - VALDARNO

AMPLIAMENTO ALLA TERZA CORSIA  
LOTTO 1 - Opere propedeutiche

DOCUMENTAZIONE AI FINI DELL'INDIVIDUAZIONE DELL'IMPRESA BCM

BONIFICA BELLICA

ASPETTI AMBIENTALI  
CENSIMENTO VEGETAZIONALE

PLANIMETRIA CENSIMENTO SU ESPROPRIO TAV. 6/6

IL PROGETTISTA SPECIALISTICO				IL RESPONSABILE INTEGRAZIONE PRESTAZIONI SPECIALISTICHE				IL DIRETTORE TECNICO						
Ing. Dott. Daniele Mazzanti Ord. Ingg. Milano N. A3057				Ing. Paola Castiglioni Ord. Ingg. Varese N. 2725				Ing. Sara Frisari Ord. Ingg. Genova N. 58104						
Responsabile Natura e Territorio								T.A. Anziani						
CODICE IDENTIFICATIVO												OPERATORE		
RIFERIMENTO PROGETTO				RIFERIMENTO DATUMATO				RIFERIMENTO ELENCO						
Codice Cliente	119941	Progetto	LL01	Area	Capace	Programa	M 8 F	Param. Data	Ta	Descrizione	Elemento	Indic.	Scala	
	119941	LL01	S1	BB	AMB	VG000	00000	D	SUA	0013	-0		1:1000	
ENGINEERING COORDINATOR								SUPPORTO SPECIALISTICO				REVISIONE		
Ing. Paolo Mazzanti Ord. Ingg. Varese N. 2725								MATE Soc. Coop. Ord. For. Lottorio Min. 0 Ord. Ag. For. Firenze N. 120				n. data		
REDAZIONE:								VERIFICATO:				61 GIUGNO 2021		

VISTO DEL COMMITTENTE  
IL RESPONSABILE DI TUTTO IL PROCEDIMENTO  
Ing. Paola Castiglioni

VISTO DEL CONCESSIONARIO  
IL RESPONSABILE DI TUTTO IL PROCEDIMENTO  
Ing. Paola Castiglioni

IL PRESENTE DOCUMENTO HA SCOPO PURAMENTE INFORMATIVO E NON HA VALORE GIURIDICO. IL CONCESSIONARIO NON HA ADOSSATO LA RESPONSABILITA' DELLA VERIFICA E DELLA VALIDITA' DEI DATI FORNITI. IL CONCESSIONARIO NON HA ADOSSATO LA RESPONSABILITA' DELLA VERIFICA E DELLA VALIDITA' DEI DATI FORNITI.