




PLANIMETRIA INDIVIDUAZIONE PROFONDITA' DEGLI SCAVI OPERE (1:1000)

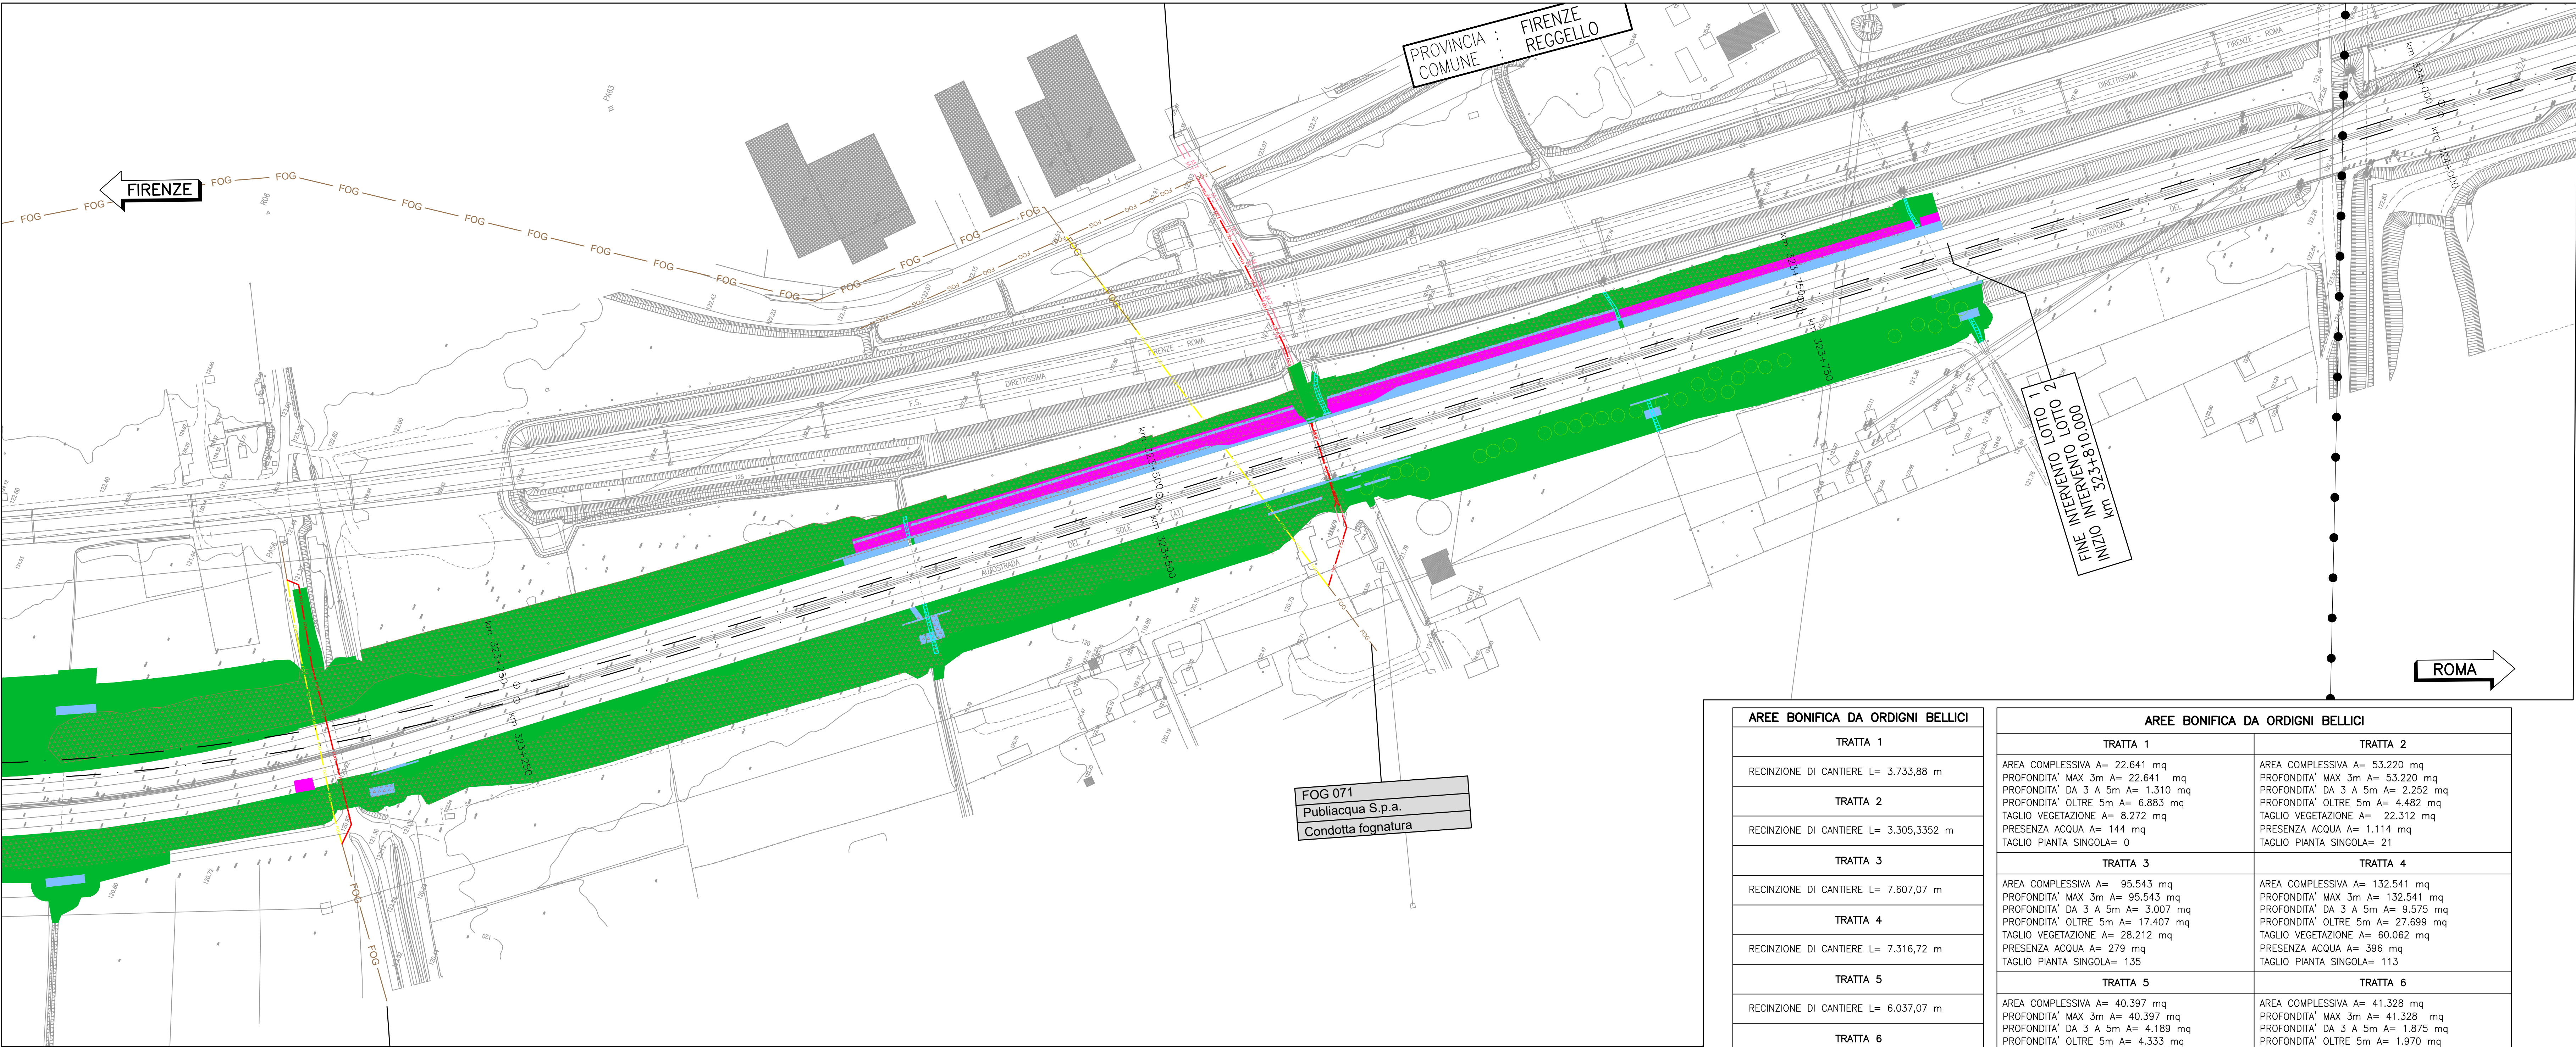

PLANIMETRIA DELIMITAZIONE AREE BOB E UBICAZIONE ACCESSI (1:1000)

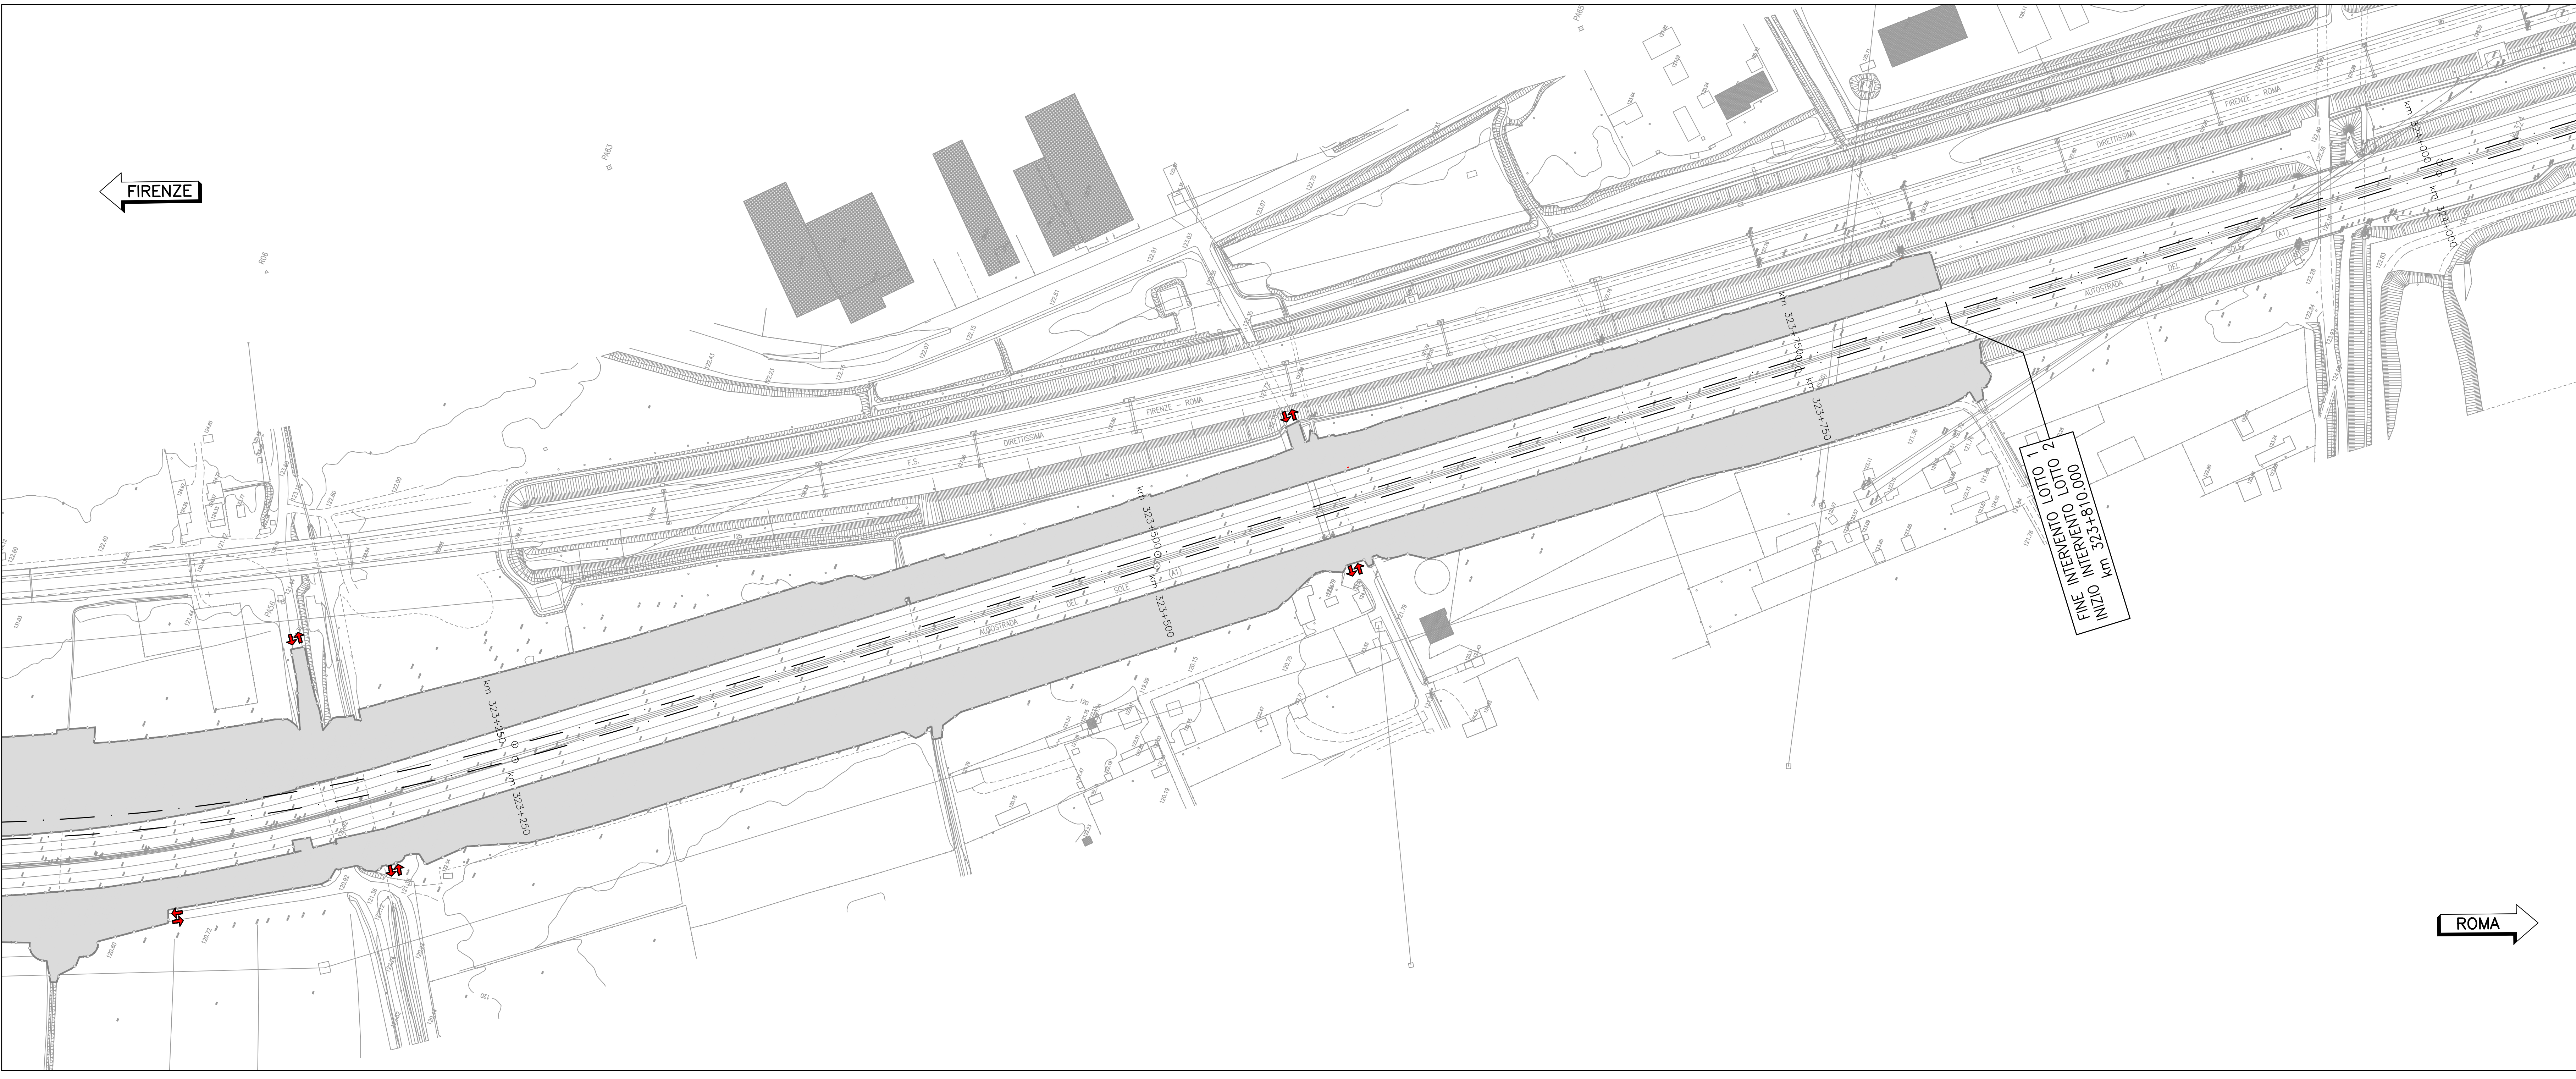

QUADRO DI UNIONE

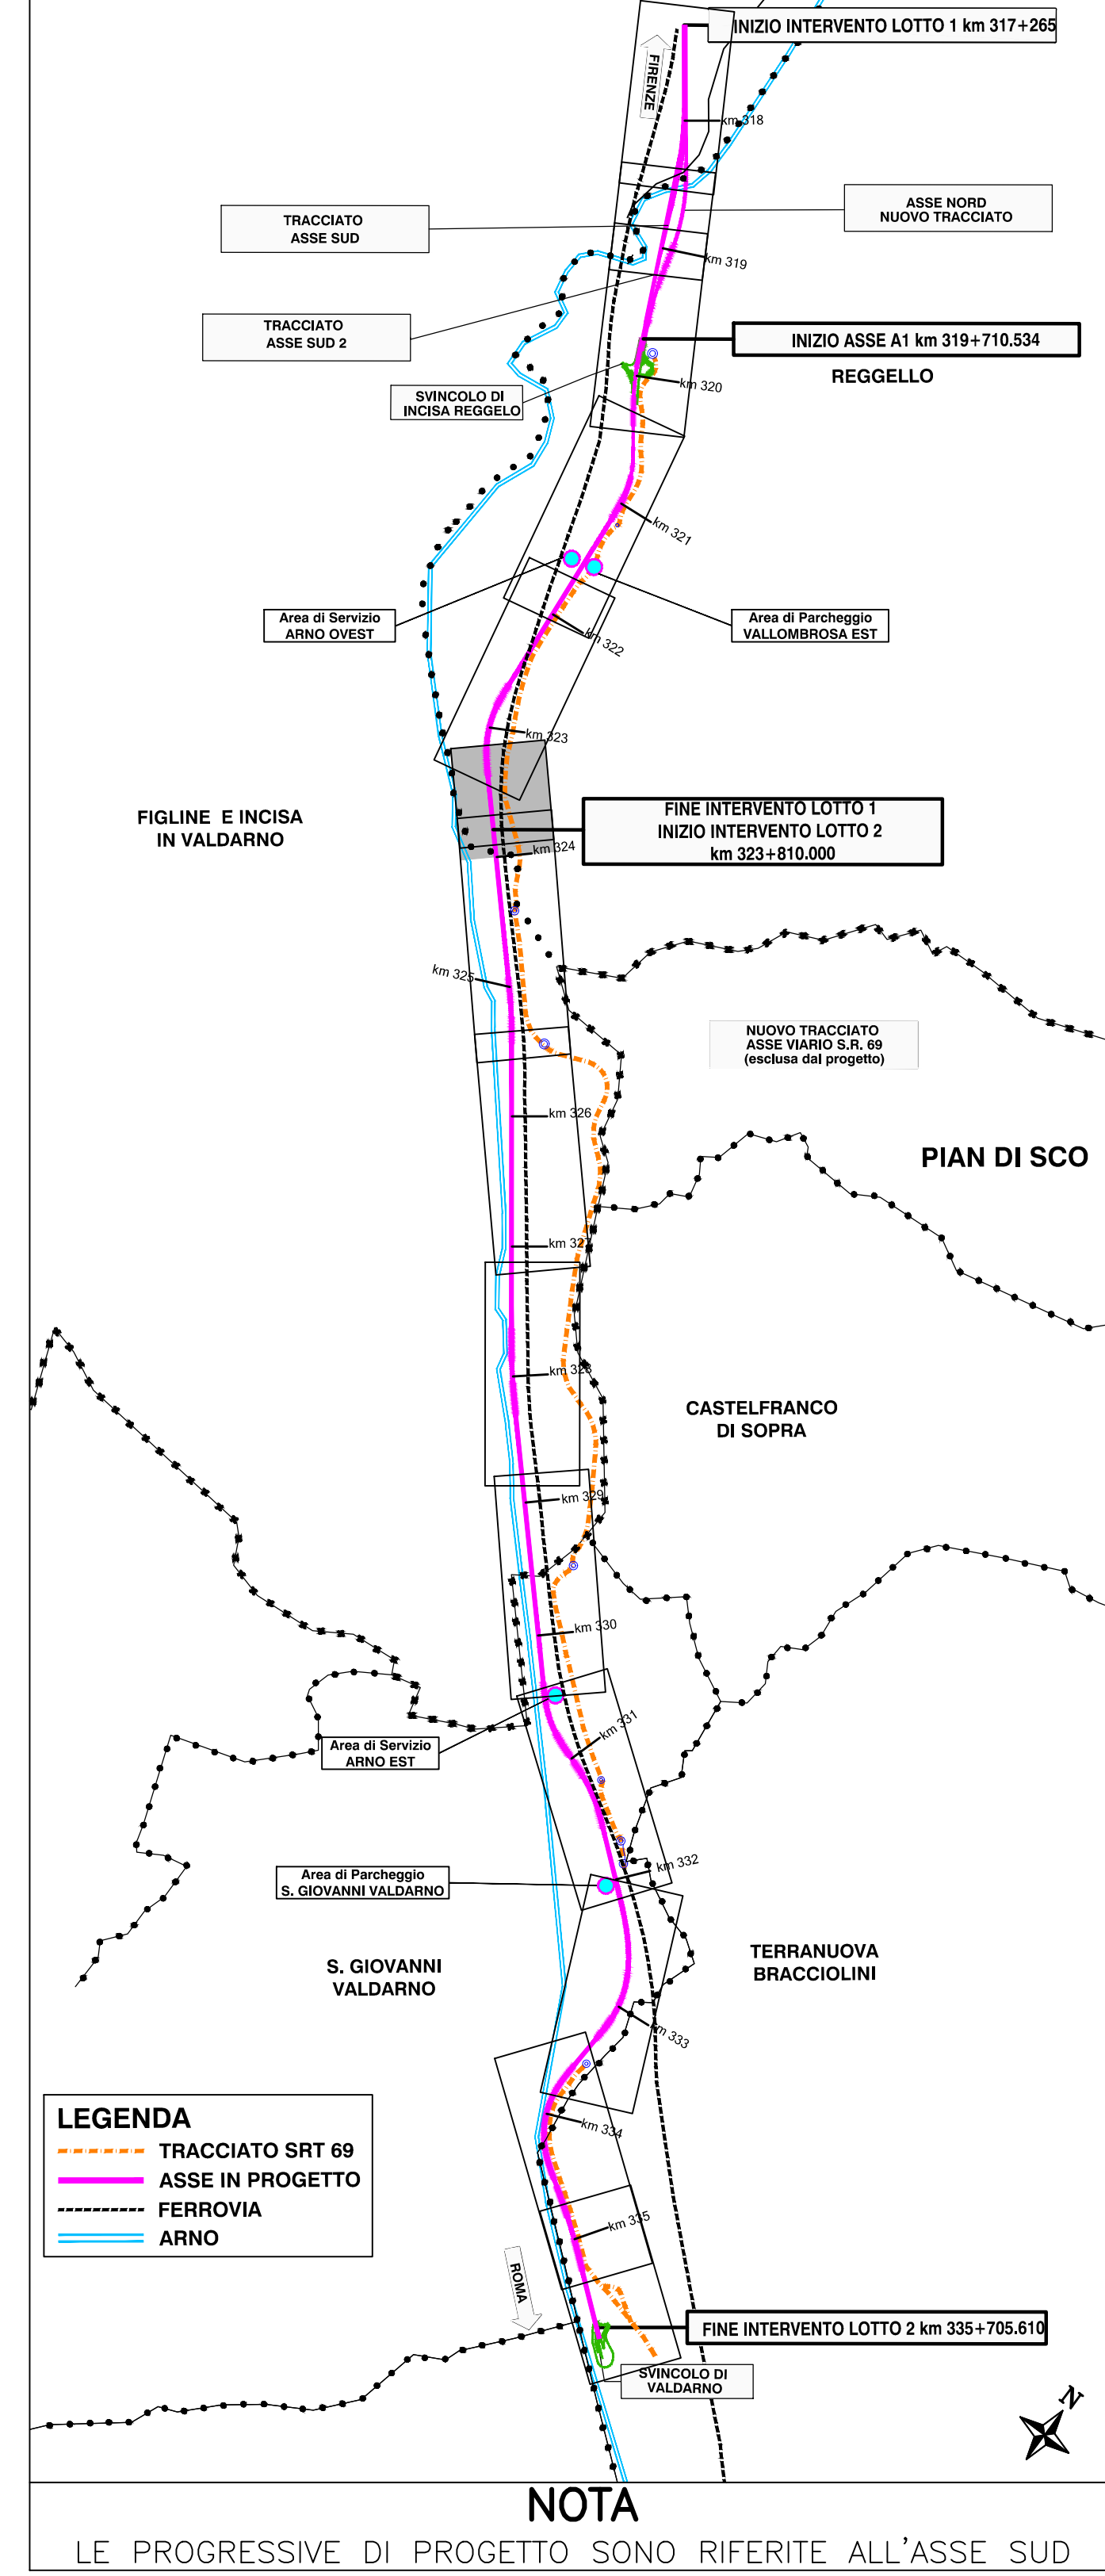

LEGENDA		LEGENDA SUDDIVISIONE TRATTE	
	BONIFICA BELLICA SUPERFICIALE (AREA COMPLESSIVA)		INGRESSO E USCITA MEZZI
	TAGLIO VEGETAZIONALE		DELIMITAZIONE AREA BOB COSTITUITA DA RECINZIONE
	TAGLIO PIANTE SINGOLA		TRATTA 1
	AREA SOGGETTA A LAVORAZIONI CHE INTERESSANO STRATI DI TERRENO AD UNA PROFONDITA' MASSIMA DI 3 METRI		TRATTA 2
	AREA SOGGETTA A LAVORAZIONI CHE INTERESSANO STRATI DI TERRENO AD UNA PROFONDITA' MASSIMA DA 3 A 5 METRI		TRATTA 3
	AREA SOGGETTA A LAVORAZIONI CHE INTERESSANO STRATI DI TERRENO AD UNA PROFONDITA' MASSIMA SUPERIORE AI 5 METRI		TRATTA 4
	AREE IN PRESENZA D'ACQUA		TRATTA 5
	AREA ESCLUSA DALLE BOB DEL PRESENTE APPALTO		TRATTA 6

autostrade per l'italia

AUTOSTRADA (A1): MILANO-NAPOLI  
TRATTO: INCISA - VALDARNO

AMPLIAMENTO ALLA TERZA CORSIA  
LOTTO 1 - Opere propedeutiche

DOCUMENTAZIONE AI FINI DELL'INDIVIDUAZIONE DELL'IMPRESA BCM

BONIFICA BELLICA

INDIVIDUAZIONE PROFONDITA' DEGLI SCAVI  
E DELIMITAZIONE AREE

Planimetria autostrada - Tav. 10/10

IL PROGETTISTA SPECIALISTICO Ing. Paola Castiglioni Ord. Ingg. Varese N. 2725				IL RESPONSABILE INTEGRAZIONE PRESTAZIONI SPECIALISTICHE Ing. Paola Castiglioni Ord. Ingg. Varese N. 2725				IL DIRETTORE TECNICO Ing. Andrea Tardì Ord. Ingg. Parma N. 1154 T.A. Esautor			
CODICE IDENTIFICATIVO											
RIFERIMENTO PROGETTO				RIFERIMENTO ELABORATO				RIFERIMENTO CLIENTE			
Codice Cliente				Codice Progetto				Codice Cliente			
119941				LL01				S1 BB BOB PL0000 00000 D GEN 0029 -0			
SCALA 1:1000											
INGEGNERE COORDINATORE Ing. Paola Castiglioni Ord. Ingg. Varese N. 2725				RISPONDERE SPECIALISTICO Ing. Paola Castiglioni Ord. Ingg. Varese N. 2725				REVISIONE N. data 01/06/2021			
REDAZIONE				VERIFICATO							