

PLANIMETRIA INDIVIDUAZIONE PROFONDITA' DEGLI SCAVI OPERE (1:1000)



CB001			CO001		
Schemi cantierizzazione	D.M. 10/07/02	Recinzioni Tipo	Schemi cantierizzazione	D.M. 10/07/02	Recinzioni Tipo
1 CB001		Q.tà (m)	1 CO001		Q.tà (m)
Cantiere infrastrutturale	-	590 ml	Cantiere infrastrutturale	-	1741 ml

NOTE

- Il cantiere, in relazione al tipo di lavori effettuati, deve essere dotato di recinzione inerte, caratterizzata da una altezza di almeno 1,80 m (art. 109 D. Lgs. 81/2008).
- I dati della sicurezza derivanti dall'analisi dei fattori di rischio da per il cantiere sono riportati nell'elaborato SIC002.
- I dati della sicurezza derivanti dalla misura preventiva/protezione e le prescrizioni da applicare sulla base dell'analisi dei rischi legati all'esecuzione dei lavori sono riportati all'interno dell'elaborato SIC002.

PLANIMETRIA DELIMITAZIONE AREE BOB E UBICAZIONE ACCESSI (1:1000)


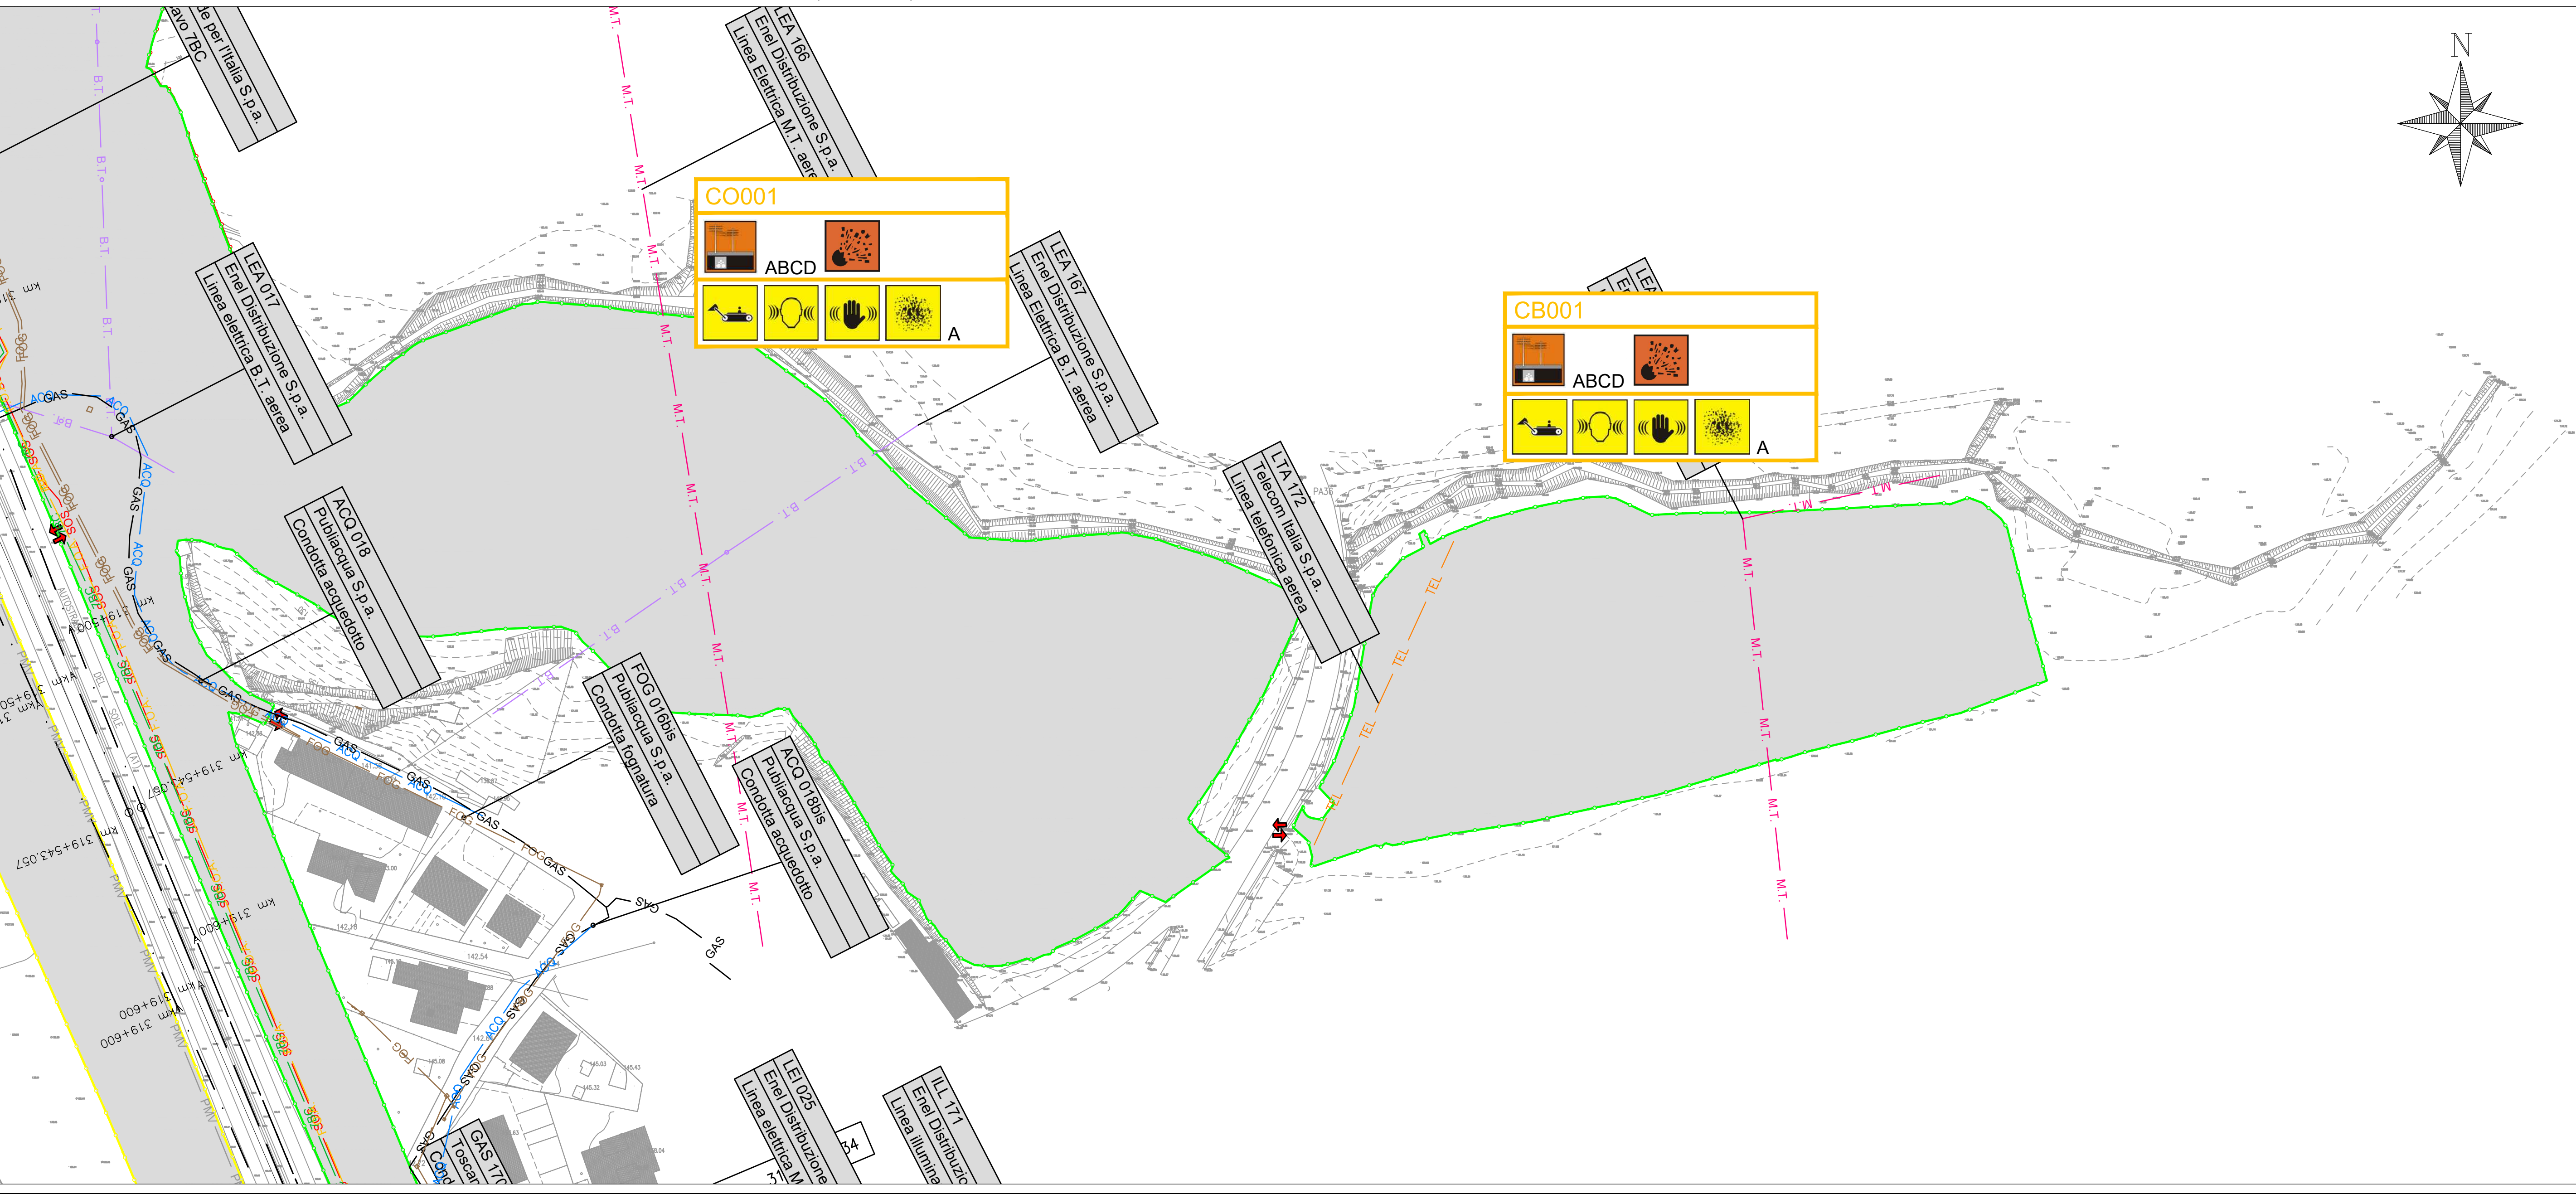


TABELLA QUANTITA' SUPERFICI - BONIFICA TERRESTRE									
	Par. o WBS	SUPERF. fino ad 1 m	PROF. da 1 a 3 m	PROF. da 3 a 5 m	PROF. da 5 a 7 m	TAGLIO VEGETAZ.	IN PRESENZA DI ACQUA	TAGLIO SINGOLA	
Tratta	codice	mq	mq	mq	mq	mq	mq	mq	-
1	CS000	2555	2555	0	22	39	0	0	0
1	CS001	9060	9060	0	1158	3341	0	0	0
1	CS002	3138	3138	263	1191	1377	52	0	0
1	CS035	4513	4513	646	3088	2211	92	0	0
1	CS045	3375	3375	401	1424	1304	0	0	0
subtot.		22641	22641	1310	6883	8272	144	0	0
2	CS03N	5503	5503	334	60	0	12	9	9
2	CS03C	1390	1390	0	0	0	0	0	0
2	CS04N	15538	15538	1354	1863	1456	0	12	12
2	CS04C	2992	2992	0	0	0	0	0	0
2	VI001	0	0	0	0	0	0	0	0
2	VI002	27797	27797	564	2559	20856	1102	0	0
subtot.		53220	53220	2252	4482	22312	1114	21	21
3	CS065	3385	3385	0	1023	2332	82	0	0
3	CS075	1578	1578	0	645	1145	0	0	0
3	CS085	5476	5476	498	1934	1726	0	0	0
3	CS095	5152	5152	591	3637	1897	0	0	0
3	CS010	17543	17543	860	3016	529	0	117	117
3	CS011	6750	6750	0	823	0	0	9	9
3	CS012	27251	27251	0	3830	10187	57	0	0
3	CS013	4288	4288	71	689	1306	0	0	0
3	CS014	13794	13794	987	1641	5572	79	8	8
3	CS015	2616	2616	0	0	1206	0	0	0
3	CS016	7710	7710	0	169	2312	61	1	1
subtot.		95543	95543	3007	17407	28212	279	135	135
4	CB001	16352	16352	0	0	16068	0	0	0
4	CS08N	3504	3504	280	2316	1151	0	0	0
4	CS09N	4173	4173	712	2679	1836	0	0	0
4	CO001	56405	56405	4558	3705	23740	170	4	4
4	CS010	25465	25465	2095	7858	6176	118	84	84
4	CS011	2986	2986	429	1386	0	0	0	0
4	CS012	4508	4508	0	705	3623	0	0	0
4	CS013	2009	2009	0	286	0	0	4	4
4	CS014	5617	5617	0	1788	985	33	7	7
4	CS015	2405	2405	238	1602	0	0	13	13
4	CS016	9117	9117	1263	5374	6483	75	1	1
subtot.		132541	132541	9575	27699	60062	396	113	113
5	CS016	20965	20965	3221	3086	2223	0	102	102
5	CS017	19432	19432	968	1247	4250	0	56	56
5	CS018	0	0	0	0	0	0	5	5
subtot.		40397	40397	4189	4333	6473	0	163	163
6	CS019	3000	3000	0	148	0	96	8	8
6	CS020	16694	16694	31	134	7060	0	0	0
6	CS021	5638	5638	0	0	4713	0	0	0
6	CS022	8810	8810	1122	826	6440	58	4	4
6	CS023	7186	7186	722	862	2094	54	27	27
subtot.		41328	41328	1875	1970	20307	208	39	39
TOT.		385670	385670	22208	62774	145638	2141	471	471

AREE BONIFICA DA ORDIGNI BELLCI									
TRATTA 1					TRATTA 2				
AREA COMPLESSIVA A= 22.641 mq					AREA COMPLESSIVA A= 53.220 mq				
PROFONDITA' MAX 3m A= 22.641 mq					PROFONDITA' MAX 3m A= 53.220 mq				
PROFONDITA' DA 3 A 5m A= 1.310 mq					PROFONDITA' DA 3 A 5m A= 2.252 mq				
PROFONDITA' ULTRE 5m A= 6.883 mq					PROFONDITA' ULTRE 5m A= 4.483 mq				
TAGLIO VEGETAZIONE A= 2.272 mq					TAGLIO VEGETAZIONE A= 2.272 mq				
PRESENZA ACQUA A= 144 mq					PRESENZA ACQUA A= 1.114 mq				
TAGLIO PIANTE SINGOLA= 21					TAGLIO PIANTE SINGOLA= 21				
TRATTA 3					TRATTA 4				
AREA COMPLESSIVA A= 95.543 mq					AREA COMPLESSIVA A= 132.541 mq				
PROFONDITA' MAX 3m A= 95.543 mq					PROFONDITA' MAX 3m A= 132.541 mq				
PROFONDITA' DA 3 A 5m A= 3.007 mq					PROFONDITA' DA 3 A 5m A= 9.575 mq				
PROFONDITA' ULTRE 5m A= 17.407 mq					PROFONDITA' ULTRE 5m A= 27.699 mq				
TAGLIO VEGETAZIONE A= 28.212 mq					TAGLIO VEGETAZIONE A= 60.062 mq				
PRESENZA ACQUA A= 279 mq					PRESENZA ACQUA A= 396 mq				
TAGLIO PIANTE SINGOLA= 113					TAGLIO PIANTE SINGOLA= 113				
TRATTA 5					TRATTA 6				
AREA COMPLESSIVA A= 40.397 mq					AREA COMPLESSIVA A= 41.328 mq				
PROFONDITA' MAX 3m A= 40.397 mq					PROFONDITA' MAX 3m A= 41.328 mq				
PROFONDITA' DA 3 A 5m A= 4.189 mq					PROFONDITA' DA 3 A 5m A= 1.875 mq				
PROFONDITA' ULTRE 5m A= 4.333 mq					PROFONDITA' ULTRE 5m A= 1.875 mq				
TAGLIO VEGETAZIONE A= 6.473 mq					TAGLIO VEGETAZIONE A= 20.307 mq				
PRESENZA ACQUA A= 0 mq					PRESENZA ACQUA A= 208 mq				
TAGLIO PIANTE SINGOLA= 163					TAGLIO PIANTE SINGOLA= 39				

LEGENDA LINEE INTERFERENTI									
FOG	FOGNATURA	LIQ	LIQUAMODOTTO	F.O.A	CAVO FIBRA OTTICA	GAS	CONDOTTA GASDOTTO	MET	CONDOTTA METANODOTTO
TEL	RETE TELEFONICA INTERRATA	TEL	RETE TELEFONICA AEREA	BT	LINEA ELETTRICA BASSA TENSIONE INTERRATA	BT	LINEA ELETTRICA BASSA TENSIONE AEREA	MT	LINEA ELETTRICA MEDIA TENSIONE INTERRATA
MT	LINEA ELETTRICA MEDIA TENSIONE AEREA	AT	LINEA ELETTRICA ALTA TENSIONE INTERRATA	AT	LINEA ELETTRICA ALTA TENSIONE AEREA	RD	RETE IDRICA PRIVATA	ACQ	ACQUEDOTTO
ILL	LINEA ILLUMINAZIONE PUBBLICA	
LEGENDA LINEE INTERFERENTI AUTOSTRADALI									
7BC	CAVO AUTOSTRADA 7 BICOPIRE	F.O.A	CAVO FIBRA OTTICA	PISM	LINEA SEGNALEZIONE LUMINOSA - PISM	H2O VVF	RETE IDRICA AUTOSTRADALE	ILL	LINEA ILLUMINAZIONE AUTOSTRADALE
COL	LINEA COLONNINE SOS	TVCC	IMPIANTO TELECAMERE TVCC	PMV	LINEA ELETTRICA PMV	TUTOR	TUTOR PORTALE	IMPIANTO ANTENNA RIPETITORE TELEFONICO	IMPIANTO ANTENNA RIPETITORE TELEFONICO
IMPIANTO STAZIONE METEO	IMPIANTO STAZIONE METEO	IMPIANTO STAZIONE METEO	IMPIANTO STAZIONE METEO	IMPIANTO STAZIONE METEO	IMPIANTO STAZIONE METEO	IMPIANTO STAZIONE METEO	IMPIANTO STAZIONE METEO	IMPIANTO STAZIONE METEO	IMPIANTO STAZIONE METEO

LEGENDA ORGANIZZAZIONE/APPRESTAMENTI CANTIERE									
Recinzione di cantiere con pali infissi nel terreno e rete plastificata strata rossa h=2mt	Defleco / Coni di cantierizzazione	Accesso all' area di cantiere	Uscita dall' area di cantiere	Area di cantiere	Locale riposo e ricovero (ruotelle) in carr. autostradale	Wc chimico	Cancello carrabile	Parapetto in legno	Ponteggio multidirezionale da terra
Apprestamenti igienico assistenziali (locale riposo e ricovero wc chimico con lavandino)	Accesso area di lavoro	Accesso area di lavoro	Accesso area di lavoro	Accesso area di lavoro	Accesso area di lavoro	Accesso area di lavoro	Accesso area di lavoro	Accesso area di lavoro	Accesso area di lavoro

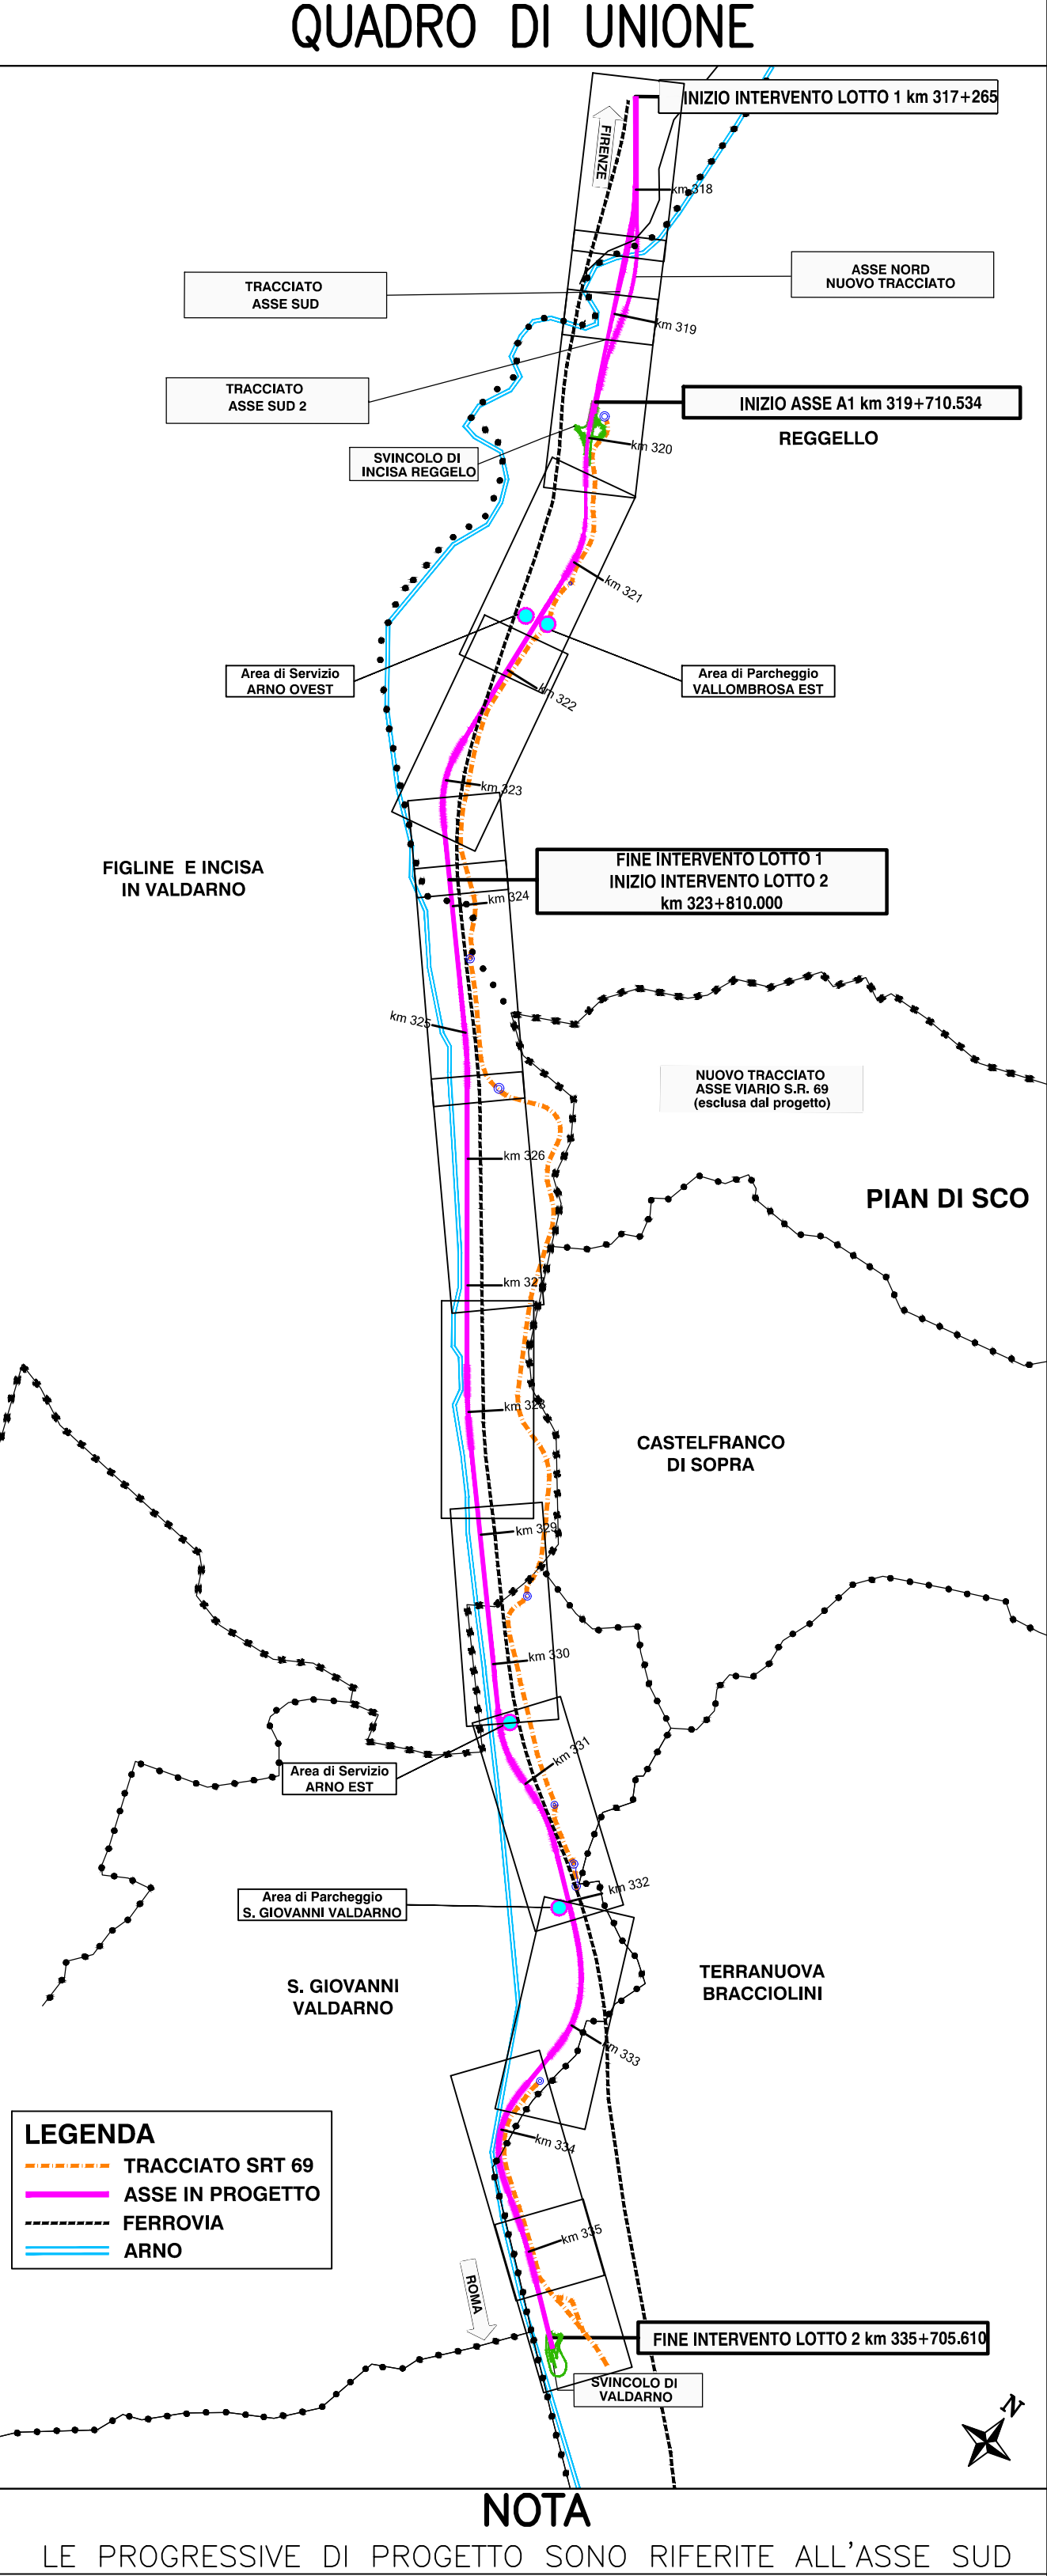

<div><div></div><div>per l'italia</div></div>											
AUTOSTRADA (A1): MILANO-NAPOLI											
AMPLIAMENTO ALLA TERZA CORSIA NEL TRATTO INCISA - VALDARNO											
LOTTO 1											
DOCUMENTAZIONE AI FINI DELL'INDIVIDUAZIONE DELL'IMPRESA BCM											
BONIFICA BELLICA											
PIANO DI SICUREZZA E COORDINAMENTO											
Tavola di cantierizzazione e analisi dei rischi - Planimetrie cantiere CO001 e campo base CB001											
 L. COORDINAMENTO E SICUREZZA PRESTAZIONE CANTIERE Ing. Paolo Compagni Via Ippolito Nievo, 27/25 00198 ROMA (RM) - 06688			R. RESPONSABILE INTEGRAZIONE PRESTAZIONI SPECIFICHE Ing. Paolo Compagni Via Ippolito Nievo, 27/25 00198 ROMA (RM)				L. DIRETTORE TECNICO Ing. Sebastiano Fissati Via Ugo, Mario N. 43/67 70139 BARI (BA)				
CANTIERE DI INTERVENTO											
PERIMETRO DI INTERVENTO			PERIMETRO DI INTERVENTO			PERIMETRO DI INTERVENTO			OPERATORE		
CONVENZIONE			CANTIERE			CANTIERE			CANTIERE		
119941			LL01			S1 BB			SIC CN000 00000 D1 SIC 0110 -0		
REVISIONE			REVISIONE			REVISIONE			REVISIONE		
001			001			001			001		
01/01/2021			01/01/2021			01/01/2021			01/01/2021		
CONFERIMENTO COORDINATORI											
SUPPORTO PROGETTUALE						SUPPORTO PROGETTUALE					
Ing. Paolo Compagni Via Ippolito Nievo, 27/25						Ing. Paolo Compagni Via Ippolito Nievo, 27/25					
ELENCO											
ELENCO						ELENCO					
ELENCO						ELENCO					
ELENCO											
ELENCO											
