




PLANIMETRIA (1:1.000) da km 321+800.00 a km 322+500.00

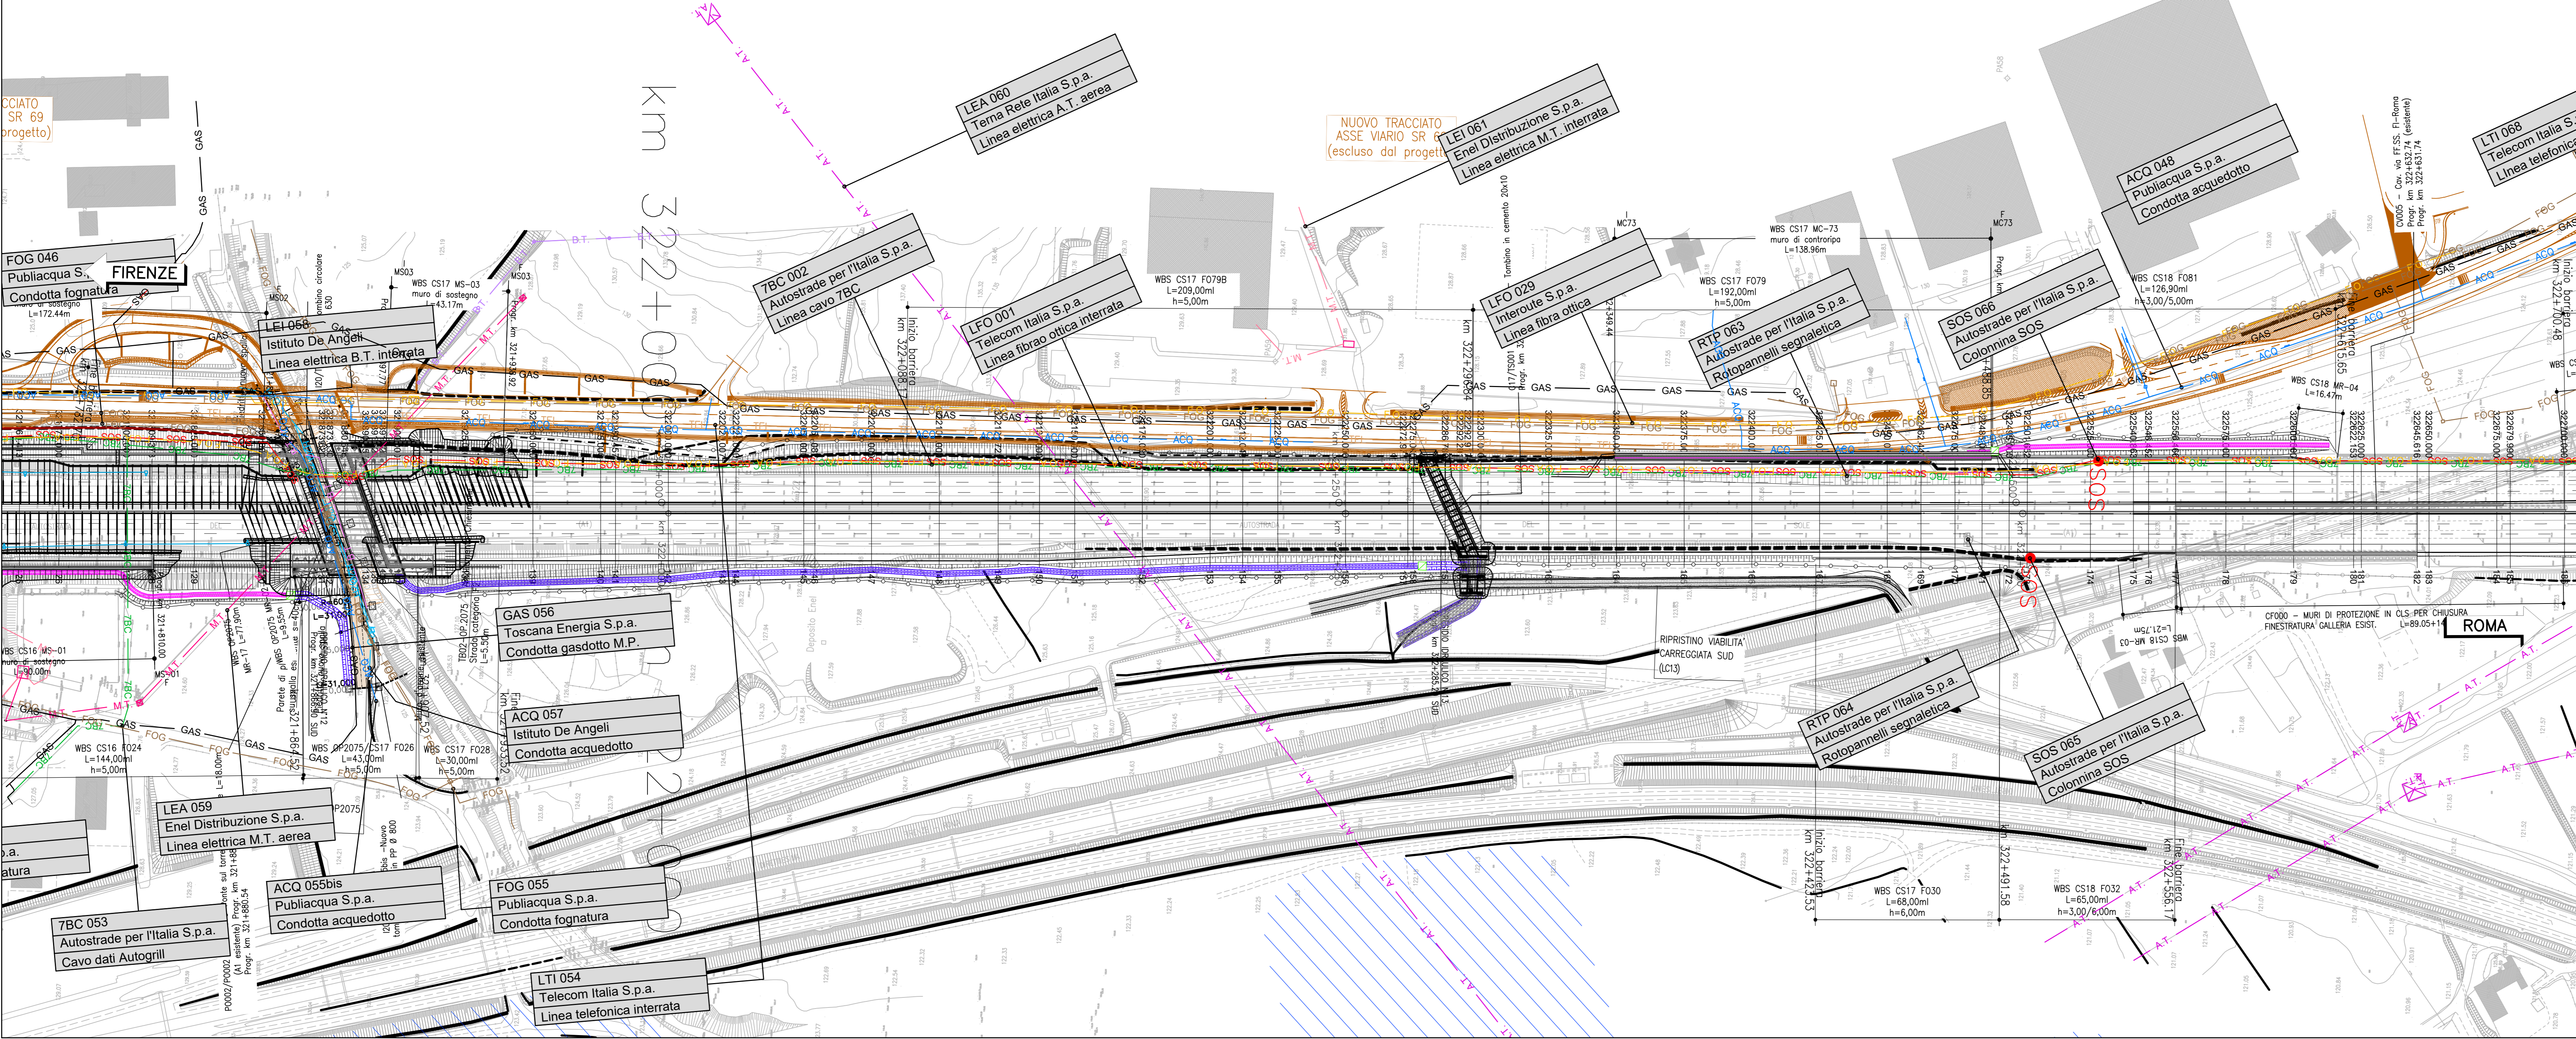

PLANIMETRIA (1:1.000) da km 322+500.00 a km 323+000.00

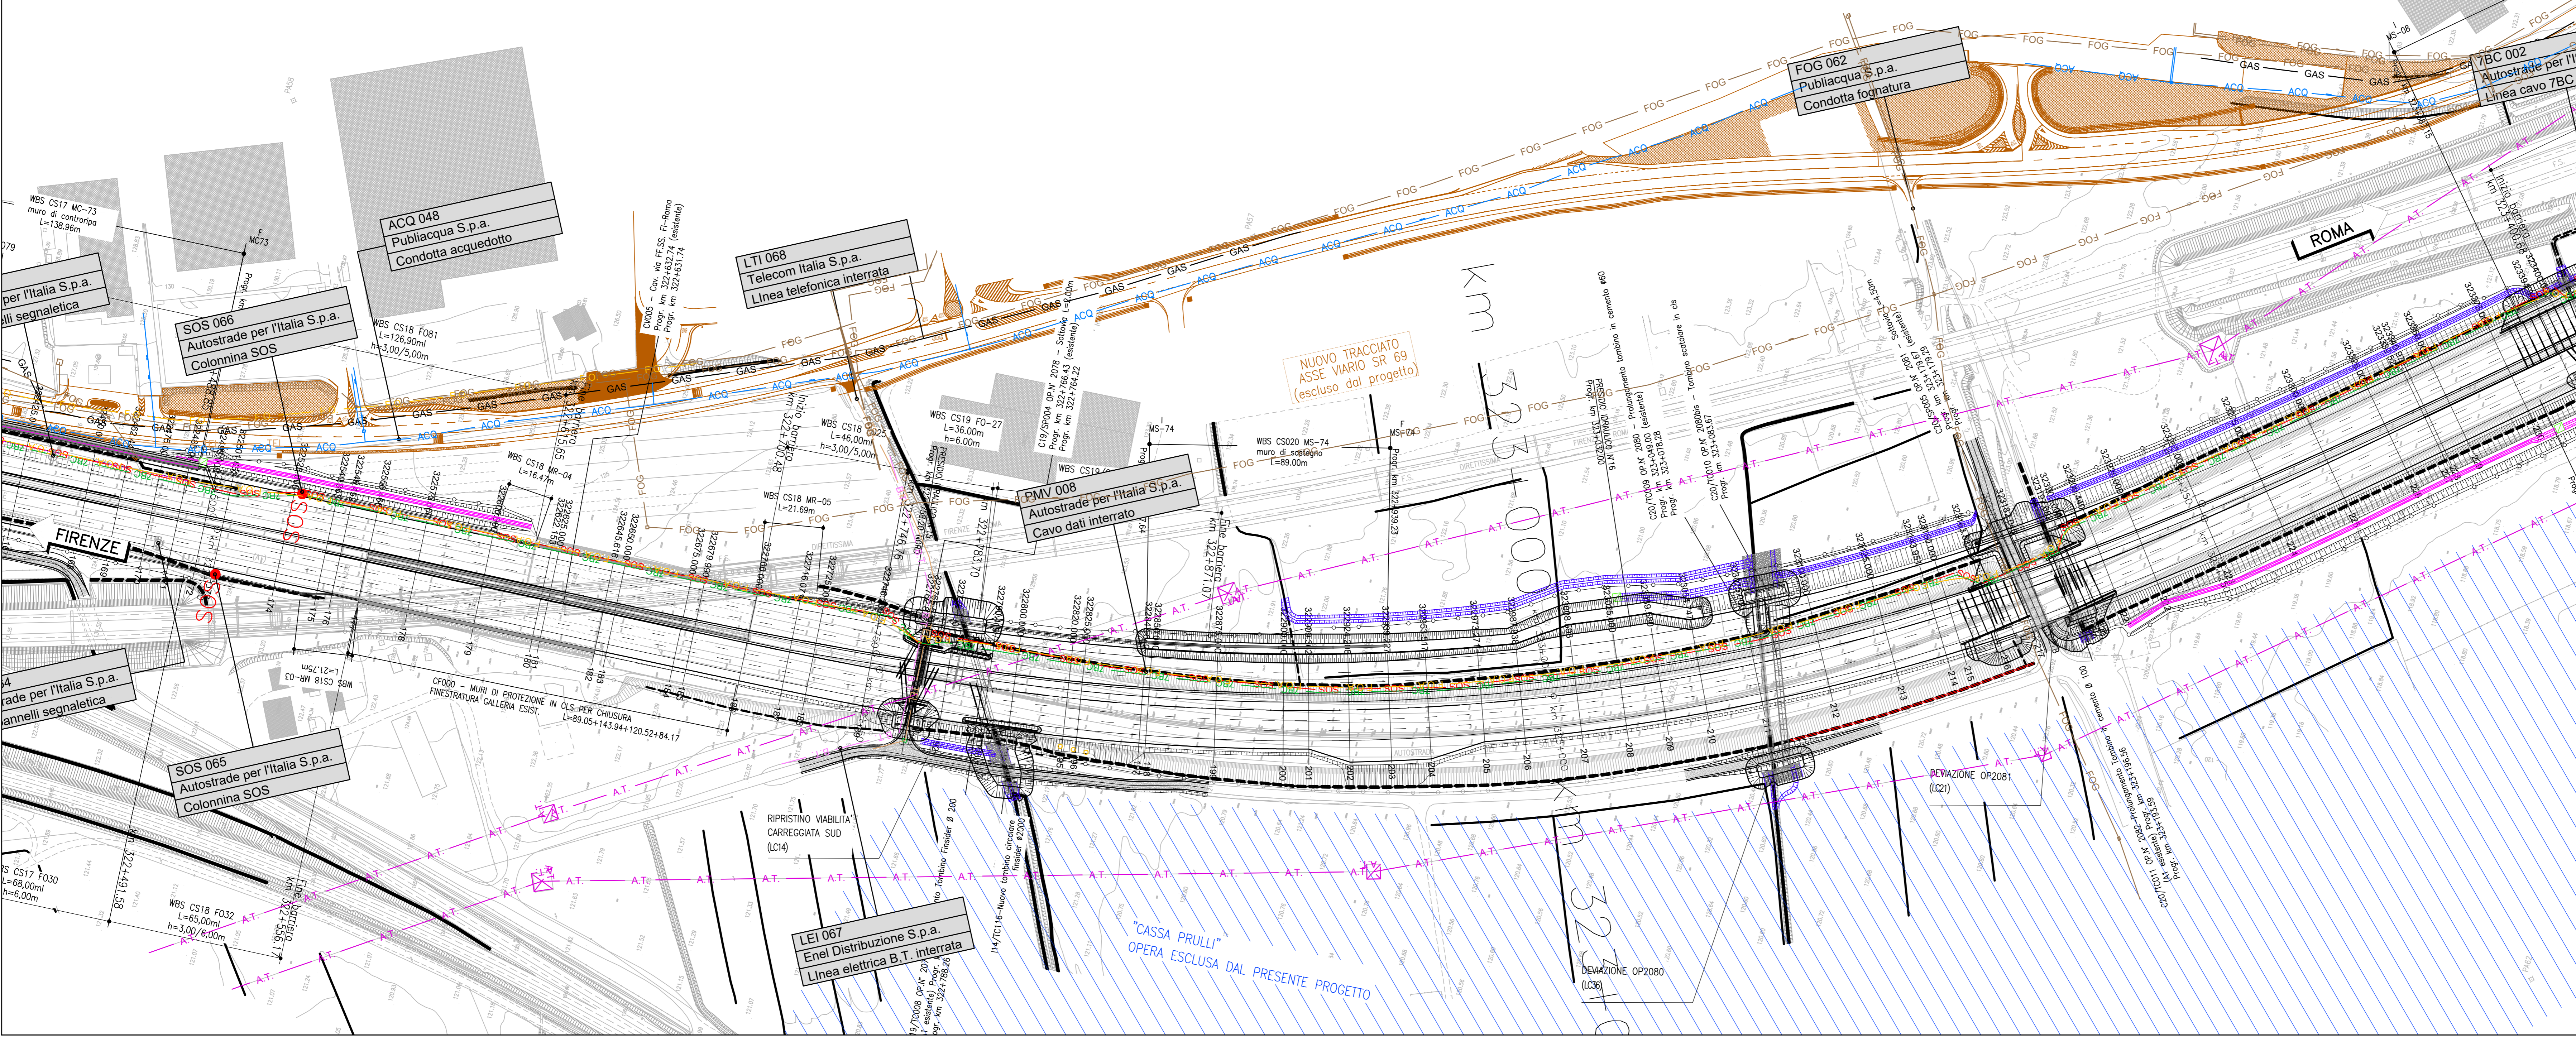


QUADRO DI UNIONE

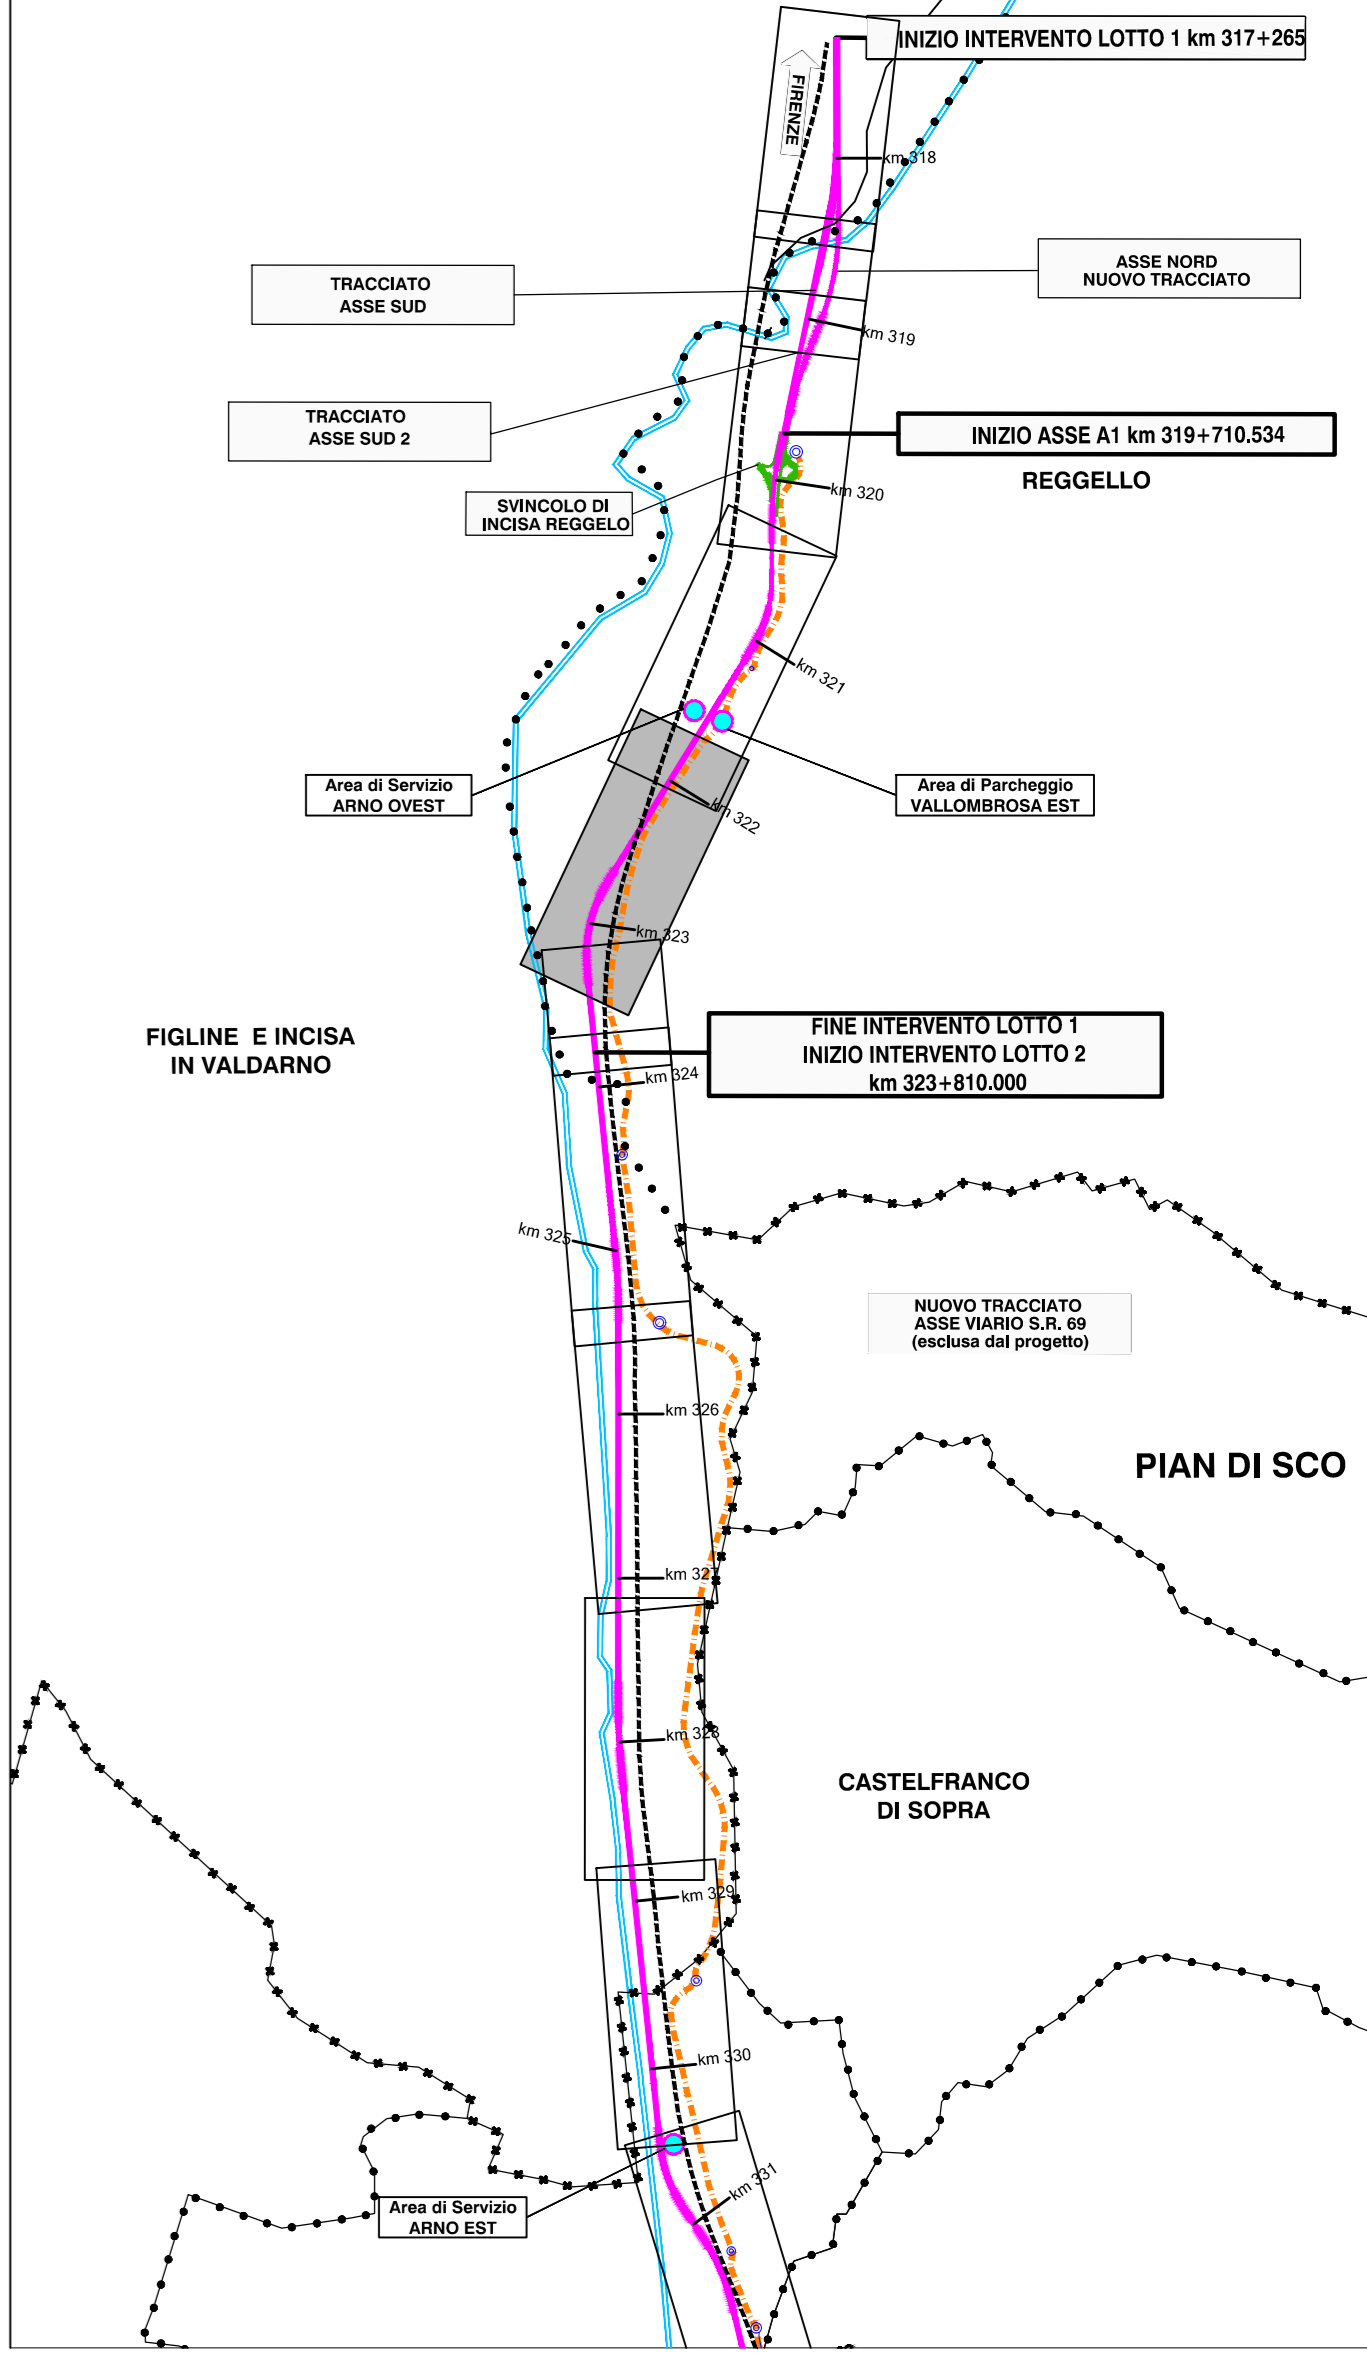

LEGENDA LINEE INTERFERENTI



LEGENDA LINEE INTERFERENTI AUTOSTRADALI

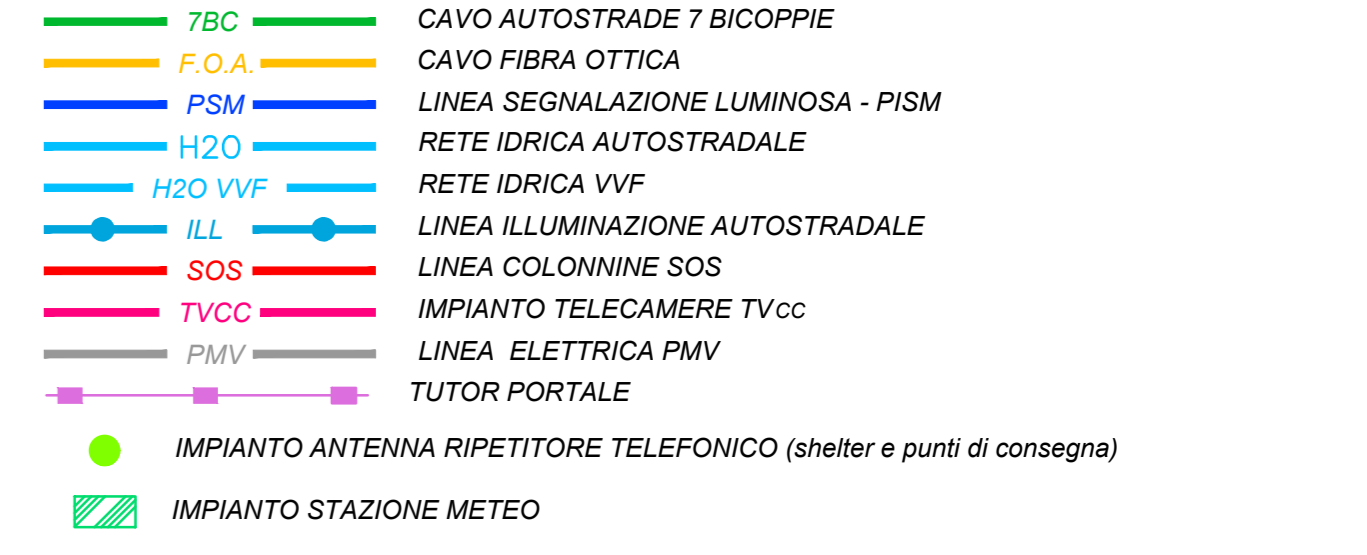

autostrade per l'italia

AUTOSTRADA (A1): MILANO-NAPOLI  
TRATTO: INCISA - VALDARNO

AMPLIAMENTO ALLA TERZA CORSIA  
LOTTO 1 - Opere propedeutiche

DOCUMENTAZIONE AI FINI DELL'INDIVIDUAZIONE DELL'IMPRESA BCM

SOMME A DISPOSIZIONE

INTERFERENZE  
PLANIMETRIA DI CENSIMENTO INTERFERENZE

TAVOLA 4 di 5 - dal km 321+800 al km 323+000

IL PROGETTISTA SPECIALISTICO P.E. Fabio Cestari Ord. Per. N. 117 Responsabile: Firenze - Convegni	IL RESPONSABILE INTEGRAZIONE PRESTAZIONI SPECIALISTICHE Ing. Paola Castiglioni Ord. Ing. N. 2725	IL DIRETTORE TECNICO Ing. Andrea Tassi Ord. Ing. N. 1154 T.A. Esente
REFERIMENTO PROGETTO Codice Cliente: 119941 Fase: LL01 S1 SD INT 00000 00000 D ESC 0005 -0	CODICE IDENTIFICATIVO Riferimento: 119941 Fase: LL01 S1 SD INT 00000 00000 D ESC 0005 -0	OPERATORE Ing. Paola Castiglioni Ord. Ing. N. 2725
INGEGNERE COORDINATORE Ing. Paola Castiglioni Ord. Ing. N. 2725	SUPPLEMENTO SPECIALISTICO VERIFICATO	REVISIONE N. data 1. GLA000/2011