


PLANIMETRIA INDIVIDUAZIONE PROFONDITA' DEGLI SCAVI OPERE (1:1000)



PLANIMETRIA DELIMITAZIONE AREE BOB E UBICAZIONE ACCESSI (1:1000)

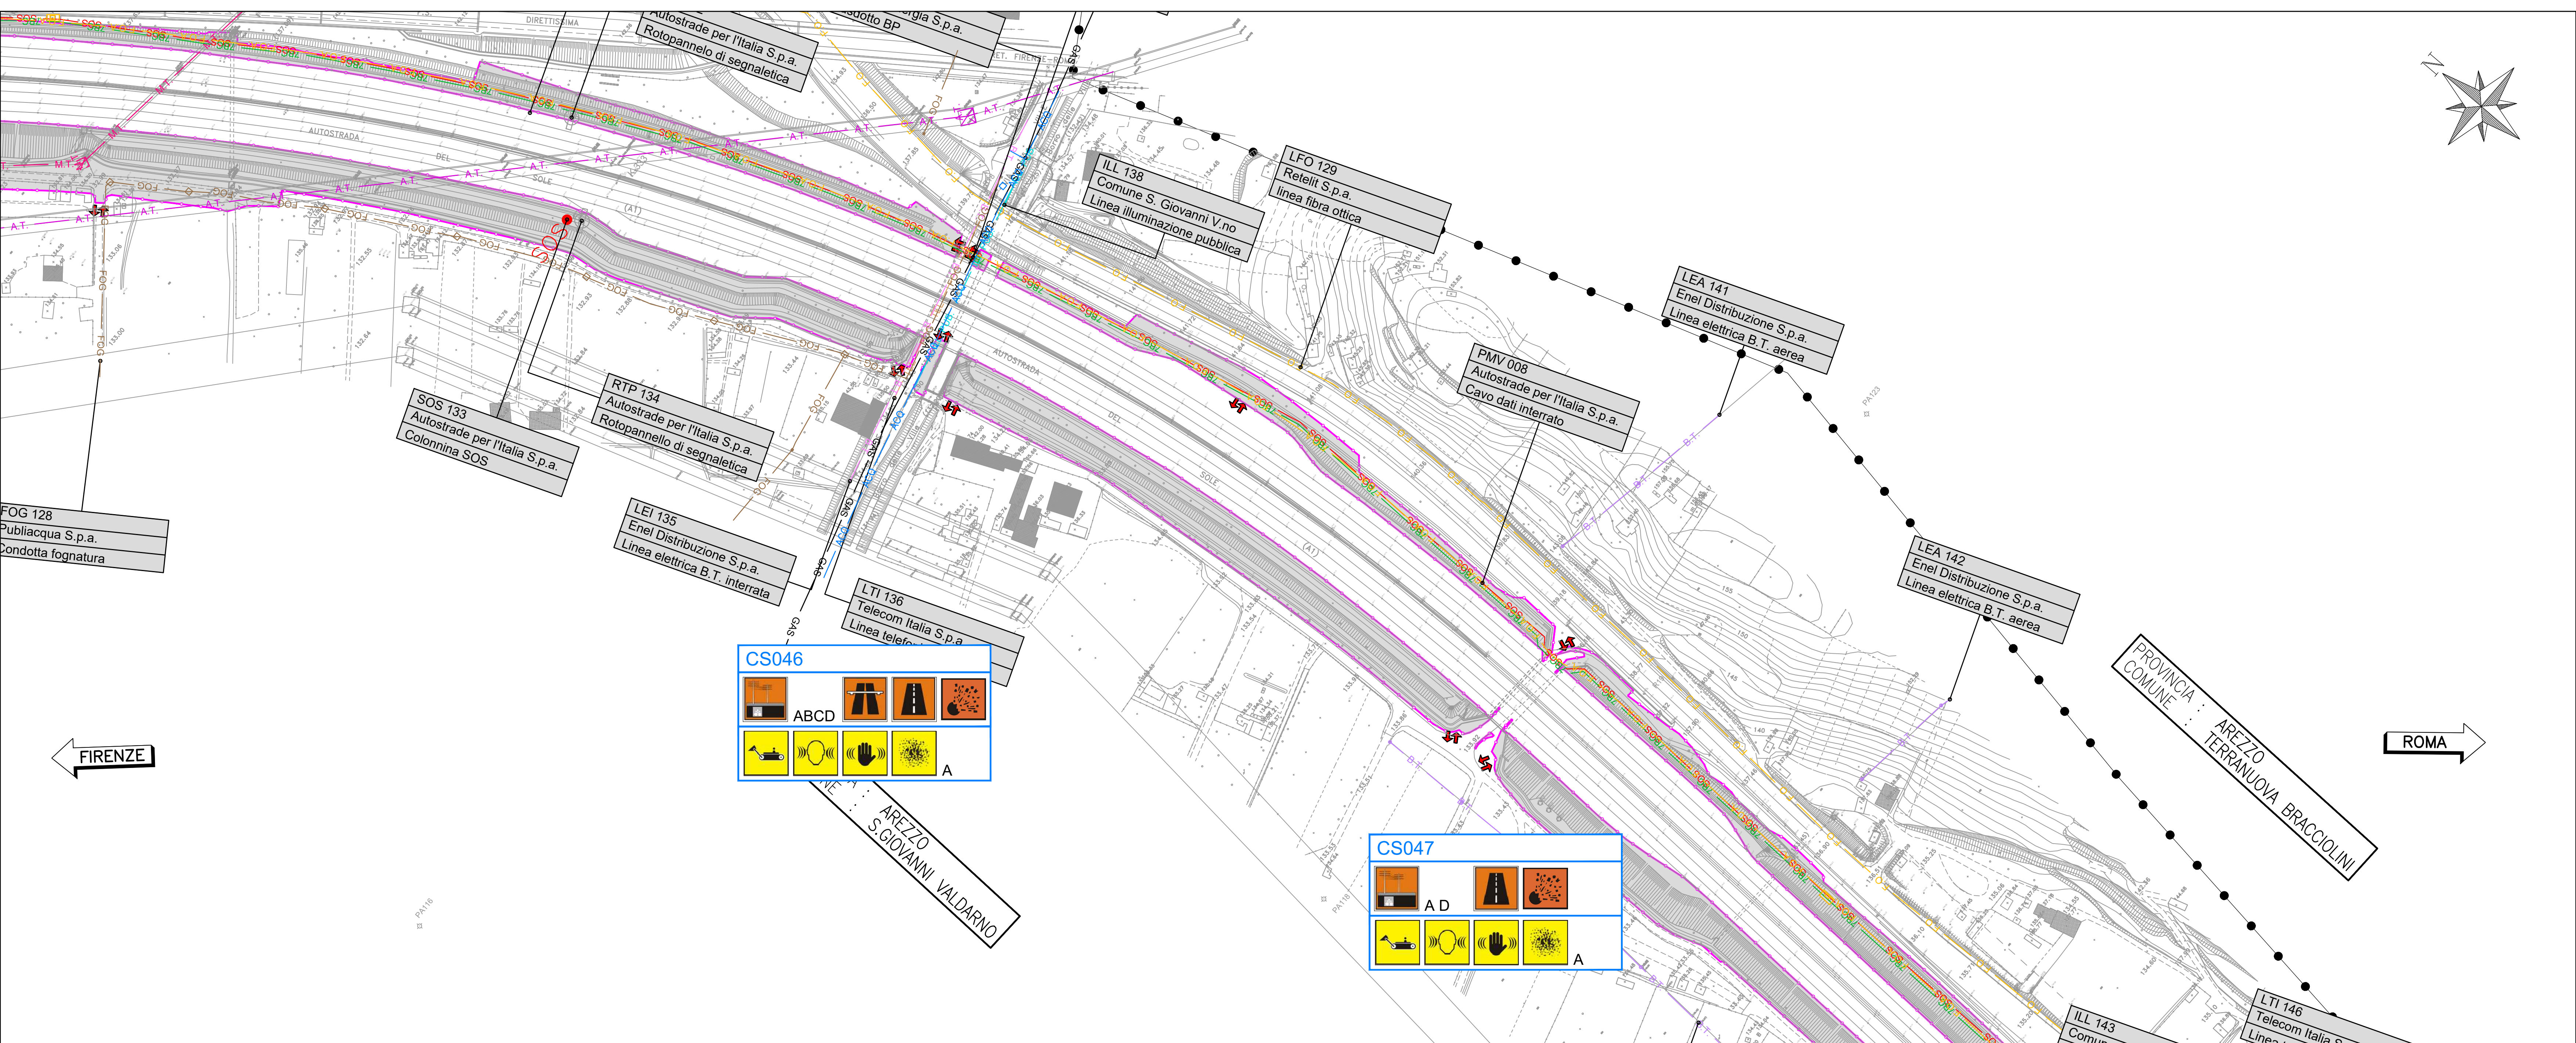

CS046			
Schemi cantierizzazione	D.M. 10/07/02	Recinzioni	Q.tà (m)
1 CS046			
Cantiere stradale			1054 ml

CS047			
Schemi cantierizzazione	D.M. 10/07/02	Recinzioni	Q.tà (m)
1 CS047			
Cantiere stradale			297 ml

TABELLA QUANTITA' SUPERFICI - BONIFICA TERRESTRE										
Tratta	Par. o WBS	codice	SUPERF. fino ad 1 m	PROF. da 1 a 3 m	PROF. da 3 a 5 m	PROF. da 5 a 7 m	TAGLIO da 3 a 5 m	IN PRESENZA DI ACQUA	TAGLIO SINGOLA	PIANTA
1	CS001	22798	22798	0	0	0	0	0	0	0
1	CS024	3610	3610	137	246	1257	13	0	0	0
1	CS025	15555	15555	1023	1789	2432	60	0	0	0
1	VI003	0	0	0	335	0	412	0	0	0
1	CS026	3739	3739	0	359	0	0	0	0	0
1	CS027	7417	7417	189	555	3368	0	0	0	0
1	CS028	12449	12449	407	802	2906	75	0	0	0
1	CS029	10619	10619	31	178	5005	52	0	0	0
1	CS030	2422	2422	0	0	1118	0	0	0	0
subtot.		78609	78609	1787	4264	16086	612	0	0	0
2	CS024	2720	2720	393	394	1788	34	0	0	0
2	CS025	12435	12435	0	2676	5908	70	23	0	0
2	VI003	1083	1083	0	275	0	468	0	0	0
2	CS026	1169	1169	0	332	0	0	7	0	0
2	CS027	7344	7344	1064	2067	7207	72	0	0	0
2	CS028	16198	16198	886	949	13222	0	0	0	0
2	CS029	8378	8378	54	150	3848	22	0	0	0
2	CS030	2266	2266	0	44	1350	0	0	0	0
subtot.		51593	51593	2397	6887	33323	666	30	0	0
3	CS031	2970	2970	1055	570	78	27	0	0	0
3	CS032	2523	2523	559	19	0	0	0	0	0
3	CS033	2372	2372	196	0	0	22	0	0	0
3	CS034	2772	2772	0	53	0	19	0	0	0
3	CS035	4784	4784	200	0	0	34	0	0	0
3	CS036	3208	3208	0	0	0	8	0	0	0
3	CS037	4762	4762	292	285	1879	116	0	0	0
3	CS038	8006	8006	64	463	2867	0	0	0	0
3	CS039	12211	12211	292	863	3996	65	0	0	0
3	CS040	14629	14629	0	88	5772	31	0	0	0
3	CS041	9382	9382	0	160	2389	75	4	0	0
3	CS042	3363	3363	0	192	571	0	0	0	0
subtot.		70982	70982	2658	2693	17552	397	4	0	0
4	CS031	2855	2855	518	283	809	10	0	0	0
4	CS032	2581	2581	19	197	680	0	0	0	0
4	CS033	4319	4319	135	351	2078	42	0	0	0
4	CS034	8233	8233	0	428	2274	24	11	0	0
4	CS035	14670	14670	0	992	6885	68	0	0	0
4	CS036	3419	3419	97	300	1422	30	0	0	0
4	CS037	2290	2290	288	194	763	13	0	0	0
4	CS038	3659	3659	0	107	858	40	15	0	0
4	CS039	3609	3609	0	147	0	22	8	0	0
4	CS040	3984	3984	0	12	0	12	1	0	0
4	CS041	5958	5958	629	1444	2616	32	6	0	0
4	CS042	2114	2114	331	672	2024	0	0	0	0
subtot.		57691	57691	2017	5127	20409	293	41	0	0
5	VI004	0	0	0	123	0	931	0	0	0
5	CS043	18890	18890	80	897	9032	62	0	0	0
5	CS044	7679	7679	192	1294	2391	0	0	0	0
5	CS045	26071	26071	0	1462	5089	89	37	0	0
5	CS046	6426	6426	56	416	2586	0	16	0	0
5	CS047	1599	1599	163	241	0	0	0	0	0
5	CS048	7048	7048	1695	828	0	0	24	0	0
subtot.		67713	67713	2186	5261	19098	1082	77	0	0
6	CS049	9261	9261	1643	1181	0	62	37	0	0
6	CS050	13633	13633	92	2357	1327	40	1	0	0
6	CS051	8501	8501	896	899	0	0	0	0	0
6	CS052	5740	5740	30	646	0	85	0	0	0
6	CS053	12345	12345	0	750	0	70	0	0	0
6	VI005	0	0	0	2065	0	1382	0	0	0
6	CS054	8800	8800	0	319	933	53	0	0	0
6	CS055	6407	6407	0	202	0	22	0	0	0
6	CS056	2419	2419	0	139	0	9	0	0	0
6	CB001	38921	38921	0	19	0	0	0	0	0
subtot.		106027	106027	2661	8577	2260	1723	38	0	0
TOTALI		432615	432615	13706	32809	108728	4773	190	0	0

LEGENDA LINEE INTERFERENTI	
FOG	FOGNATURA
LQ	LIQUIDAMOOTTO
F.O.	CAVITÀ FIBRA OTICA
CGD	CONDOTTA GASDOTTO
MT	CONDOTTA METANODOTTO
CGD	CONDOTTA GASDOTTO
TEL	RETE TELEFONICA INTERRATA
TEL	RETE TELEFONICA AEREA
BT	LINEA ELETTRICA BASSA TENSIONE INTERRATA
BT	LINEA ELETTRICA BASSA TENSIONE AEREA
MT	LINEA ELETTRICA MEDIA TENSIONE INTERRATA
MT	LINEA ELETTRICA MEDIA TENSIONE AEREA
AT	LINEA ELETTRICA ALTA TENSIONE INTERRATA
AT	LINEA ELETTRICA ALTA TENSIONE AEREA
H2O	RETE IDRICA PRIVATA
AQD	ACQUEDOTTO
ILL. PUB.	LINEA ILLUMINAZIONE PUBBLICA

LEGENDA LINEE INTERFERENTI AUTOSTRADALI	
TBC	CAVO AUTOSTRADE 2 BICOPIE
F.O.A.	CAVO FIBRA OTICA
PM	LINEA SEGNALAZIONE LUMINOSA - PSM
H2O	RETE IDRICA AUTOSTRADALE
H2O PAV	RETE IDRICA PAV
ILL	LINEA ILLUMINAZIONE AUTOSTRADALE
SOE	LINEA COLONNINE SOE
PAV	APPARATO TELECAMERE PAV
PAV	LINEA ELETTRICA PAV
	TUTOR PORTALE
	IRRIANTO ANTENNA TELEFONO (pneuter e punti di smistaggio)
	IRRIANTO SEZIONE RETE...