

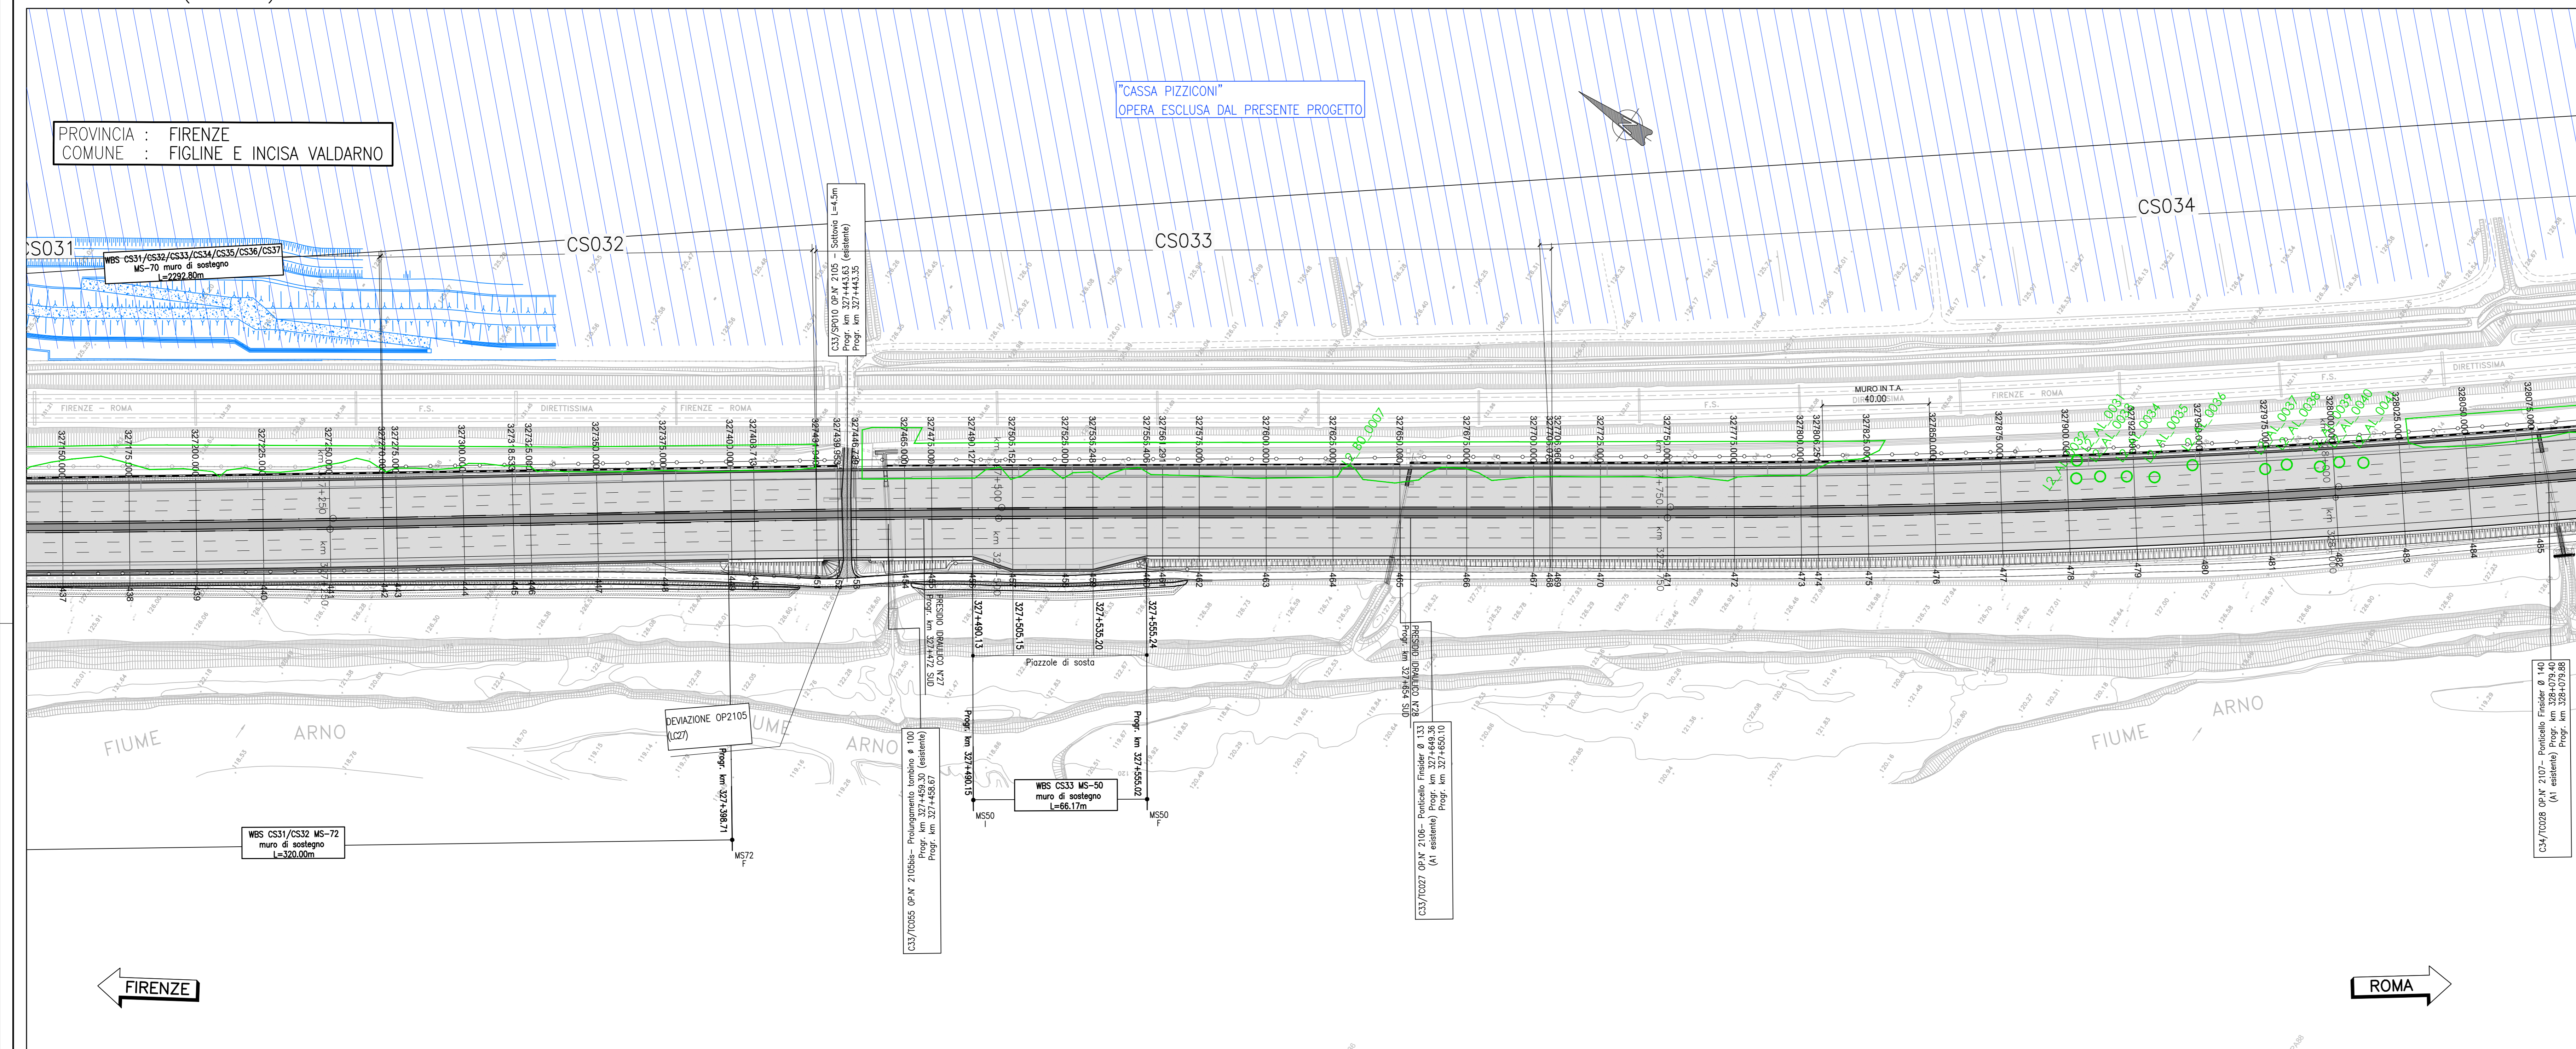



PLANIMETRIA (1:1.000) da km 327+000.00 a km 327+900.00

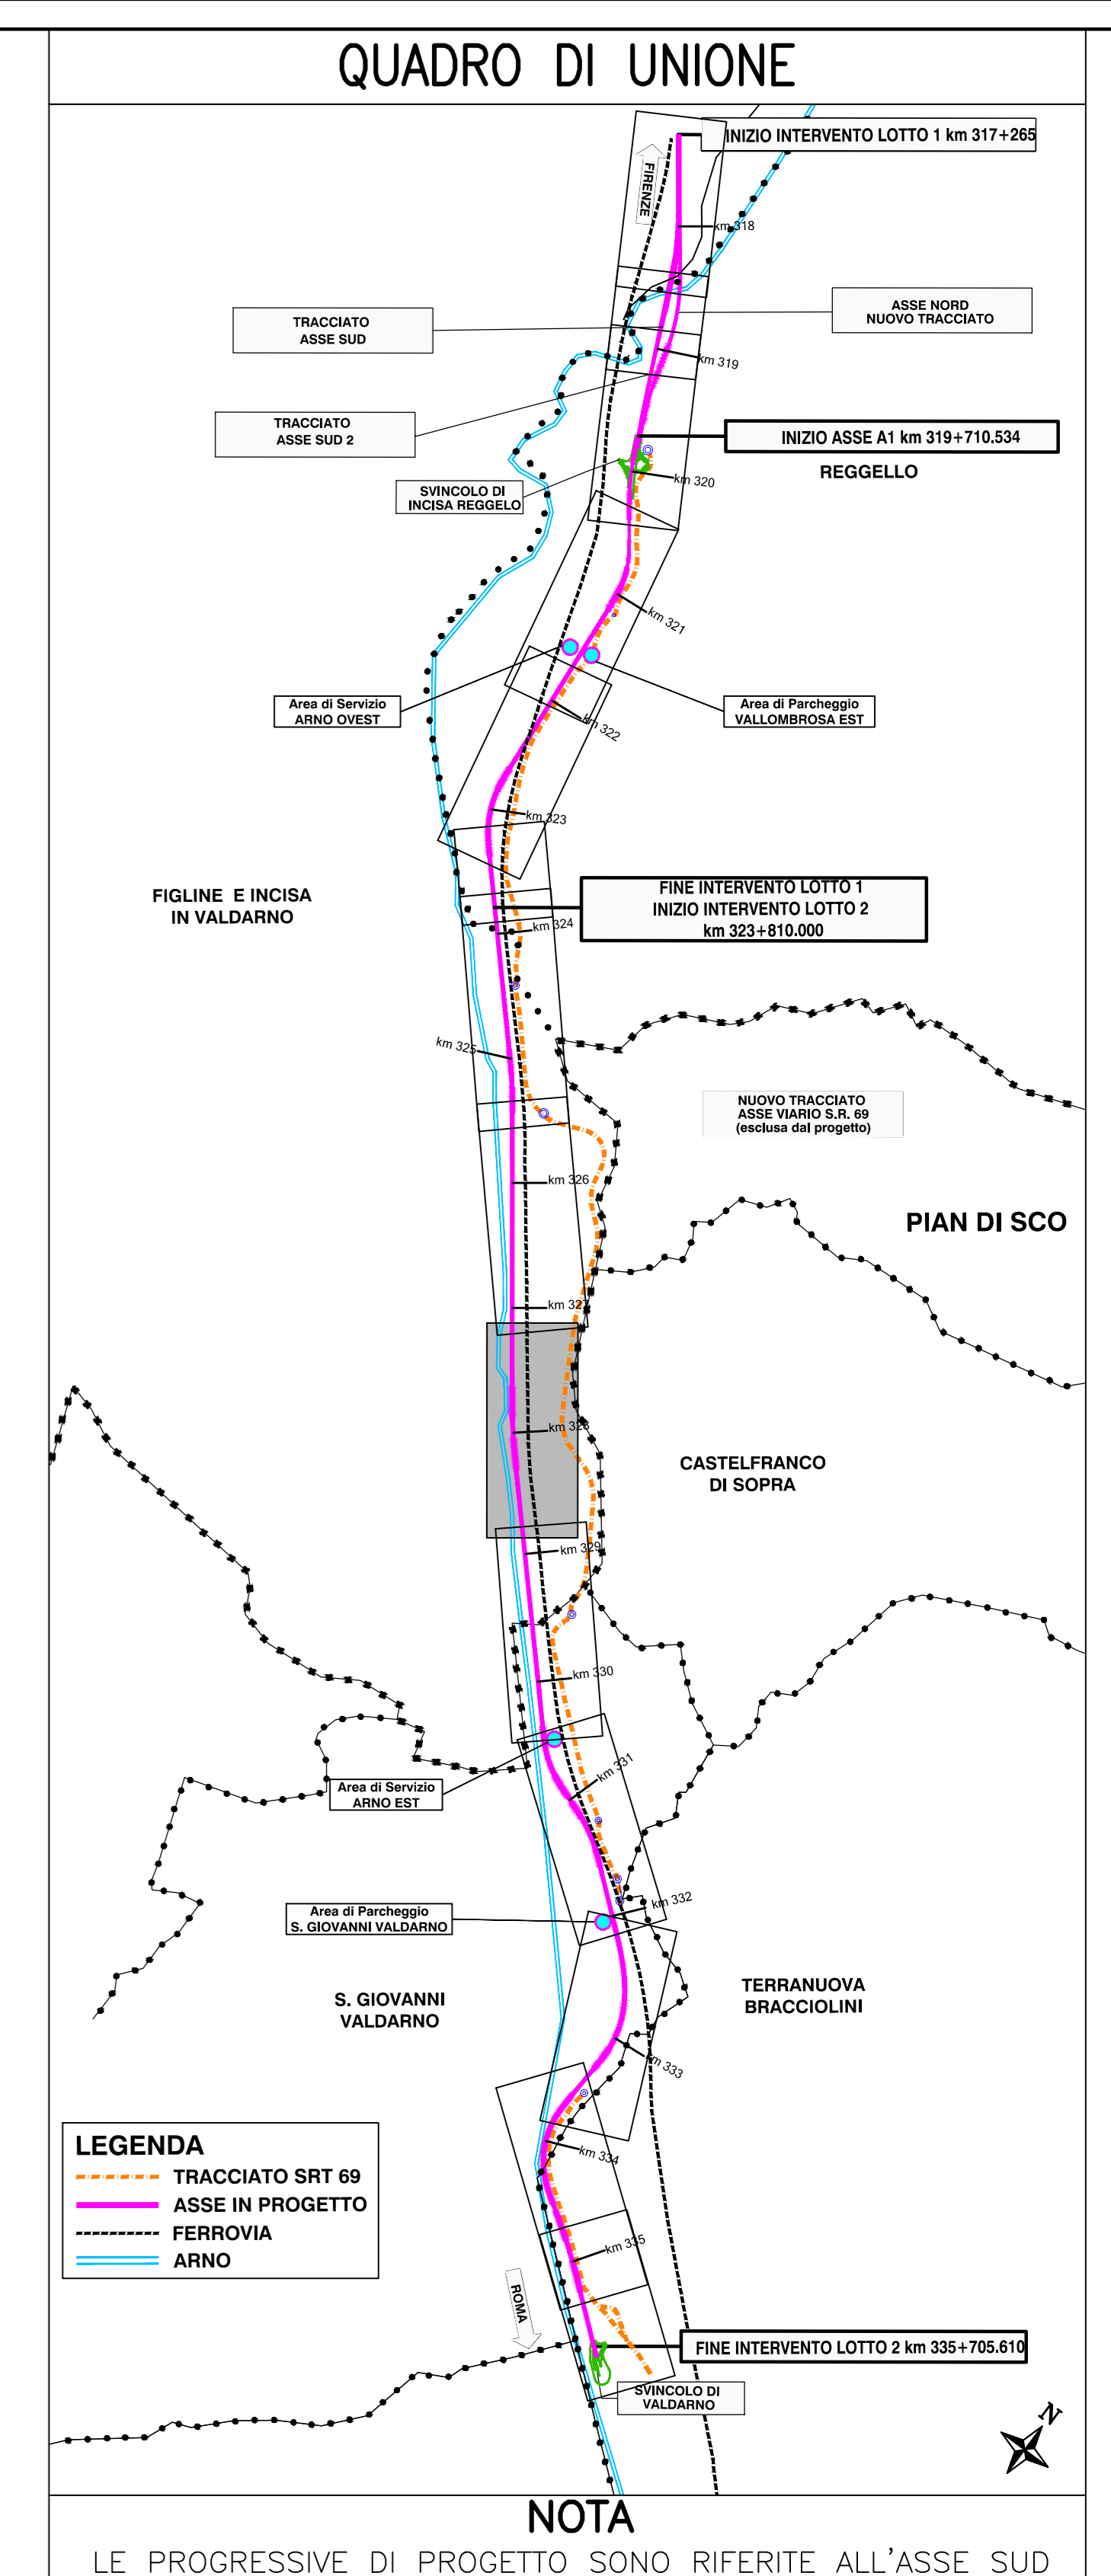

PLANIMETRIA (1:1.000) da km 327+900.00 a km 328+700.00

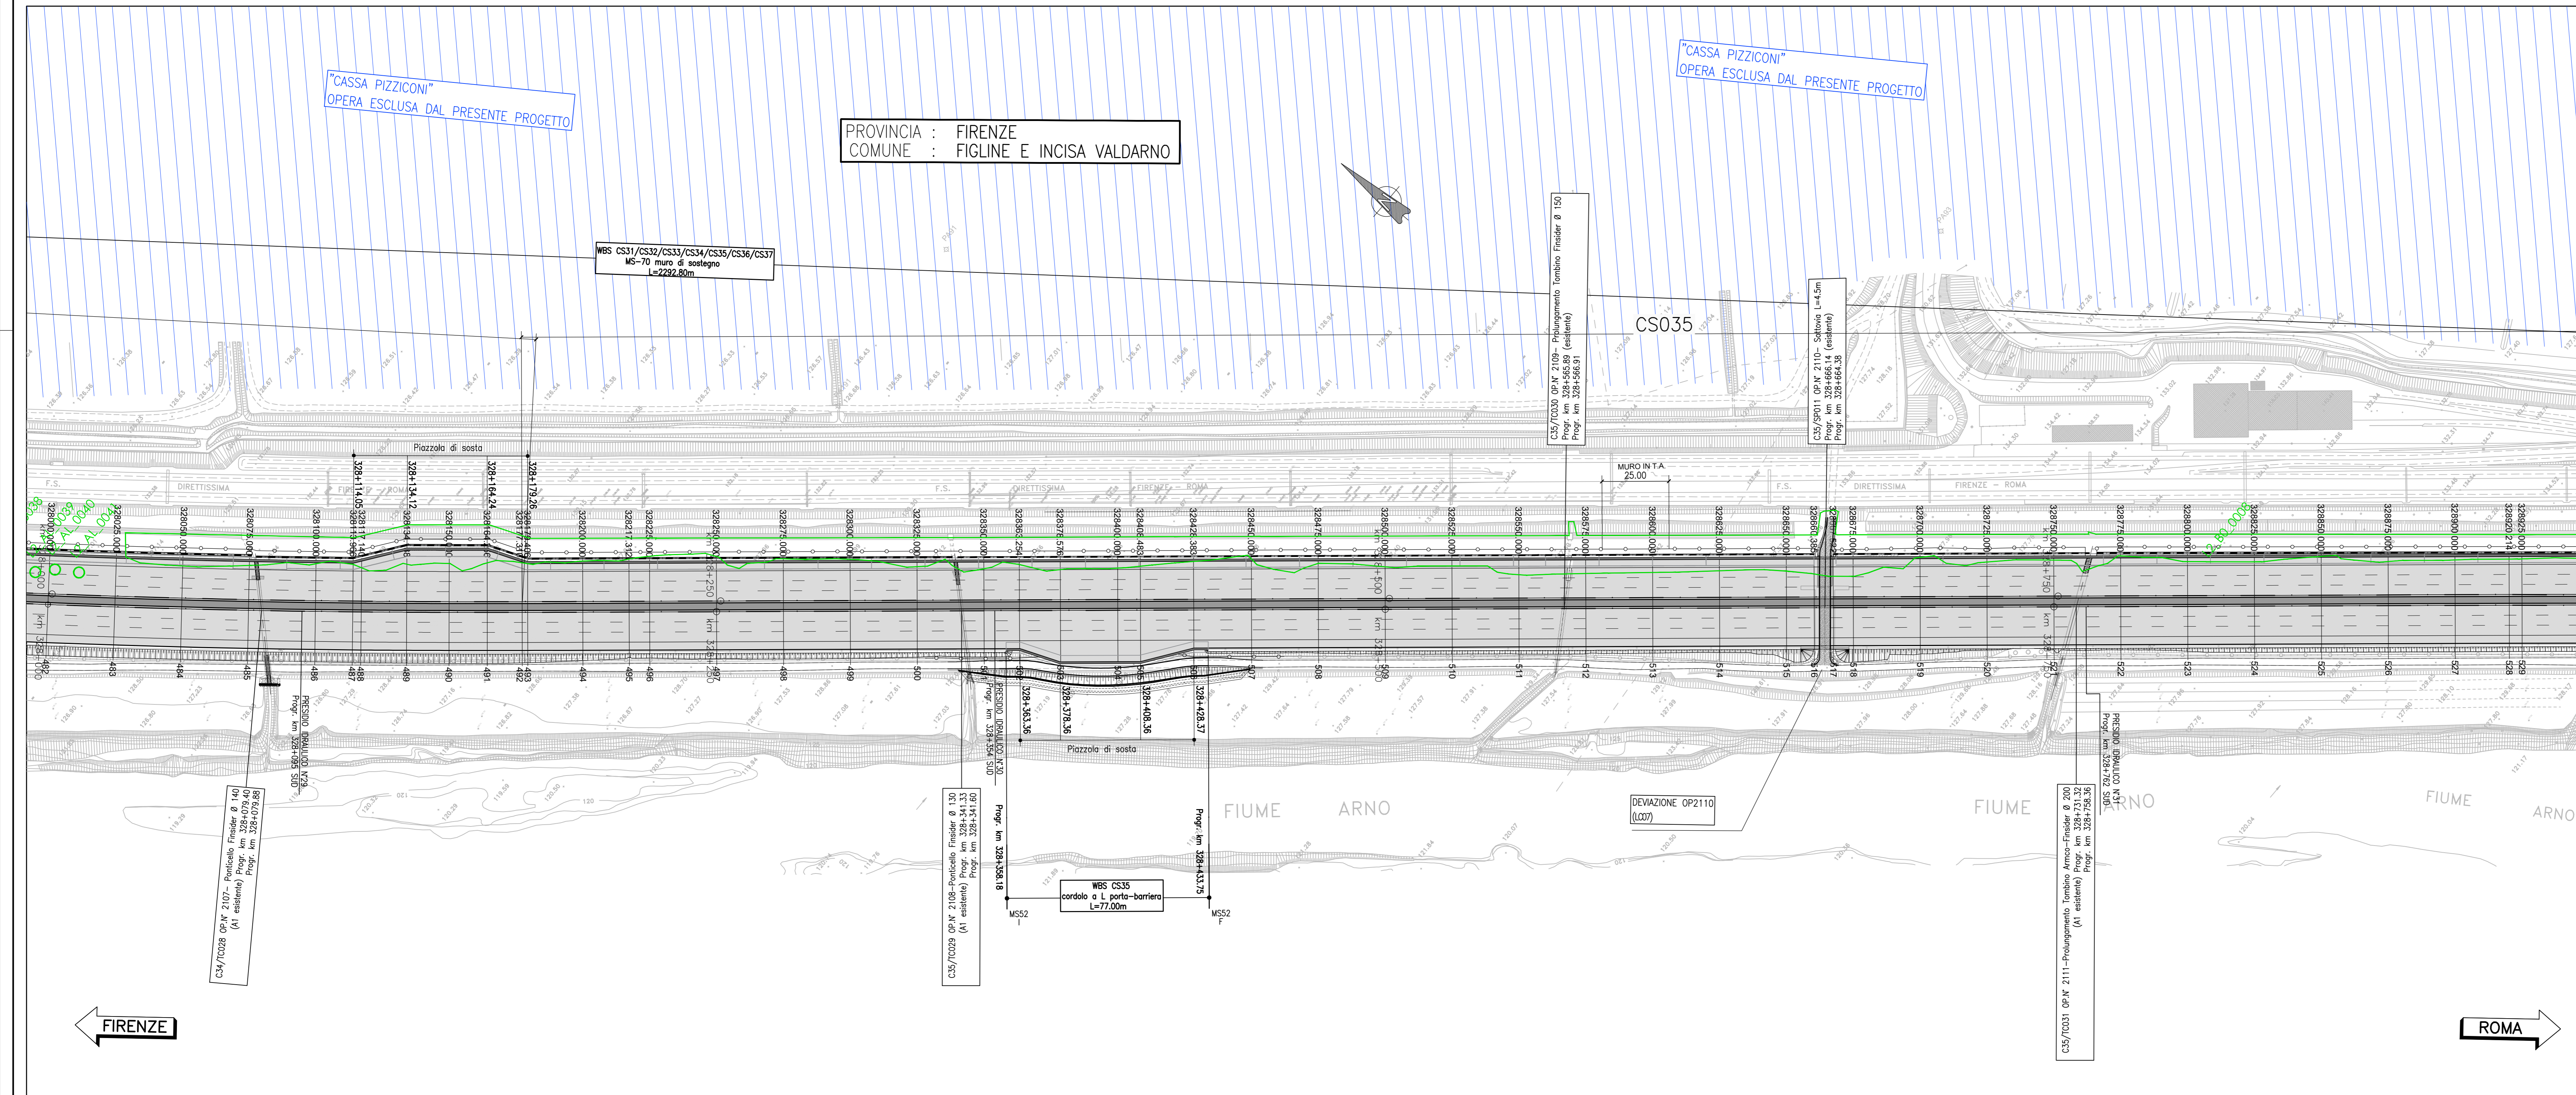

LE PROGRESSIVE DI PROGETTO SONO RIFERITE ALL'ASSE SUD

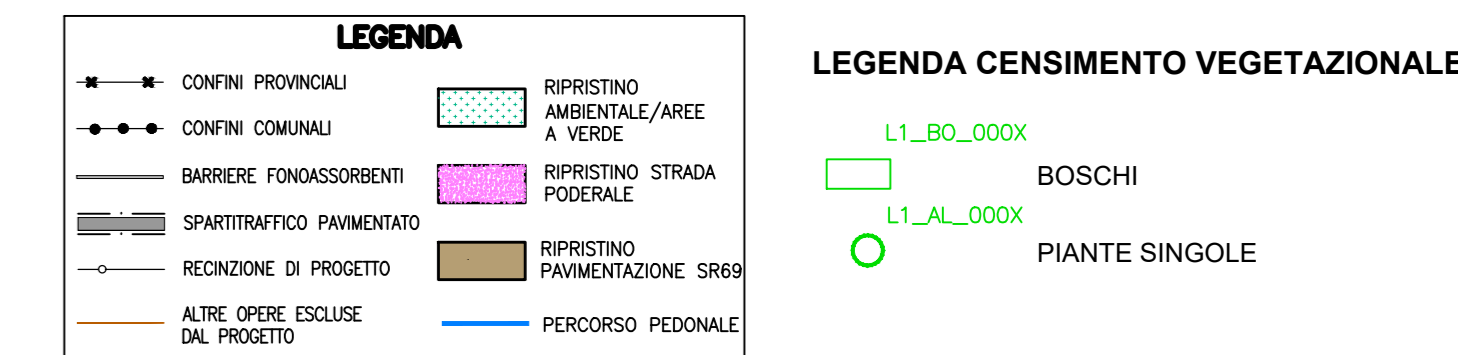

autostrade // *per l'italia*

AUTOSTRADA (A1): MILANO-NAPOLI
TRATTO: INCISA - VALDARNO

AMPLIAMENTO ALLA TERZA CORSIA
LOTTO 2 - Opere propedeutiche

DOCUMENTAZIONE AI FINI DELL'INDIVIDUAZIONE DELL'IMPRESA BCM

BONIFICA BELLICA

ASPETTI AMBIENTALI
CENSIMENTO VEGETAZIONALE

PLANIMETRIA CENSIMENTO SU PROGETTO
Tav. 3 di 8 - dal km 327+000 al km 328+700

I. PROGETTISTA SPECIALISTICO Ing. Dott. Daniele Mascarelli Ord. Ing. Milano N. A3087 Responsabile Norme e Termini				II. RESPONSABILE INTEGRAZIONE PRESTAZIONE Ing. Paolo Castiglioni Ord. Ing. Varese N. 2725				III. DIRETTORE TECNICO Dott. Fausto Ferrarini Ord. Ing. Genova N. 5815A T.A. Amos																								
CODICE IDENTIFICATIVO												OPERATORE S.C.A.L. 119941																				
INFORMAZIONI PROGETTO <table><tr><td>Codice Cliente</td><td>Area</td><td>Classe</td><td>Gruppo</td><td>Gruppo</td><td>Tipologia</td><td>Id. Cliente</td><td>Id. Progetto</td><td>Id. Area</td><td>Id. Gruppo</td></tr><tr><td>119941</td><td>LL02</td><td>S2</td><td>BB</td><td>AMB</td><td>VG000</td><td>00000</td><td>D</td><td>SUA</td><td>0004</td><td>-0</td></tr></table>													Codice Cliente	Area	Classe	Gruppo	Gruppo	Tipologia	Id. Cliente	Id. Progetto	Id. Area	Id. Gruppo	119941	LL02	S2	BB	AMB	VG000	00000	D	SUA	0004
Codice Cliente	Area	Classe	Gruppo	Gruppo	Tipologia	Id. Cliente	Id. Progetto	Id. Area	Id. Gruppo																							
119941	LL02	S2	BB	AMB	VG000	00000	D	SUA	0004	-0																						
INGEGNERING COORDINATOR Ing. Paolo Castiglioni Ord. Ing. Varese N. 2725						SUPPORTO SPECIALISTICO MATE SNC, 02065 Dott. For. Lorenzo Madi Ord. Ag. For. Firenze N. 1230				REVISIONE Data: 01/06/2021 2/ GIUGNO 2021																						
REDATTO:						VERIFICATO:																										

	<p>VISTO DEL COMMITTEENTE</p> <p>autostrade <i>per l'italia</i></p> <p>IL RESPONSABILE UNICO DEL PROCEDIMENTO Ing. Furio Cruciani</p>	<p>VISTO DEL CONCEDEENTE</p> <p></p> <p>Ministero delle Infrastrutture e della Mobilità Sostenibile DEPARTAMENTO PER LA PROGRAMMAZIONE, LE INFRASTRUTTURE E LE TRASPORTAZIONI AERIE E-MAIL: info@infrastrutture.gov.it</p>
--	--	--