



PLANIMETRIA (1:1.000) da km 334+300.00 a km 334+800.00

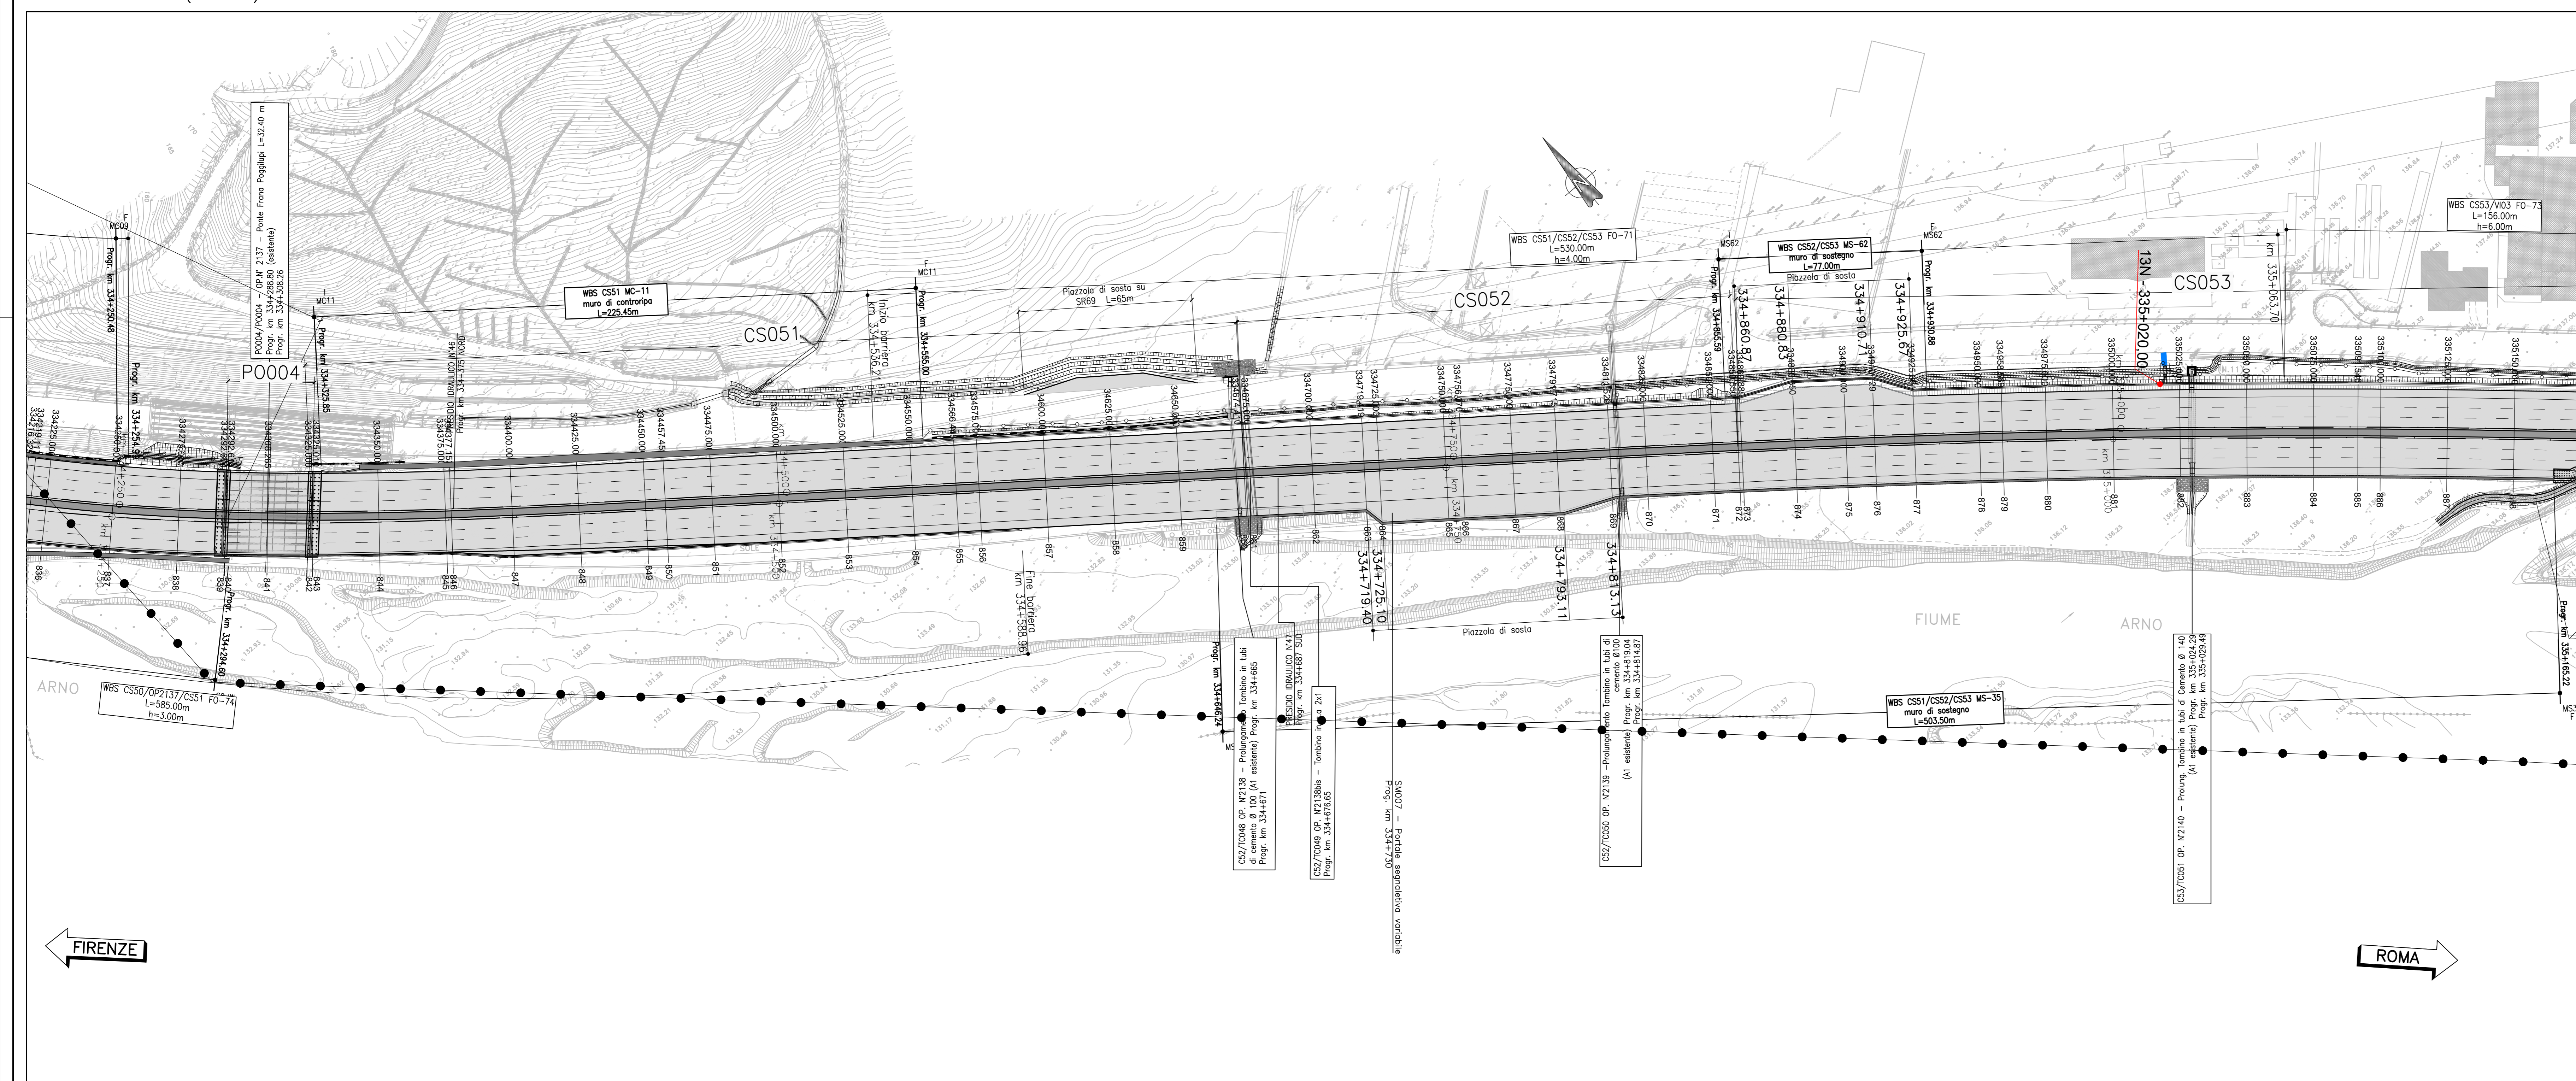

FIRENZE

ROMA

QUADRO DI UNIONI

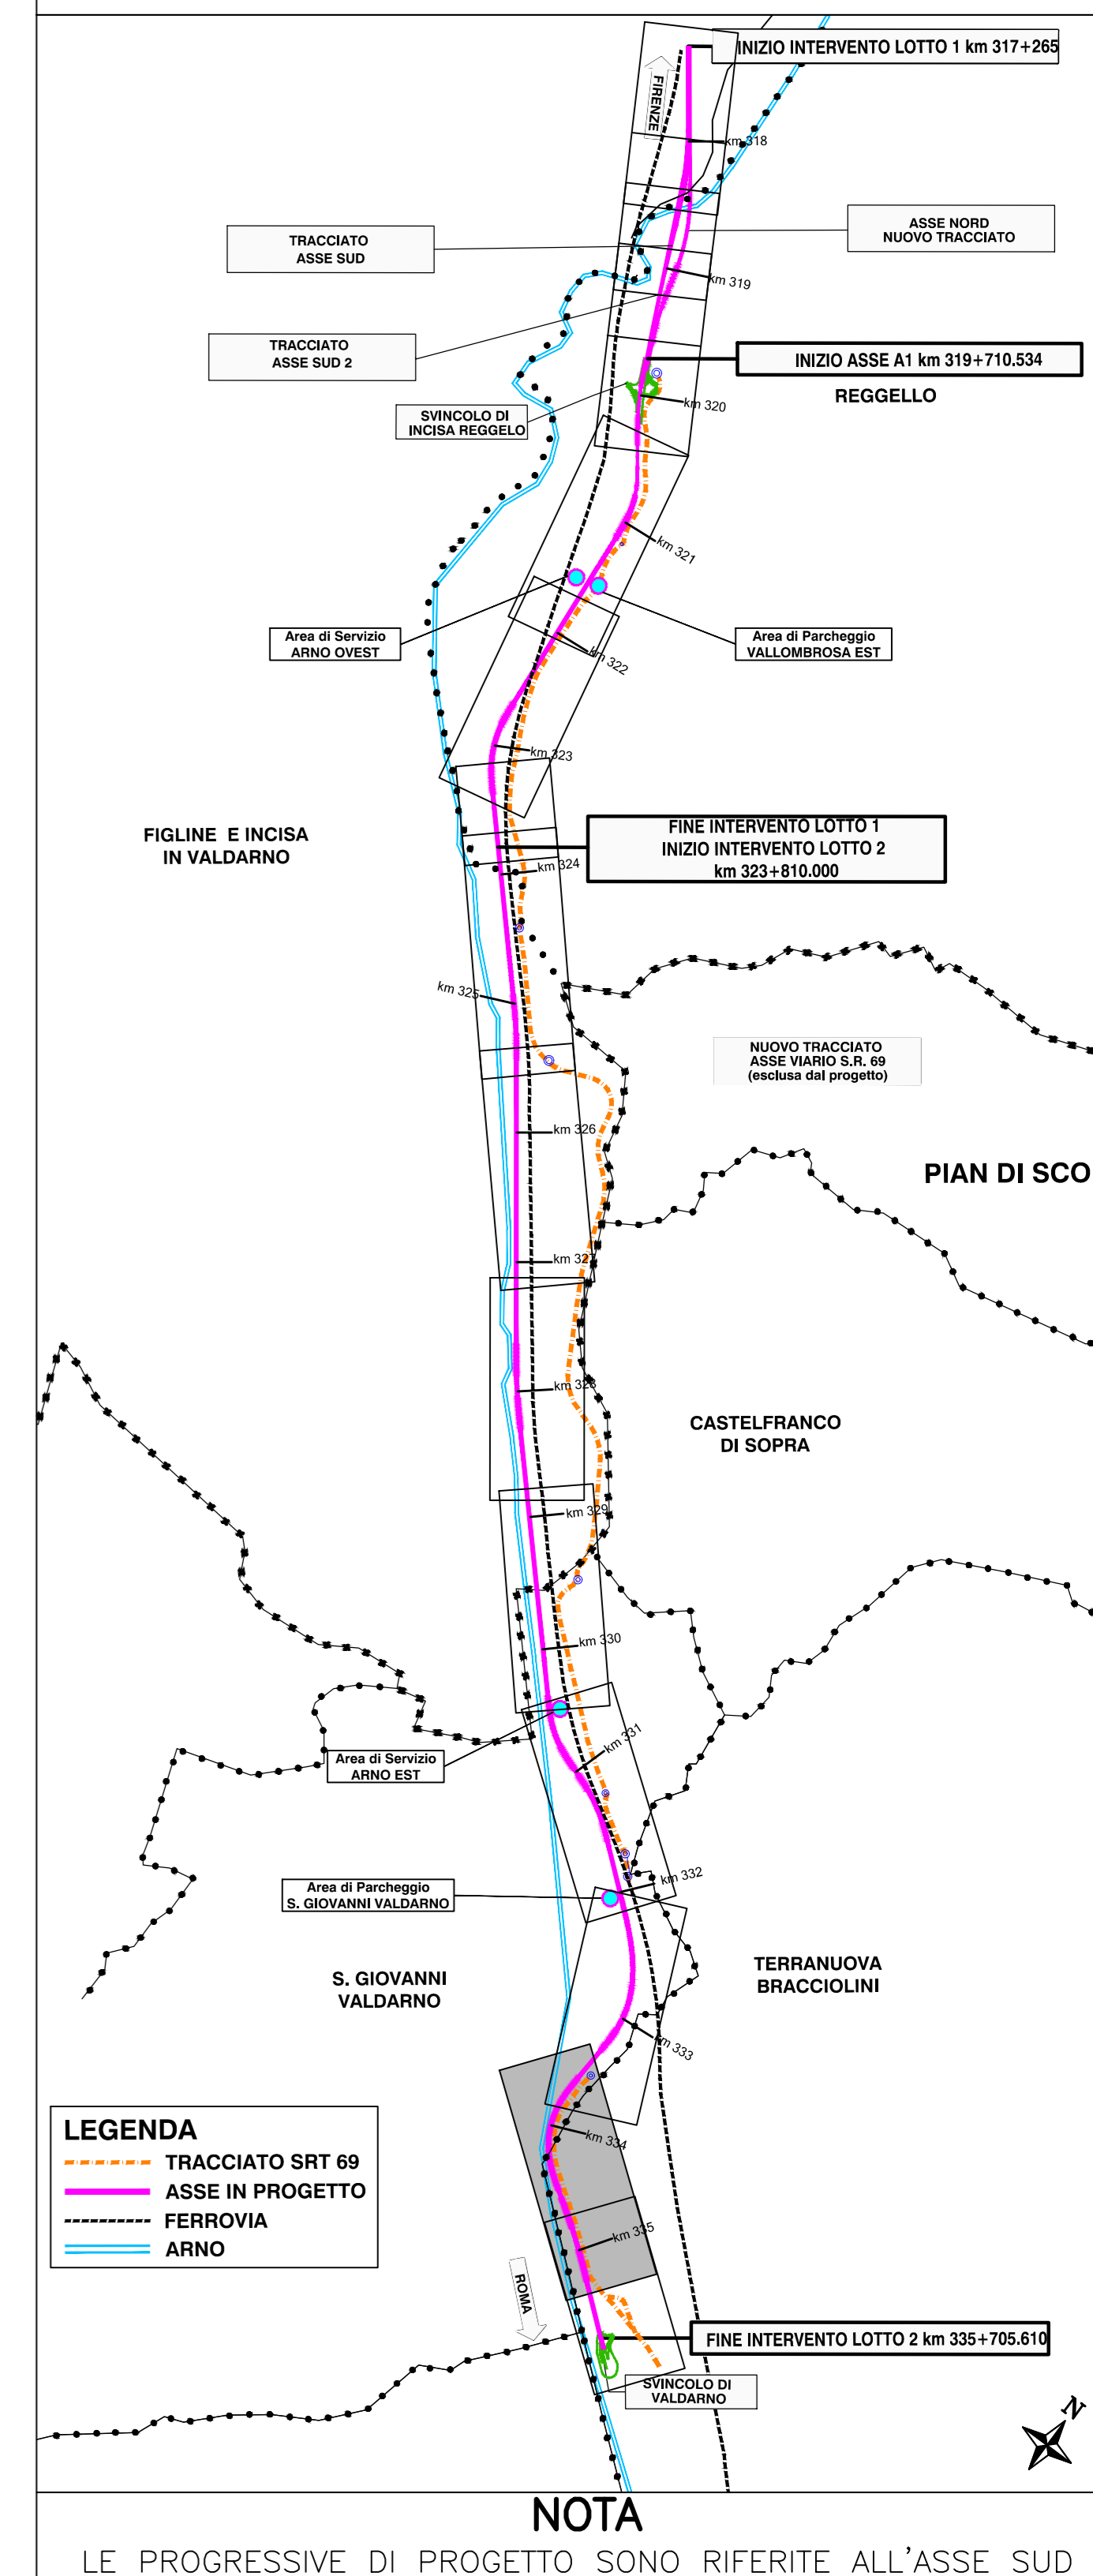

NOTA
LE PROGRESSIVE DI PROGETTO SONO RIFERITE ALL'ASSE SUD

LEGENDA

- CONFINI PROVINCIALI
- CONFINI COMUNALI
- — — BARRIERE FONCOSSORBENTI
- ▨ SPARTITRACCI PAVIMENTATO
- ▨ PAVIMENTAZIONE AL PIEDISTATO
- ▨ RIPRESTINO AMBIENTALE/AREE A VOCE
- ▨ RIPRESTINO STRADA POTERALE
- ▨ RIPRESTINO STRADA POTERALE

LEGENDA CENSIMENTO VEGETAZIONALE

- L1_BO_000X BOSCHI
- L1_AL_000X PIANTE SINGOLE

autostrade // *per l'italia*

AUTOSTRADA (A1): MILANO-NAPOLI
TRATTO: INCISA - VALDARNO

AMPLIAMENTO ALLA TERZA CORSIA
LOTTO 2 - Opere propedeutiche


DOCUMENTAZIONE AI FINI DELL'INDIVIDUAZIONE DELL'IMPRESA BCM

BONIFICA BELLICA

ASPETTI AMBIENTALI
CENSIMENTO VEGETAZIONALE

PLANIMETRIA CENSIMENTO SU PROGETTO
Tav. 7 di 8 - dal km 333+600 al km 334+800

I. PROGETTISTA PRESTATUO						II. RESPONSABILE E INTEGRAZIONE PRESTATORE PRESTAZIONE						III. DIRETTORE TECNICO									
Ord. Ing. Danilo Mazzolini Ord. Ingeg. Milano N. 20857						Ing. Paola Castiglioni Ord. Ingeg. Varese N. 2725						Dott. Stefano Ferraro Ord. Ingeg. Genova N. 98124 L. Indiana									
Responsabile Norme e Tecnica																					
RIFERIMENTO PRODOTTO										CODICE IDENTIFICATIVO										OPERATORIA	
Codice cliente	Codice prodotto	Linea	Fam.	Classe	Prestazione	Modello	Descrizione	Tg. Dimensione	Tg. Dimensione	Riferimento Elaborazioni	Anno	Revisione	Scadenza								
119941	LL02	S2	BB	AMB	VG000	00000	D SUA	0008	-0				1-SCALA								
ENGINEERING COORDINATOR:										SUPPORTO PRESTATUO:				REVISIONE							
Ing. Paola Castiglioni Ord. Ingeg. Varese N. 2725										dalla MATE Soc. Coop. Dist. For. Invenire Mio Ord. Agr. For. Firenze N. 1200				dal GIUGNO 2021							
REDATTO:										VERIFICATO:											



Tecme
Società per Azioni

	<p>VISTO DEL COMMITTENTE</p> <p>autostrade <i>per l'Italia</i></p> <p>IL RESPONSABILE UNICO DEL PROCEDIMENTO Ing. Furio Cruciani</p>	<p>VISTO DEL CONCEDENTE</p> <p></p> <p>Ministero delle Infrastrutture e della Mobilità Sostenibile <small>Ministero per la Pianificazione del Territorio e delle Infrastrutture e Trasporti e ARST</small> <small>8 - 01100 Roma</small></p>
--	---	--