




PLANIMETRIA INDIVIDUAZIONE PROFONDITA' DEGLI SCAVI OPERE (1:1000)

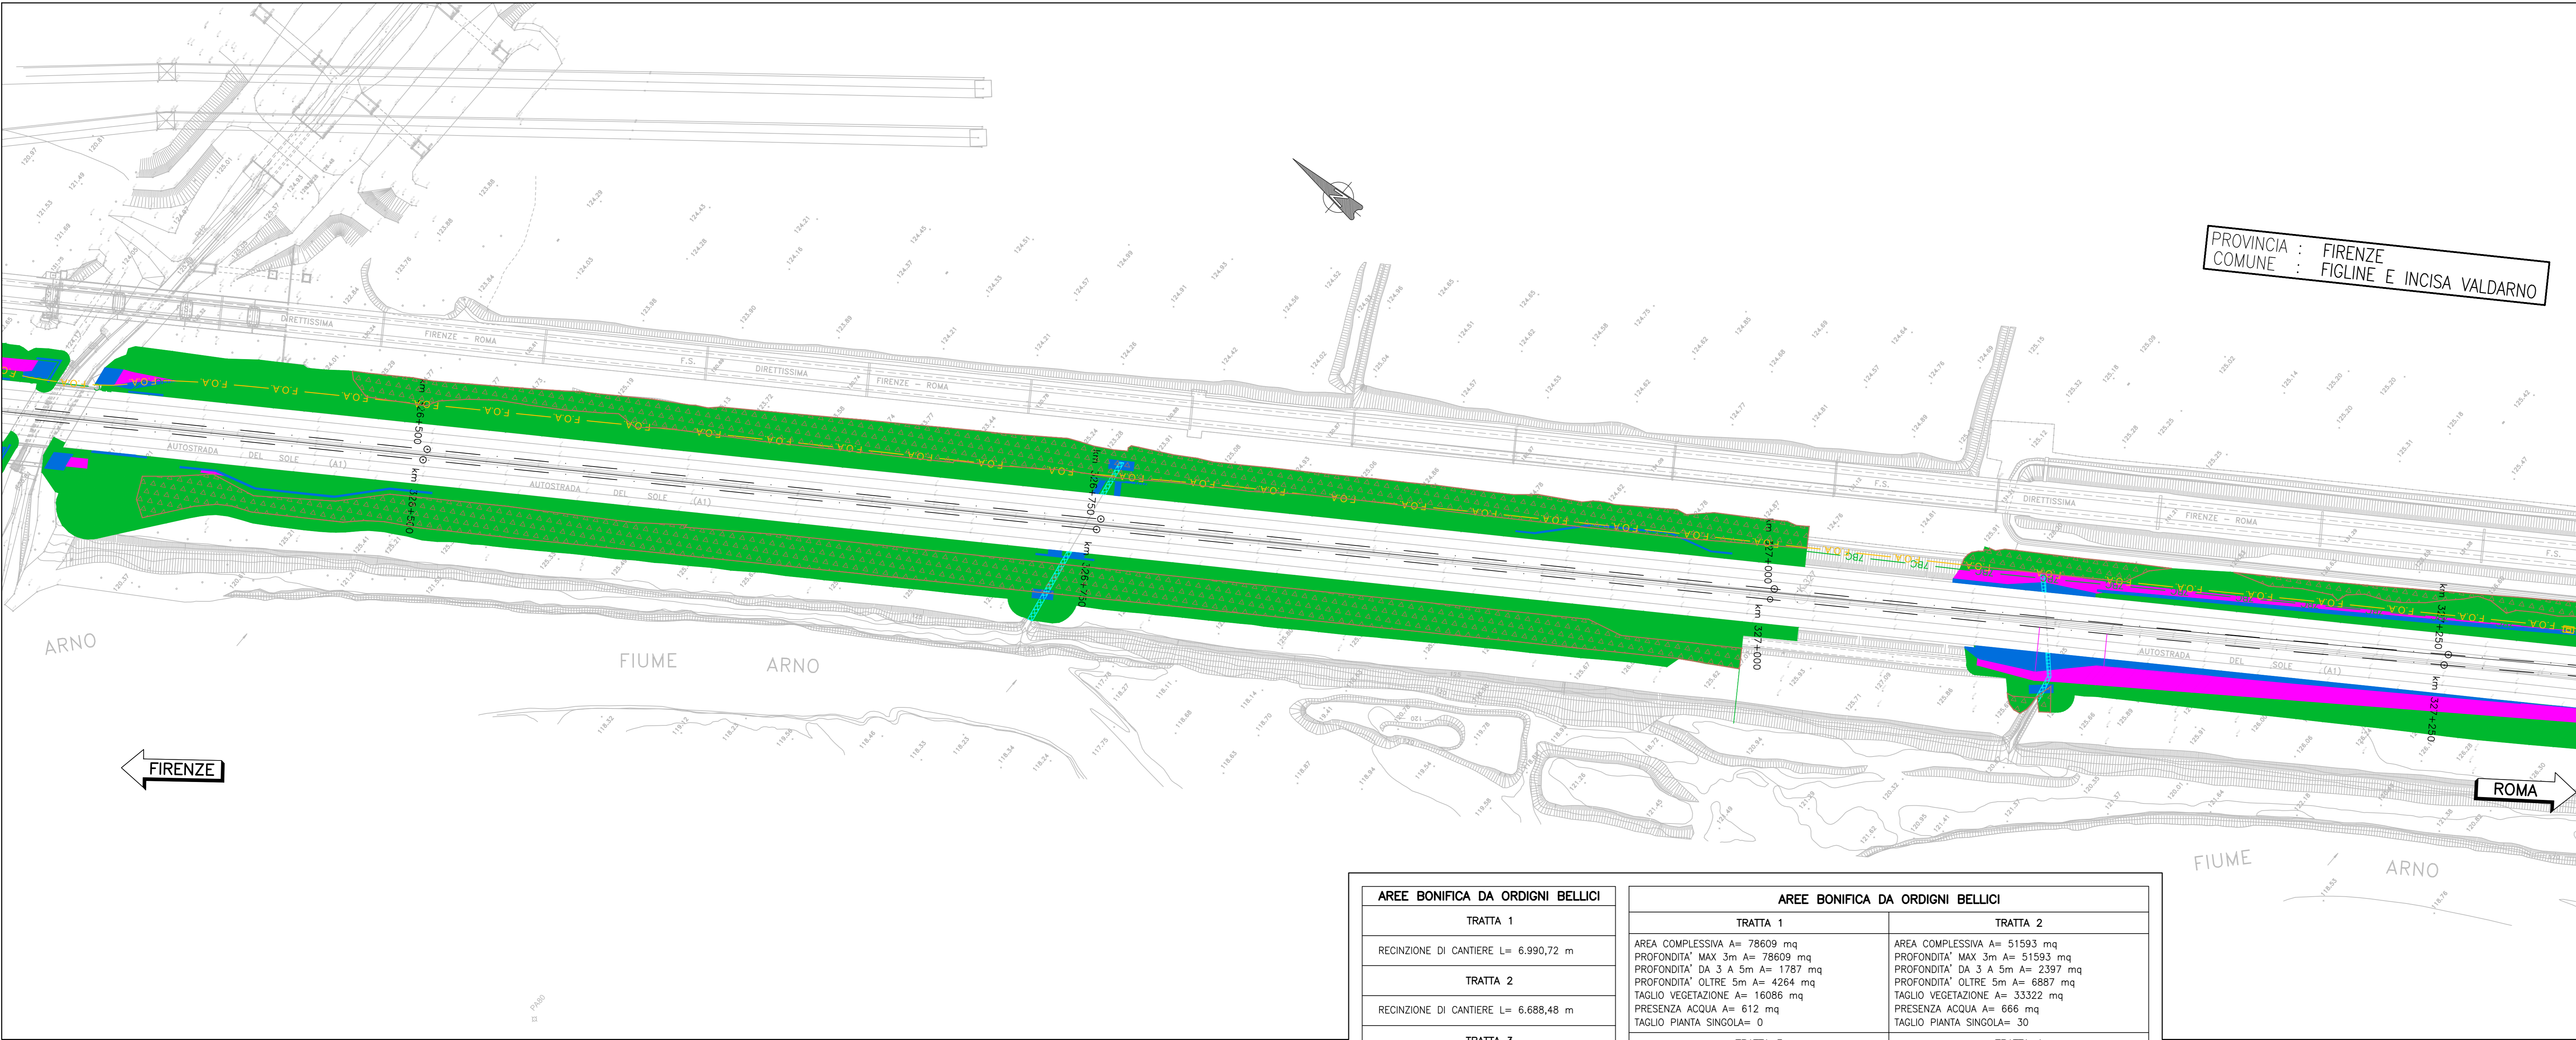

PLANIMETRIA DELIMITAZIONE AREE BOB E UBICAZIONE ACCESSI (1:1000)

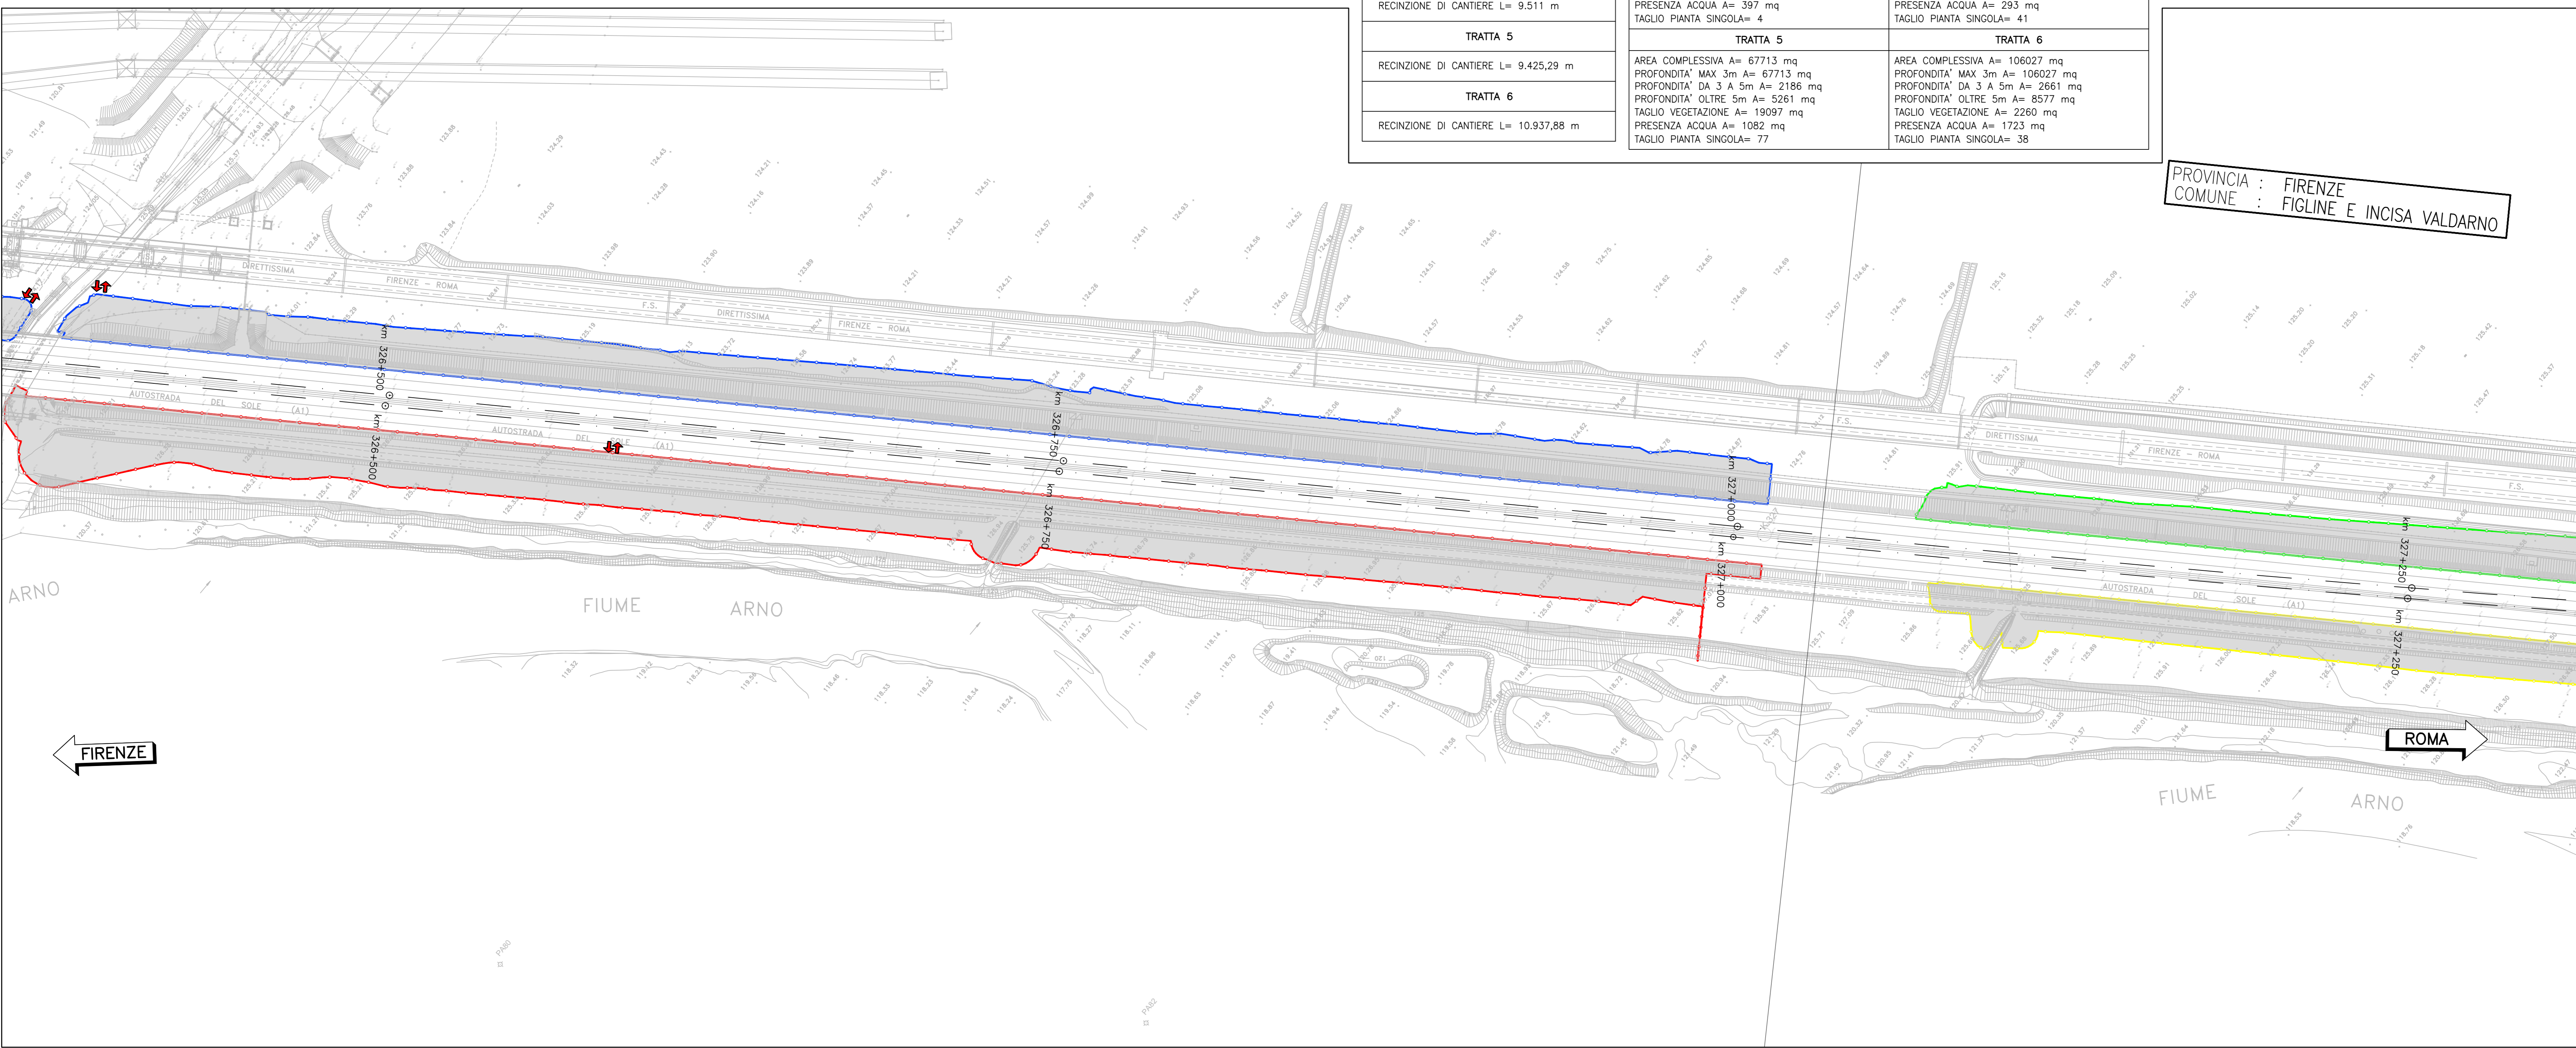

QUADRO DI UNIONE

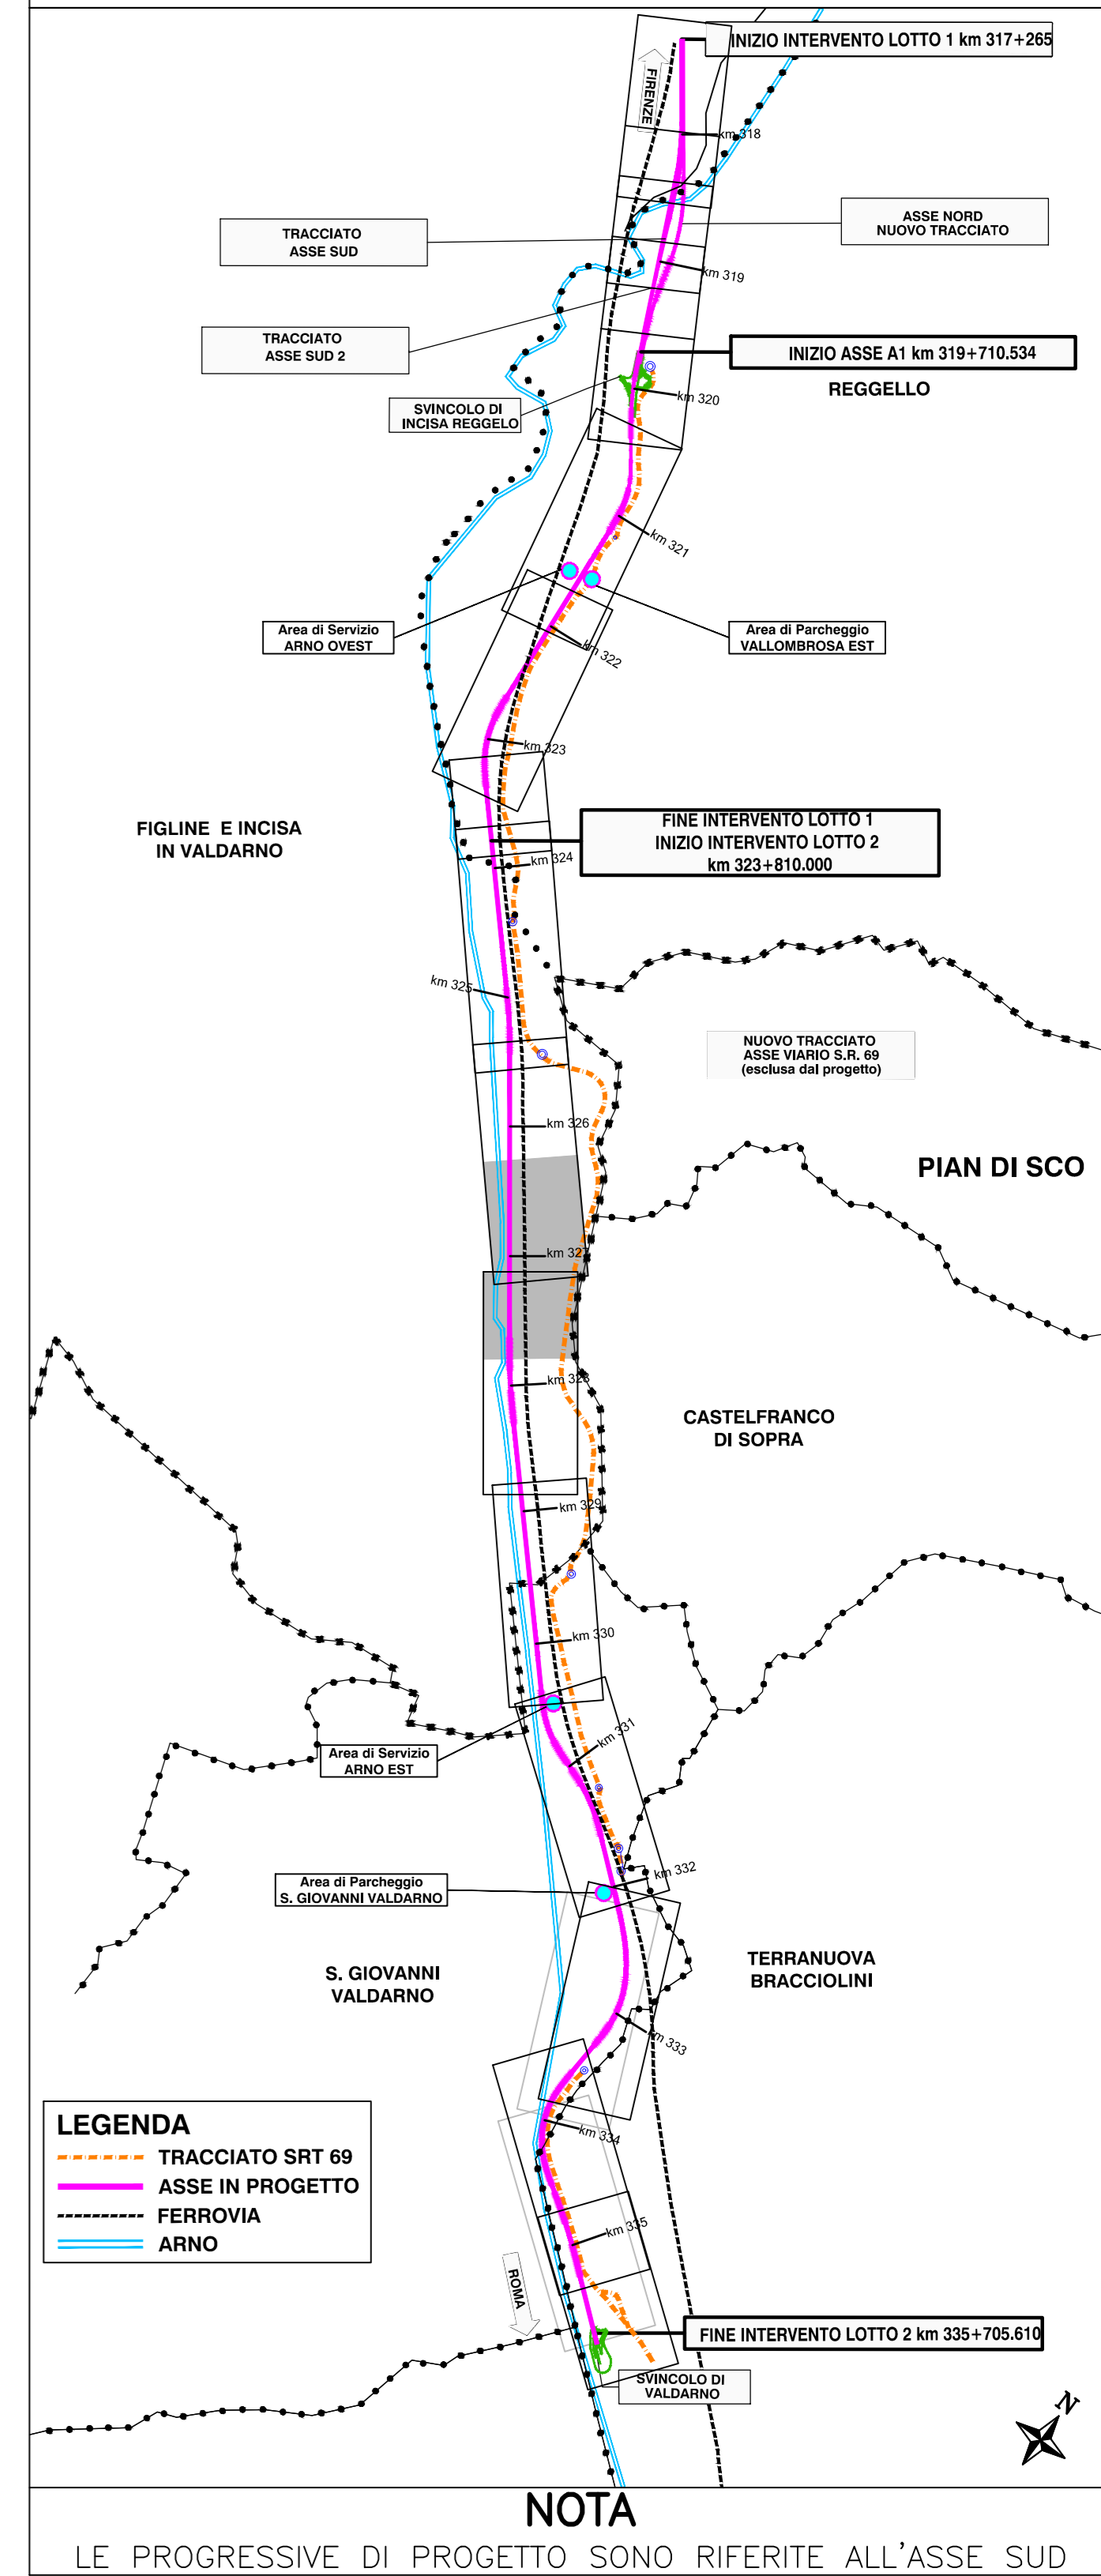

LEGENDA	LEGENDA SUDDIVISIONE TRATTE
<div><div></div>BONIFICA BELLICA SUPERFICIALE (AREA COMPLESSIVA)</div> <div><div></div>TAGLIO VEGETAZIONALE</div> <div><div></div>TAGLIO PIANTE SINGOLA</div> <div><div></div>AREA SOGGETTA A LAVORAZIONI CHE INTERESSANO STRATI DI TERRENO AD UNA PROFONDITA' MASSIMA DI 3 METRI</div> <div><div></div>AREA SOGGETTA A LAVORAZIONI CHE INTERESSANO STRATI DI TERRENO AD UNA PROFONDITA' MASSIMA DA 3 A 5 METRI</div> <div><div></div>AREA SOGGETTA A LAVORAZIONI CHE INTERESSANO STRATI DI TERRENO AD UNA PROFONDITA' MASSIMA SUPERIORE AI 5 METRI</div> <div><div></div>AREE IN PRESENZA D'ACQUA</div> <div><div></div>AREA ESCLUSA DALLE BOB DEL PRESENTE APPALTO</div>	<div><div></div>INGRESSO E USCITA MEZZI</div> <div><div></div>DELIMITAZIONE AREA BOB COSTRUITA DA RECINZIONE</div> <div><div></div>TRATTA 1</div> <div><div></div>TRATTA 2</div> <div><div></div>TRATTA 3</div> <div><div></div>TRATTA 4</div> <div><div></div>TRATTA 5</div> <div><div></div>TRATTA 6</div>

AREE BONIFICA DA ORDIGNI BELLCI	
TRATTA 1	
RECINZIONE DI CANTIERE L= 6.990,72 m	
TRATTA 2	
RECINZIONE DI CANTIERE L= 6.688,48 m	
TRATTA 3	
RECINZIONE DI CANTIERE L= 9.630,37 m	
TRATTA 4	
RECINZIONE DI CANTIERE L= 9.511 m	
TRATTA 5	
RECINZIONE DI CANTIERE L= 9.425,29 m	
TRATTA 6	
RECINZIONE DI CANTIERE L= 10.937,88 m	

AREE BONIFICA DA ORDIGNI BELLCI	
TRATTA 1	TRATTA 2
AREA COMPLESSIVA A= 78609 mq PROFONDITA' MAX 3m A= 78609 mq PROFONDITA' DA 3 A 5m A= 1787 mq PROFONDITA' OLTRE 5m A= 4264 mq TAGLIO VEGETAZIONE A= 16086 mq PRESENZA ACQUA A= 612 mq TAGLIO PIANTA SINGOLA= 0	AREA COMPLESSIVA A= 51593 mq PROFONDITA' MAX 3m A= 51593 mq PROFONDITA' DA 3 A 5m A= 2397 mq PROFONDITA' OLTRE 5m A= 6887 mq TAGLIO VEGETAZIONE A= 33322 mq PRESENZA ACQUA A= 666 mq TAGLIO PIANTA SINGOLA= 30
TRATTA 3	TRATTA 4
AREA COMPLESSIVA A= 70982 mq PROFONDITA' MAX 3m A= 70982 mq PROFONDITA' DA 3 A 5m A= 2658 mq PROFONDITA' OLTRE 5m A= 2693 mq TAGLIO VEGETAZIONE A= 17552 mq PRESENZA ACQUA A= 397 mq TAGLIO PIANTA SINGOLA= 4	AREA COMPLESSIVA A= 57691 mq PROFONDITA' MAX 3m A= 57691 mq PROFONDITA' DA 3 A 5m A= 2017 mq PROFONDITA' OLTRE 5m A= 5127 mq TAGLIO VEGETAZIONE A= 20409 mq PRESENZA ACQUA A= 293 mq TAGLIO PIANTA SINGOLA= 41
TRATTA 5	TRATTA 6
AREA COMPLESSIVA A= 67713 mq PROFONDITA' MAX 3m A= 67713 mq PROFONDITA' DA 3 A 5m A= 2186 mq PROFONDITA' OLTRE 5m A= 5261 mq TAGLIO VEGETAZIONE A= 19097 mq PRESENZA ACQUA A= 1082 mq TAGLIO PIANTA SINGOLA= 77	AREA COMPLESSIVA A= 106027 mq PROFONDITA' MAX 3m A= 106027 mq PROFONDITA' DA 3 A 5m A= 2661 mq PROFONDITA' OLTRE 5m A= 8577 mq TAGLIO VEGETAZIONE A= 2260 mq PRESENZA ACQUA A= 1723 mq TAGLIO PIANTA SINGOLA= 38

AUTOSTRADA (A1): MILANO-NAPOLI
TRATTO: INCISA - VALDARNO

AMPLIAMENTO ALLA TERZA CORSIA
LOTTO 2 - Opere propedeutiche

DOCUMENTAZIONE AI FINI DELL'INDIVIDUAZIONE DELL'IMPRESA BCM

BONIFICA BELLICA

INDIVIDUAZIONE PROFONDITA' DEGLI SCAVI
E DELIMITAZIONE AREE

Planimetria autostrada - Tav. 4/15

IL PROGETTISTA SPECIALISTICO Ing. Paola Castiglioni Ord. Ingg. Varese N. 2725	IL RESPONSABILE INTEGRAZIONE PRESTAZIONI SPECIALISTICHE Ing. Paola Castiglioni Ord. Ingg. Varese N. 2725	IL DIRETTORE TECNICO Ing. Andrea Tassi Ord. Ingg. Parma N. 1154 T.A. Esautor	
CODICE IDENTIFICATIVO RIFERIMENTO PROGETTO Codice Cliente: 119941 Fase: LL02 Capitolo: S2 Bib: BB BOB: BOB P.L000: P.L000 00000: 00000 D.GEN: D.GEN 0023: 0023 -0: -0			OPERATORE SCALA 1:1000
INGEGNERE COORDINATORE Ing. Paola Castiglioni Ord. Ingg. Varese N. 2725		RAPPORTO SPECIALISTICO VERIFICATO	REVISIONE N. data 0 01/06/2021

VISTO DEL COMMITTENTE
4. RESPONSABILE UNICO DEL PROCEDIMENTO
Ing. Paola Castiglioni

VISTO DEL CONCESSIONARIO
Ministero delle Infrastrutture e della Mobilità Sostenibile
Ing. Paola Castiglioni

IL PRESENTE DOCUMENTO IDENTIFICA IL PROGETTO DI LAVORO E IL TRATTO DI LAVORO. IL TRATTO DI LAVORO È DEFINITO DALLA LINEA DI CANTIERE E DALLA LINEA DI CHIUSURA DEL CANTIERE. 