




PLANIMETRIA INDIVIDUAZIONE PROFONDITA' DEGLI SCAVI OPERE (1:1000)

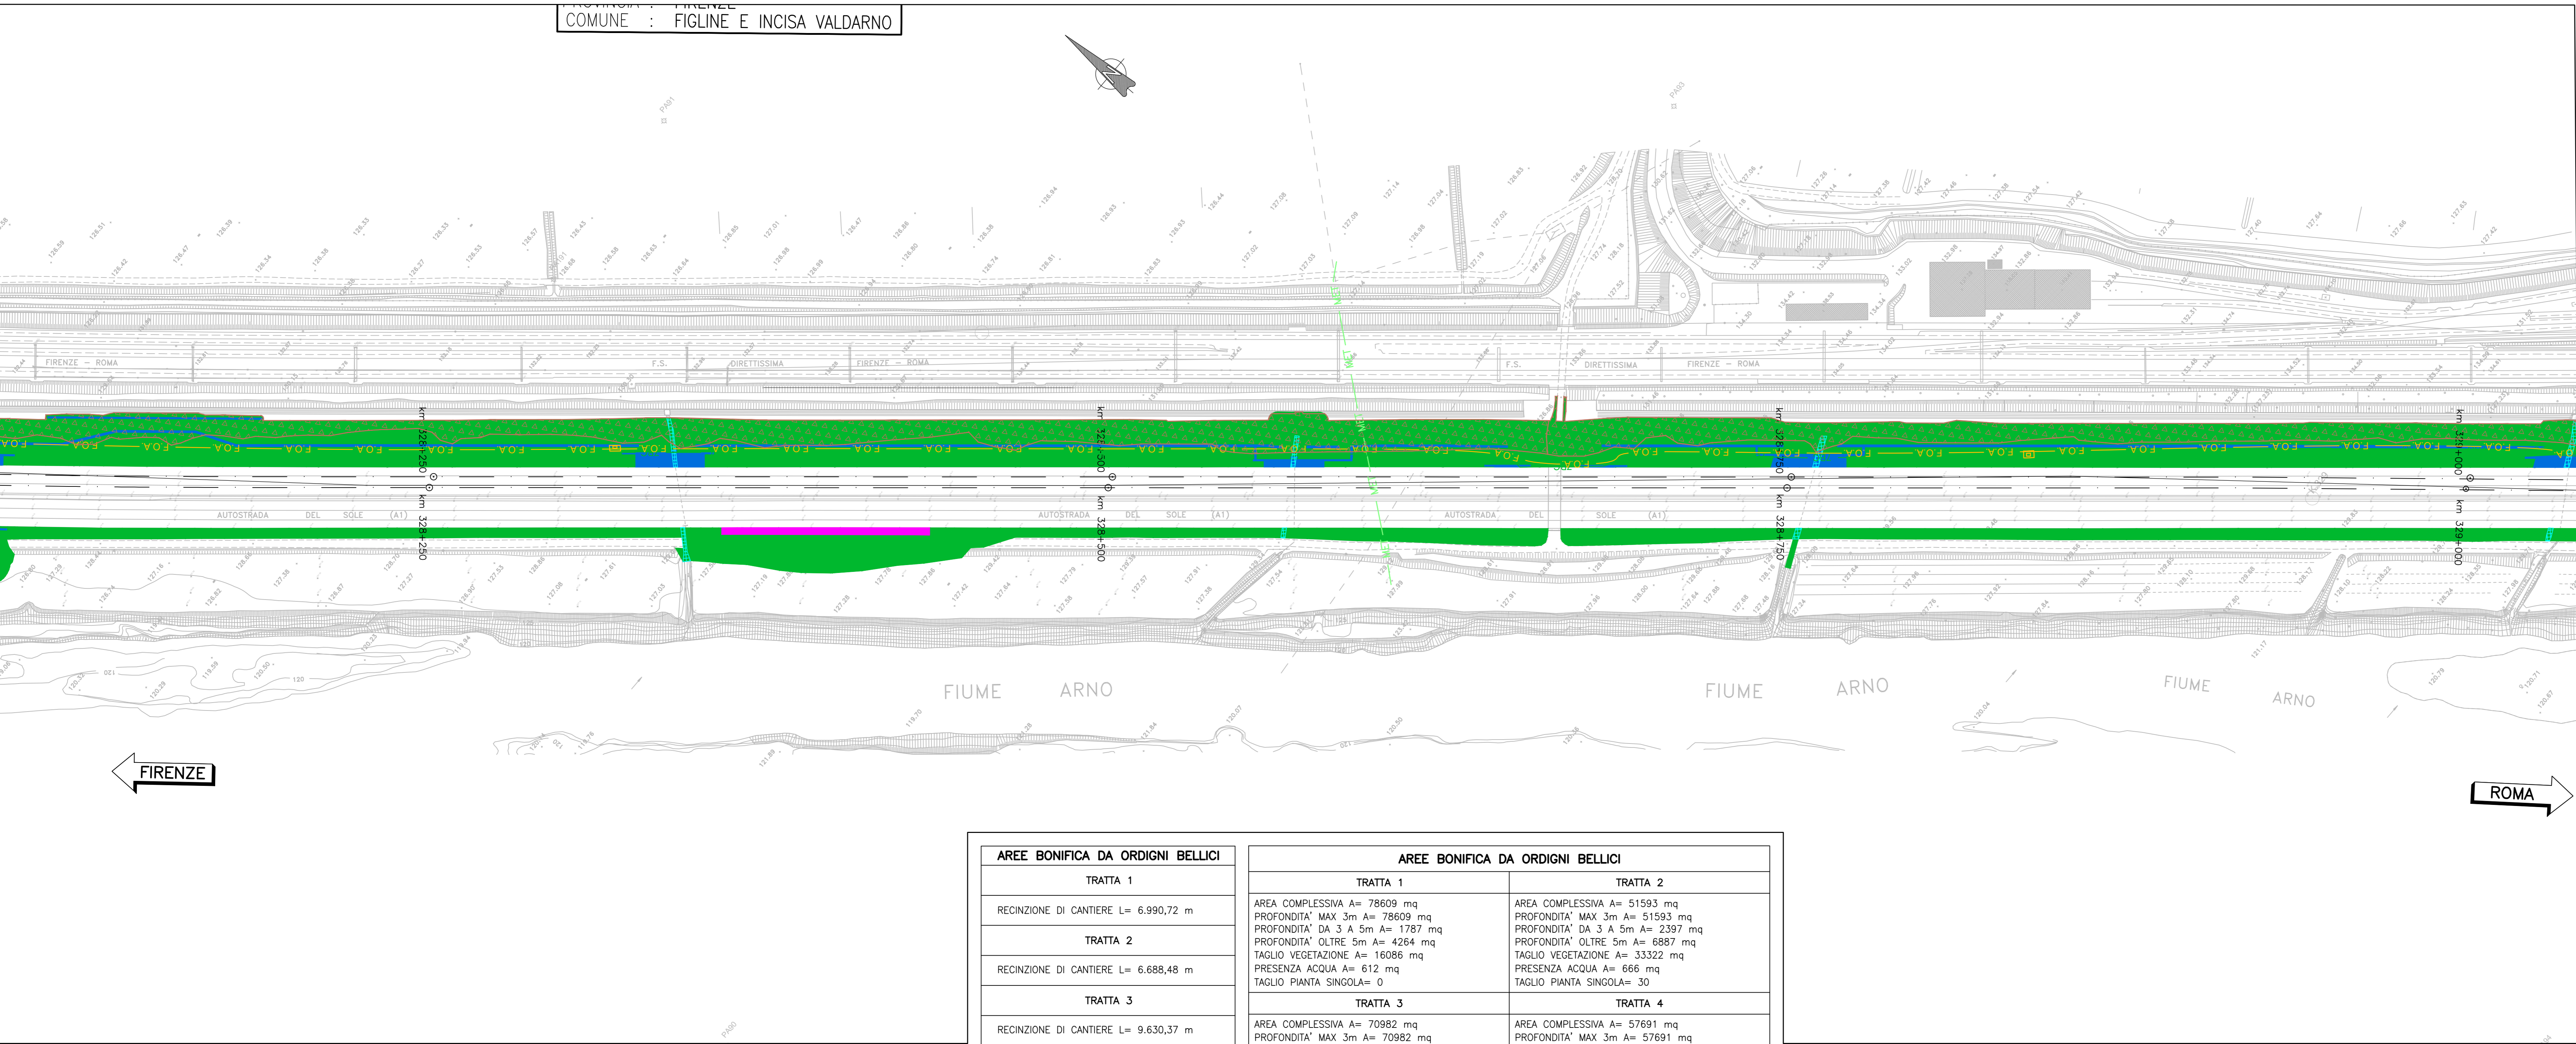

PLANIMETRIA DELIMITAZIONE AREE BOB E UBICAZIONE ACCESSI (1:1000)

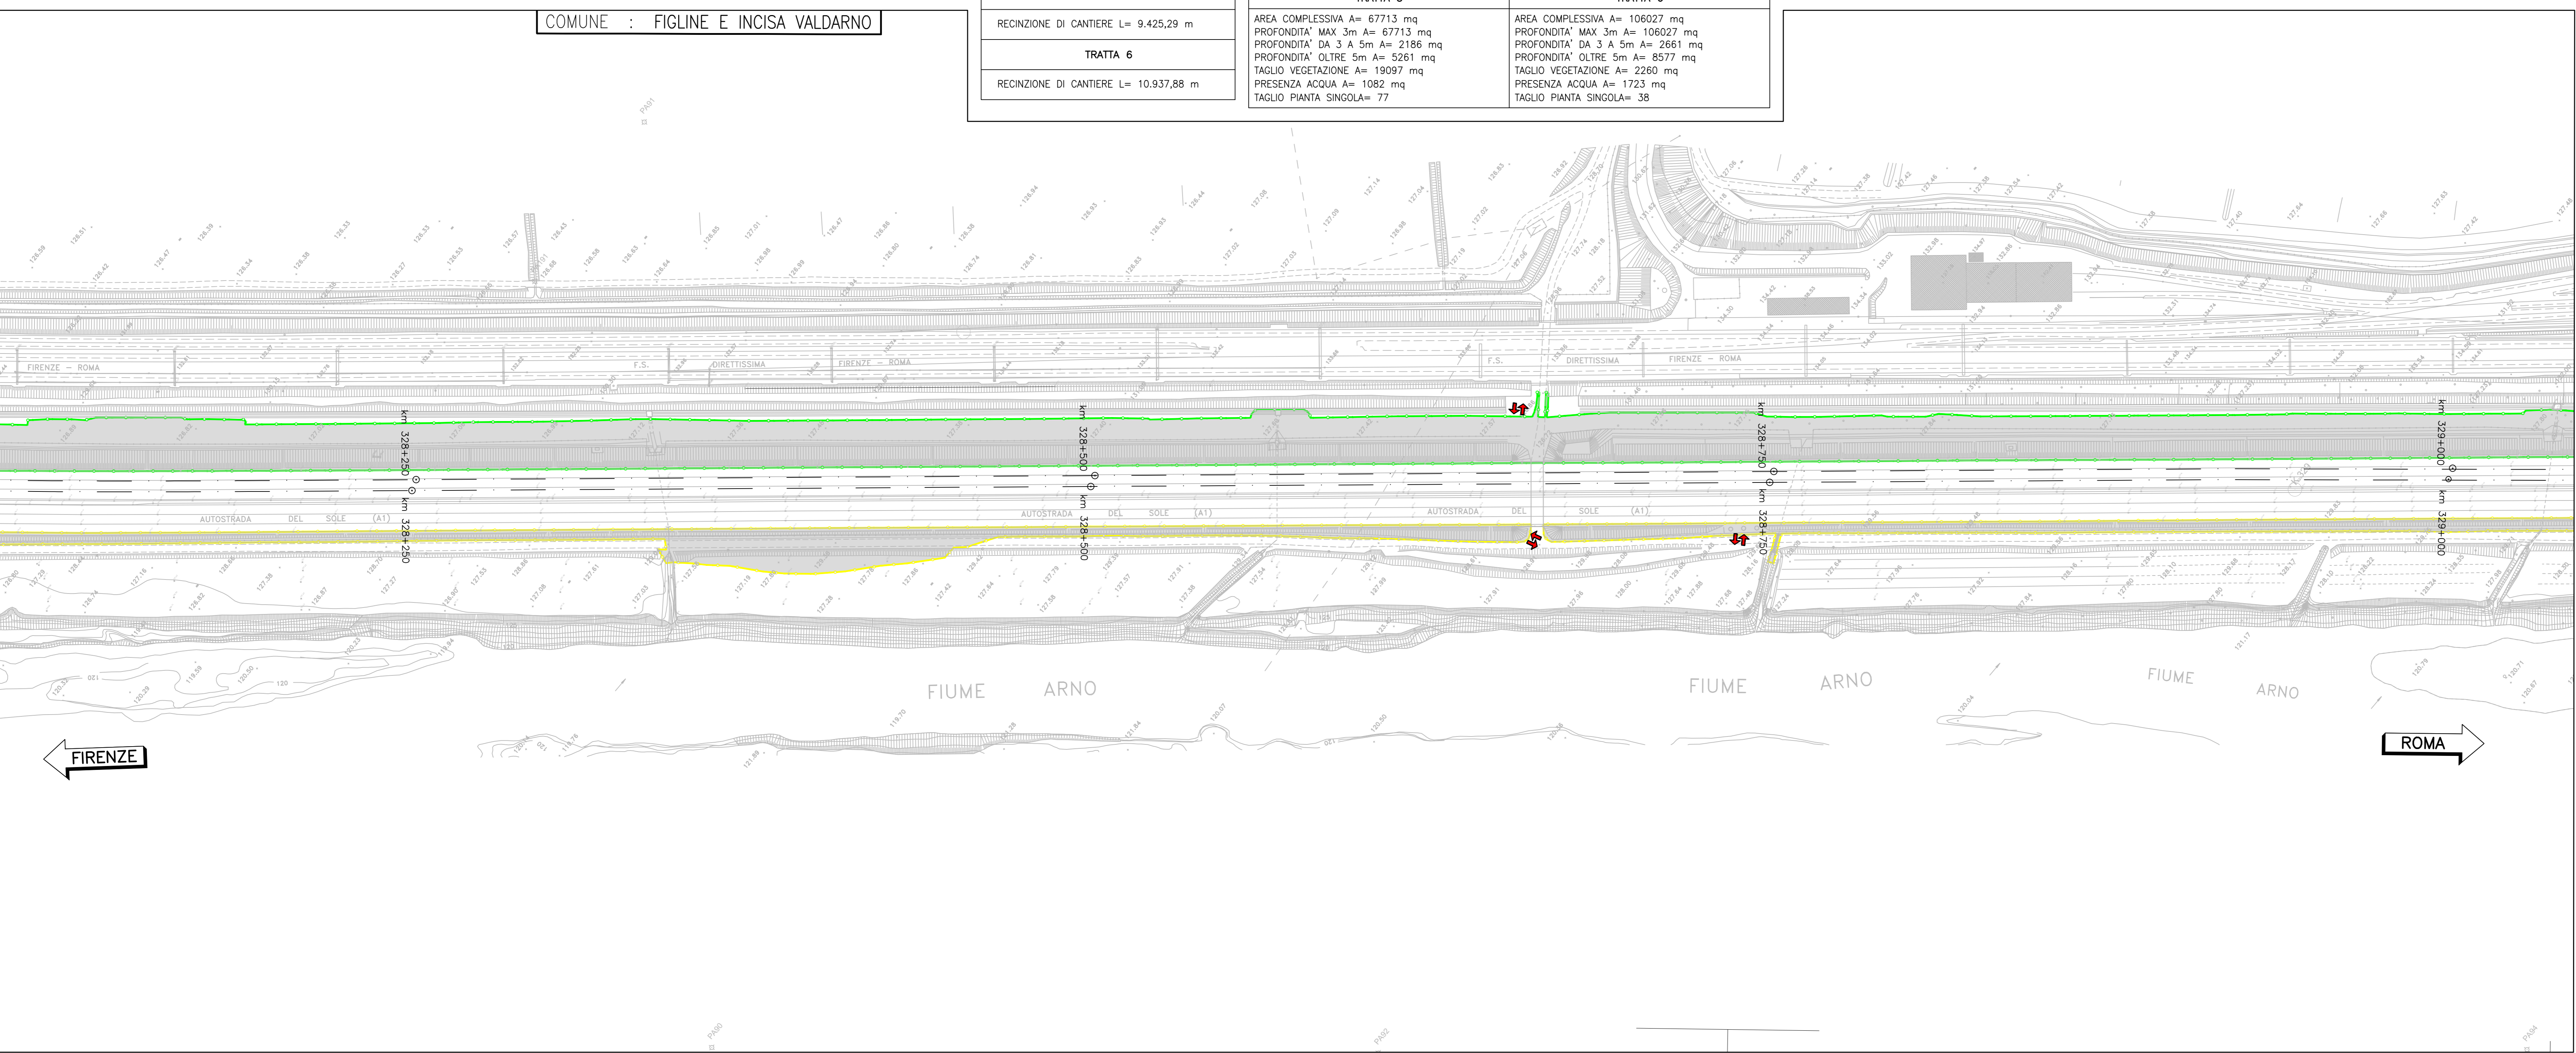

QUADRO DI UNIONE

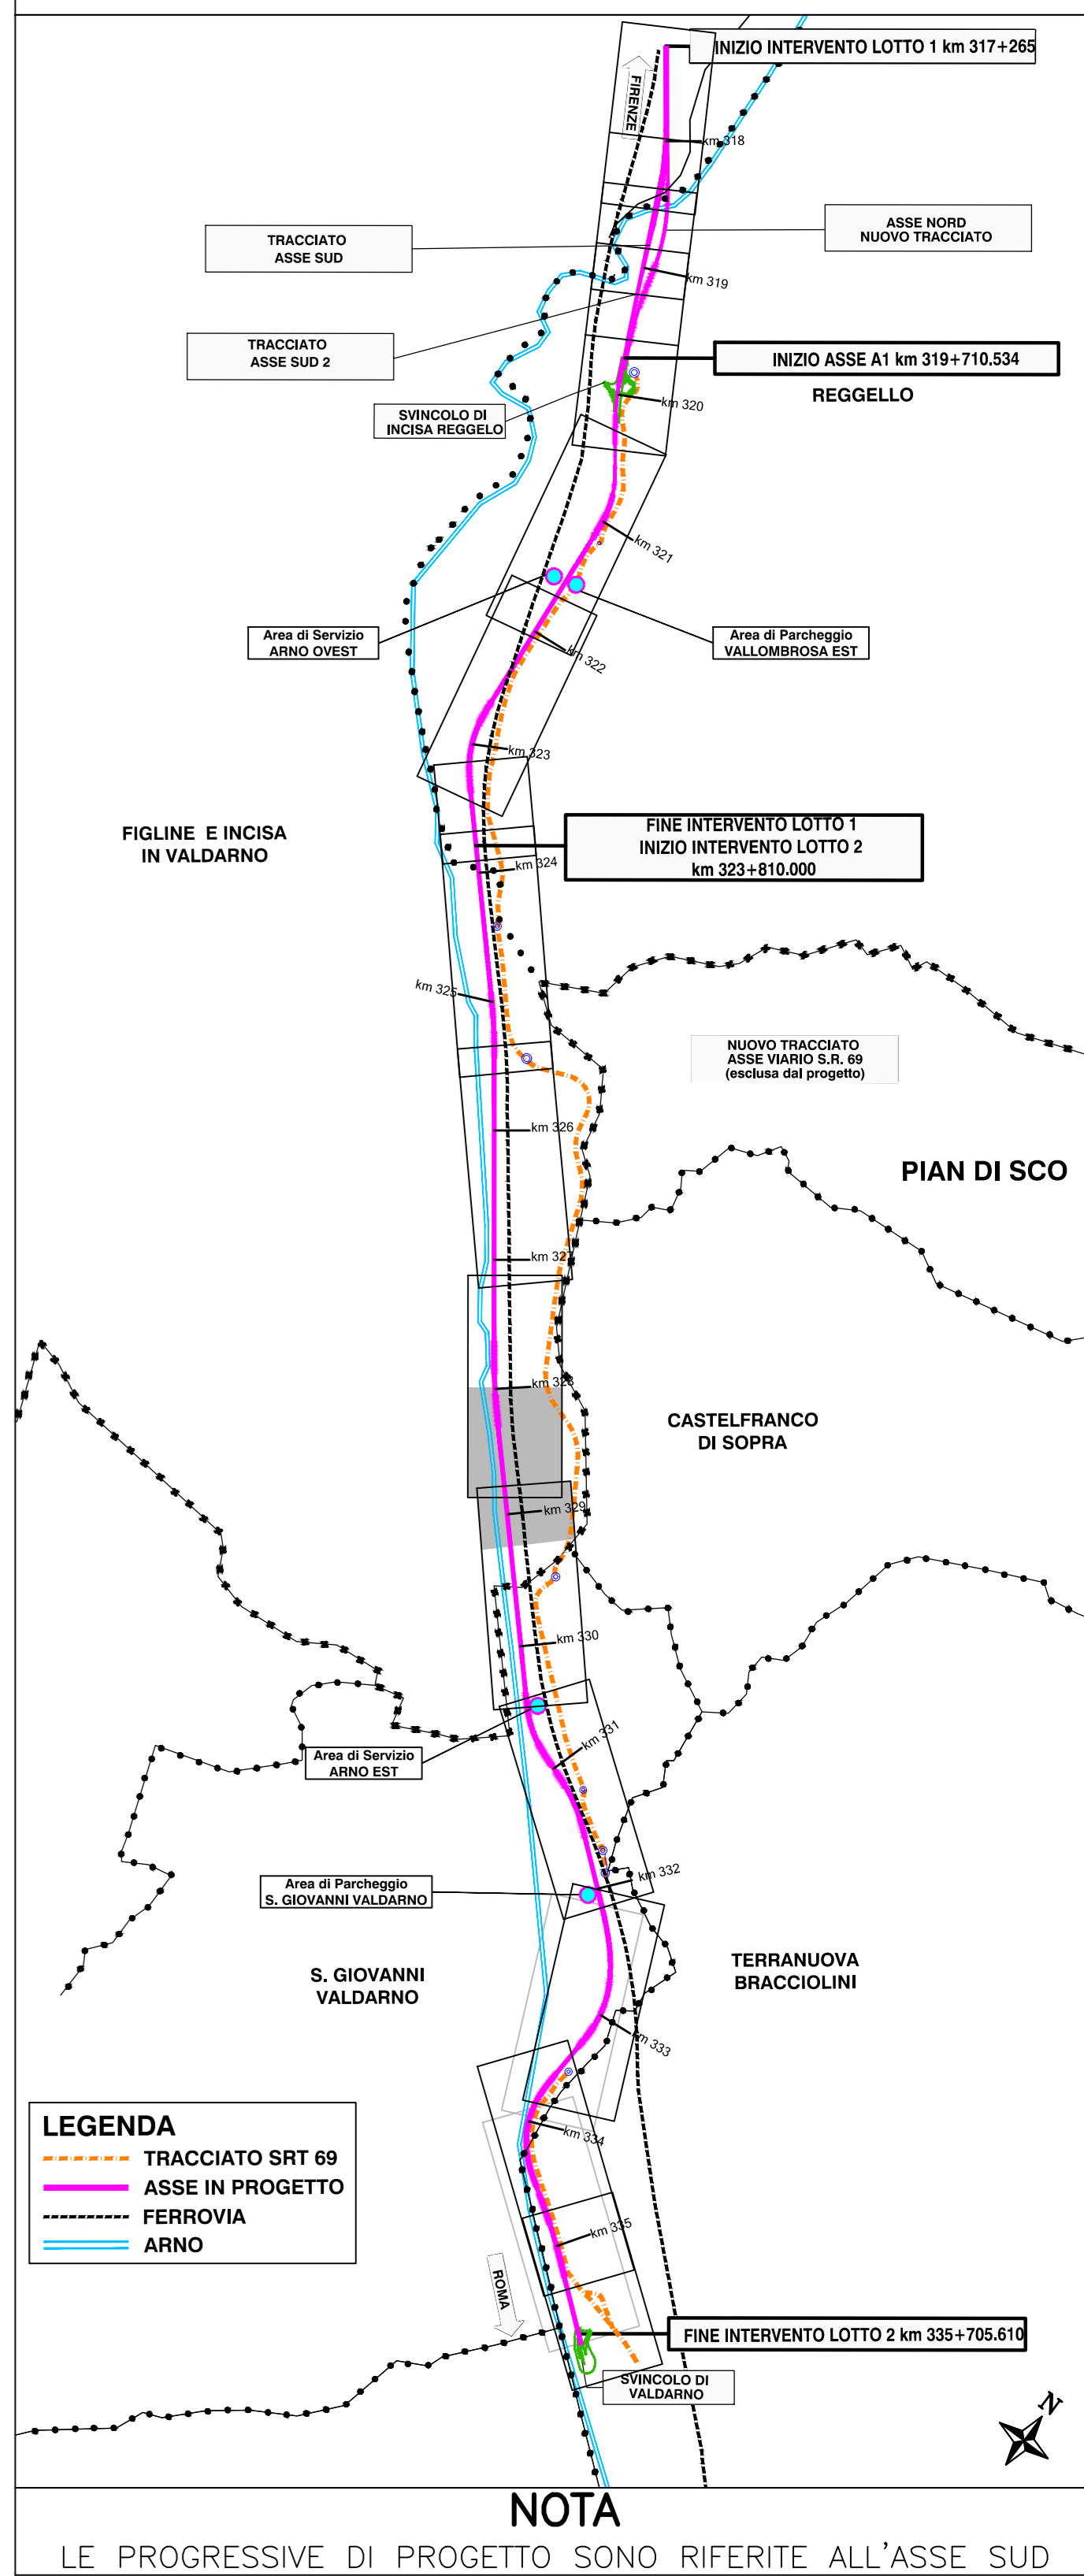

LEGENDA		LEGENDA SUDDIVISIONE TRATTE	
	BONIFICA BELLICA SUPERFICIALE (AREA COMPLESSIVA)		INGRESSO E USCITA MEZZI
	TAGLIO VEGETAZIONALE		DELIMITAZIONE AREA BOB COSTITUITA DA RECINZIONE
	TAGLIO PIANTE SINGOLA		TRATTA 1
	AREA SOGGETTA A LAVORAZIONI CHE INTERESSANO STRATI DI TERRENO AD UNA PROFONDITA' MASSIMA DI 3 METRI		TRATTA 2
	AREA SOGGETTA A LAVORAZIONI CHE INTERESSANO STRATI DI TERRENO AD UNA PROFONDITA' MASSIMA DA 3 A 5 METRI		TRATTA 3
	AREA SOGGETTA A LAVORAZIONI CHE INTERESSANO STRATI DI TERRENO AD UNA PROFONDITA' MASSIMA SUPERIORE AI 5 METRI		TRATTA 5
	AREE IN PRESENZA D'ACQUA		TRATTA 6
	AREA ESCLUSA DALLE BOB DEL PRESENTE APPALTO		

autostrade per l'italia

AUTOSTRADA (A1): MILANO-NAPOLI
TRATTO: INCISA - VALDARNO

AMPLIAMENTO ALLA TERZA CORSIA
LOTTO 2 - Opere propedeutiche

DOCUMENTAZIONE AI FINI DELL'INDIVIDUAZIONE DELL'IMPRESA BCM

BONIFICA BELLICA

INDIVIDUAZIONE PROFONDITA' DEGLI SCAVI
E DELIMITAZIONE AREE

Planimetria autostrada - Tav. 6/15

IL PROGETTISTA SPECIALISTICO Ing. Paolo Castiglioni Ord. Ingg. Varese N. 2725		IL RESPONSABILE INTEGRAZIONE PRESTAZIONI SPECIALISTICHE Ing. Paolo Castiglioni Ord. Ingg. Varese N. 2725		IL DIRETTORE TECNICO Ing. Andrea Tassi Ord. Ingg. Parma N. 1154 T.A. Esautor	
CODICE IDENTIFICATIVO RIFERIMENTO PROGETTO 119941 LL02 S2 BB BOB PL000 00000 D GEN 0025 -0		RIFERIMENTO ELABORAZIONE RIFERIMENTO PROGETTO 119941 LL02 S2 BB BOB PL000 00000 D GEN 0025 -0		RIFERIMENTO ELABORAZIONE RIFERIMENTO PROGETTO 119941 LL02 S2 BB BOB PL000 00000 D GEN 0025 -0	
SCHEDA COORDINATA Ing. Paolo Castiglioni Ord. Ingg. Varese N. 2725		
REDAZIONE		VERIFICAZIONE		REVISIONE	