




PLANIMETRIA INDIVIDUAZIONE PROFONDITA' DEGLI SCAVI OPERE (1:1000)

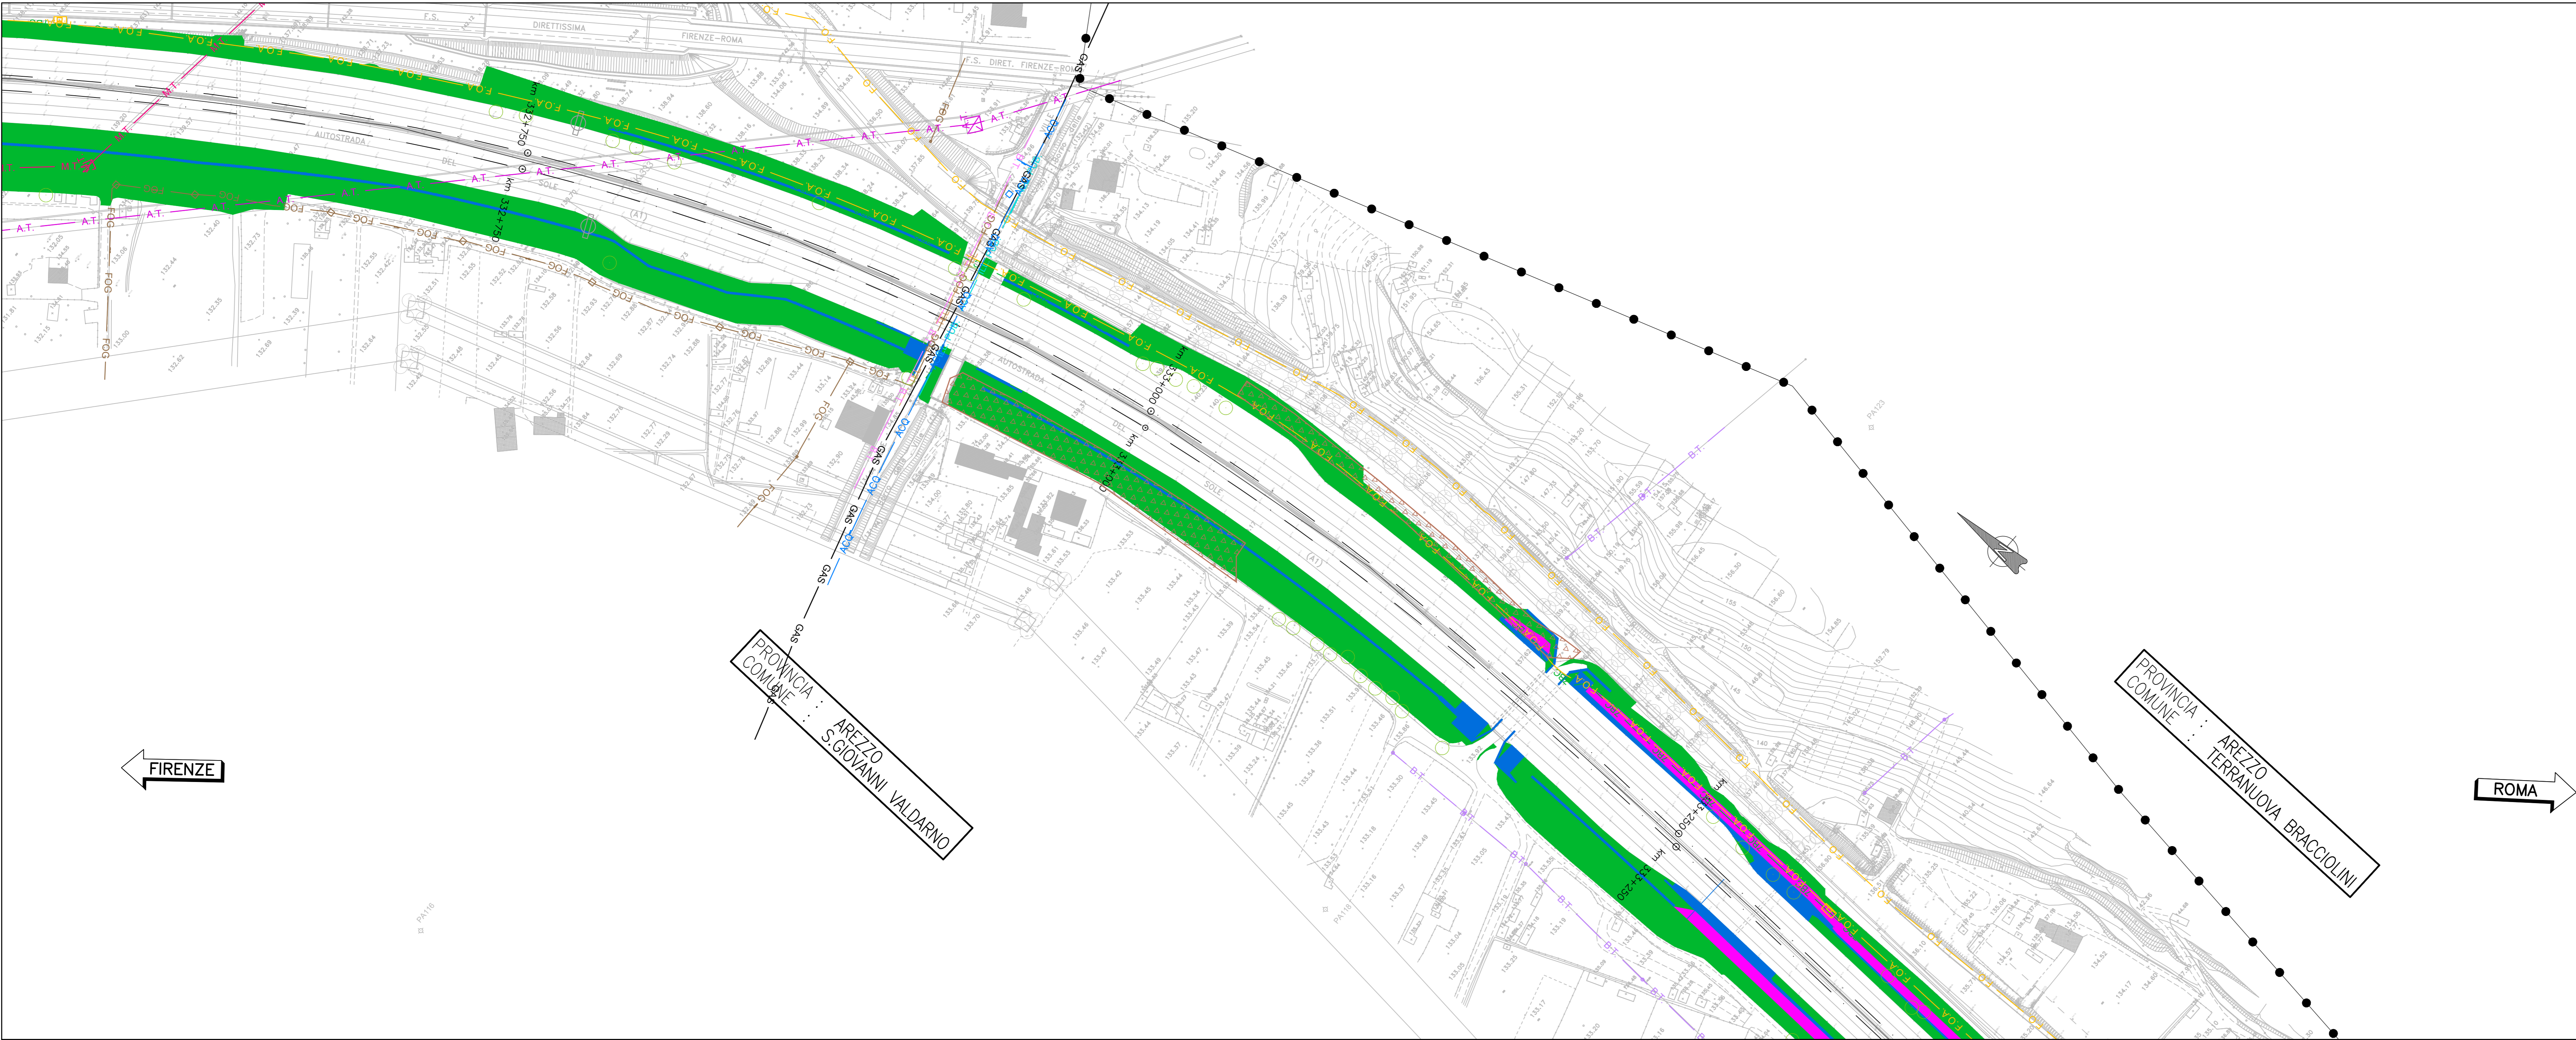

PLANIMETRIA DELIMITAZIONE AREE BOB E UBICAZIONE ACCESSI (1:1000)

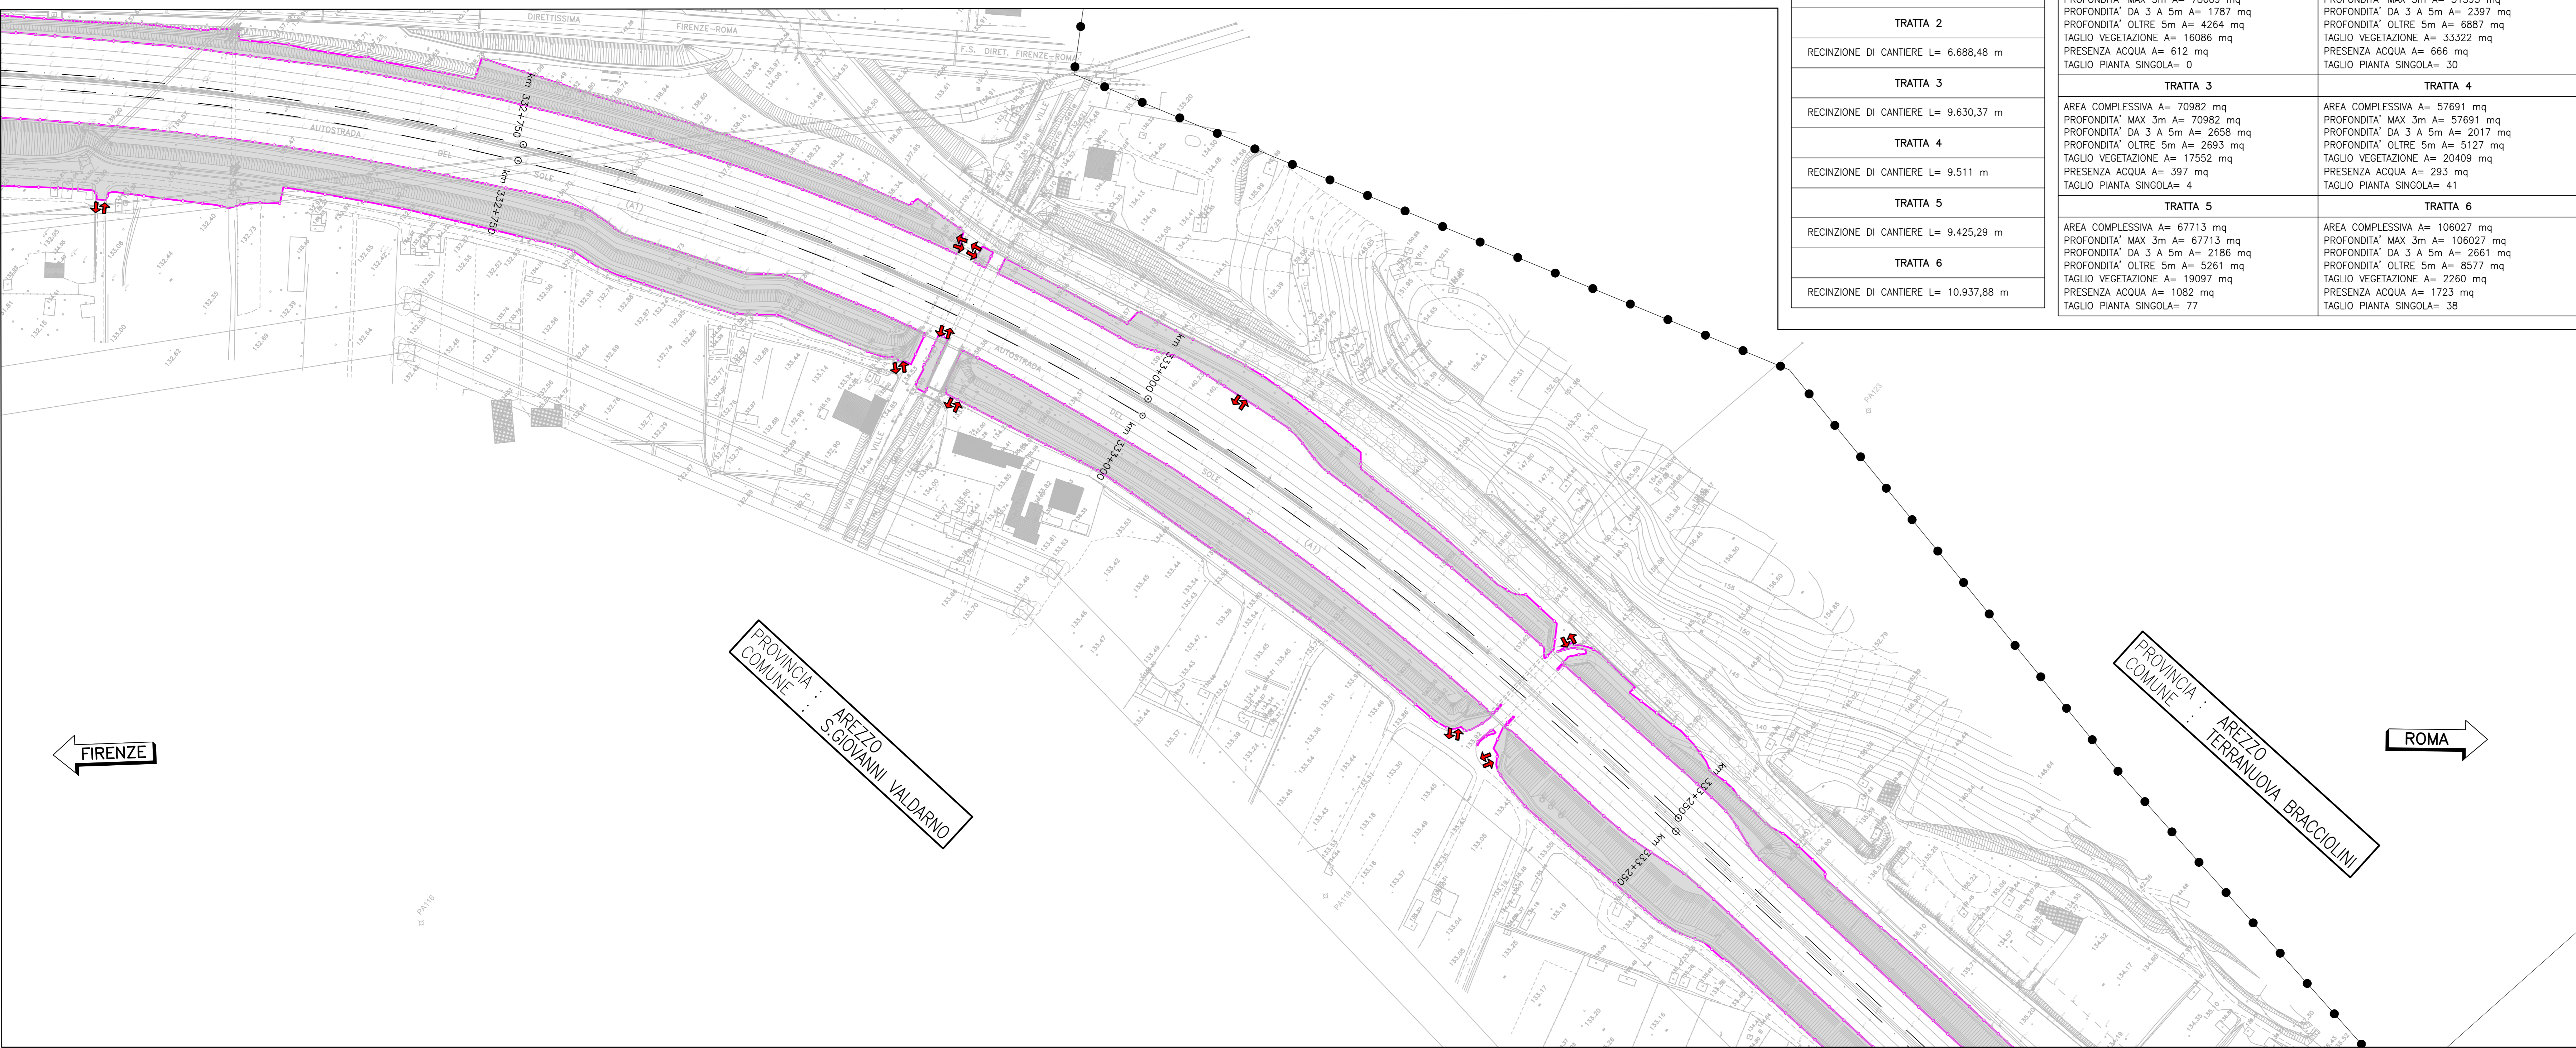

QUADRO DI UNIONE

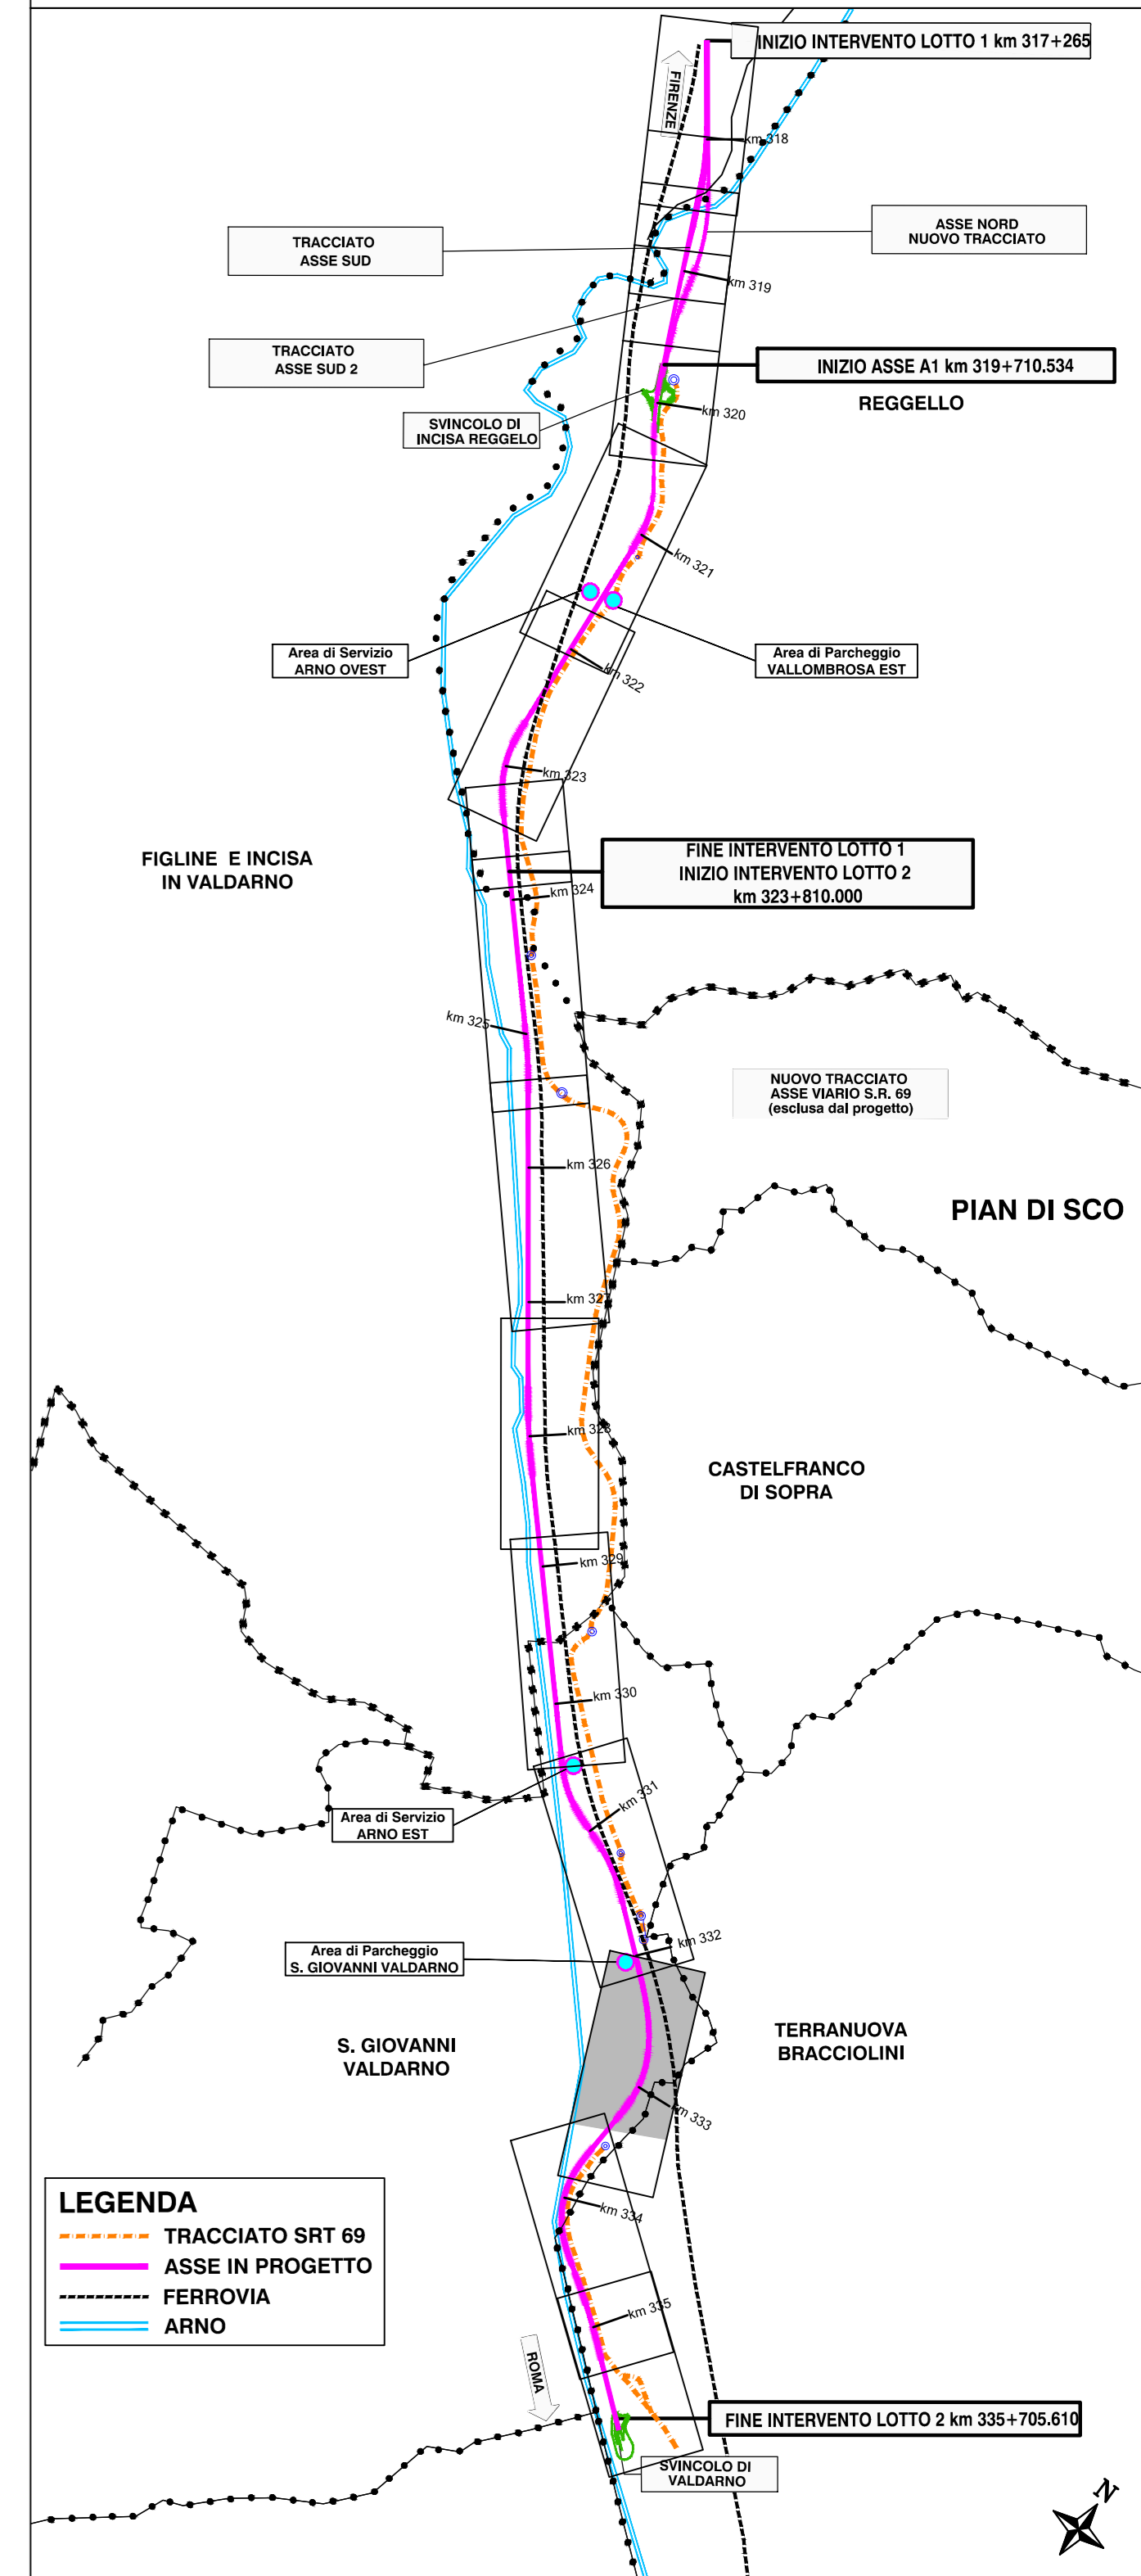

LEGENDA

- TRACCIATO SRT 69
- ASSE IN PROGETTO
- FERROVIA
- ARNO

LEGENDA

- BONIFICA BELLICA SUPERFICIALE (AREA COMPLESSIVA)
- TAGLIO VEGETAZIONALE
- TAGLIO Pianta Singola
- AREA SOGGETTA A LAVORAZIONI CHE INTERESSANO STRATI DI TERRENO AD UNA PROFONDITA' MASSIMA DI 3 METRI
- AREA SOGGETTA A LAVORAZIONI CHE INTERESSANO STRATI DI TERRENO AD UNA PROFONDITA' MASSIMA DA 3 A 5 METRI
- AREA SOGGETTA A LAVORAZIONI CHE INTERESSANO STRATI DI TERRENO AD UNA PROFONDITA' MASSIMA SUPERIORE AI 5 METRI
- AREE IN PRESENZA D'ACQUA
- AREA ESCLUSA DALLE BOB DEL PRESENTE APPALTO

LEGENDA SUDDIVISIONE TRATTE

- INGRESSO E USCITA MEZZI
- DELIMITAZIONE AREA BOB COSTITUITA DA RECINZIONE
- TRATTA 1
- TRATTA 2
- TRATTA 3
- TRATTA 4
- TRATTA 5
- TRATTA 6

NOTA

LE PROGRESSIVE DI PROGETTO SONO RIFERITE ALL'ASSE SUD

autostrade per l'italia

AUTOSTRADA (A1): MILANO-NAPOLI
TRATTO: INCISA - VALDARNO

AMPLIAMENTO ALLA TERZA CORSIA
LOTTO 2 - Opere propedeutiche

DOCUMENTAZIONE AI FINI DELL'INDIVIDUAZIONE DELL'IMPRESA BCM

BONIFICA BELLICA

INDIVIDUAZIONE PROFONDITA' DEGLI SCAVI
E DELIMITAZIONE AREE

Planimetria autostrada - Tav. 11/15

IL PROGETTISTA SPECIALISTICO Ing. Paola Castiglioni Ord. Ingg. Varese N. 2725	IL RESPONSABILE INTEGRAZIONE PRESTAZIONI SPECIALISTICHE Ing. Paola Castiglioni Ord. Ingg. Varese N. 2725	IL DIRETTORE TECNICO Ing. Andrea Tardì Ord. Ingg. Parma N. 1154 T.A. Esautor
REFERIMENTO PROGETTO Codice Cliente: 119941 Fase: LL02 Capitolo: S2 Paragrafo: BB Pianta: BOB Pianta: PLO00	CODICE IDENTIFICATIVO RIFERIMENTO ORIENTATO W 00 Pianta: PLO00 Pianta: PLO00	RIFERIMENTO ELABORATO W 00 Pianta: PLO00 Pianta: PLO00
119941	LL02	S2
BB	BOB	PLO00
00000	D	GEN
0030	-0	
SCALA 1:1000		
INGEGNERE COORDINATORE Ing. Paola Castiglioni Ord. Ingg. Varese N. 2725	RAPPORTO SPECIALISTICO VERIFICATO	REVISIONE N. data 0 01/06/2011
REDATTO	VERIFICATO	

VISTO DEL COMMITTENTE
autostrade per l'italia
IL RESPONSABILE UNICO DEL PROCEDIMENTO
Ing. Paola Castiglioni

VISTO DEL CONCESSIONARIO
Ministero delle Infrastrutture e della Mobilità Sostenibile
Ing. Paola Castiglioni