




PLANIMETRIA INDIVIDUAZIONE PROFONDITA' DEGLI SCAVI OPERE (1:1000)

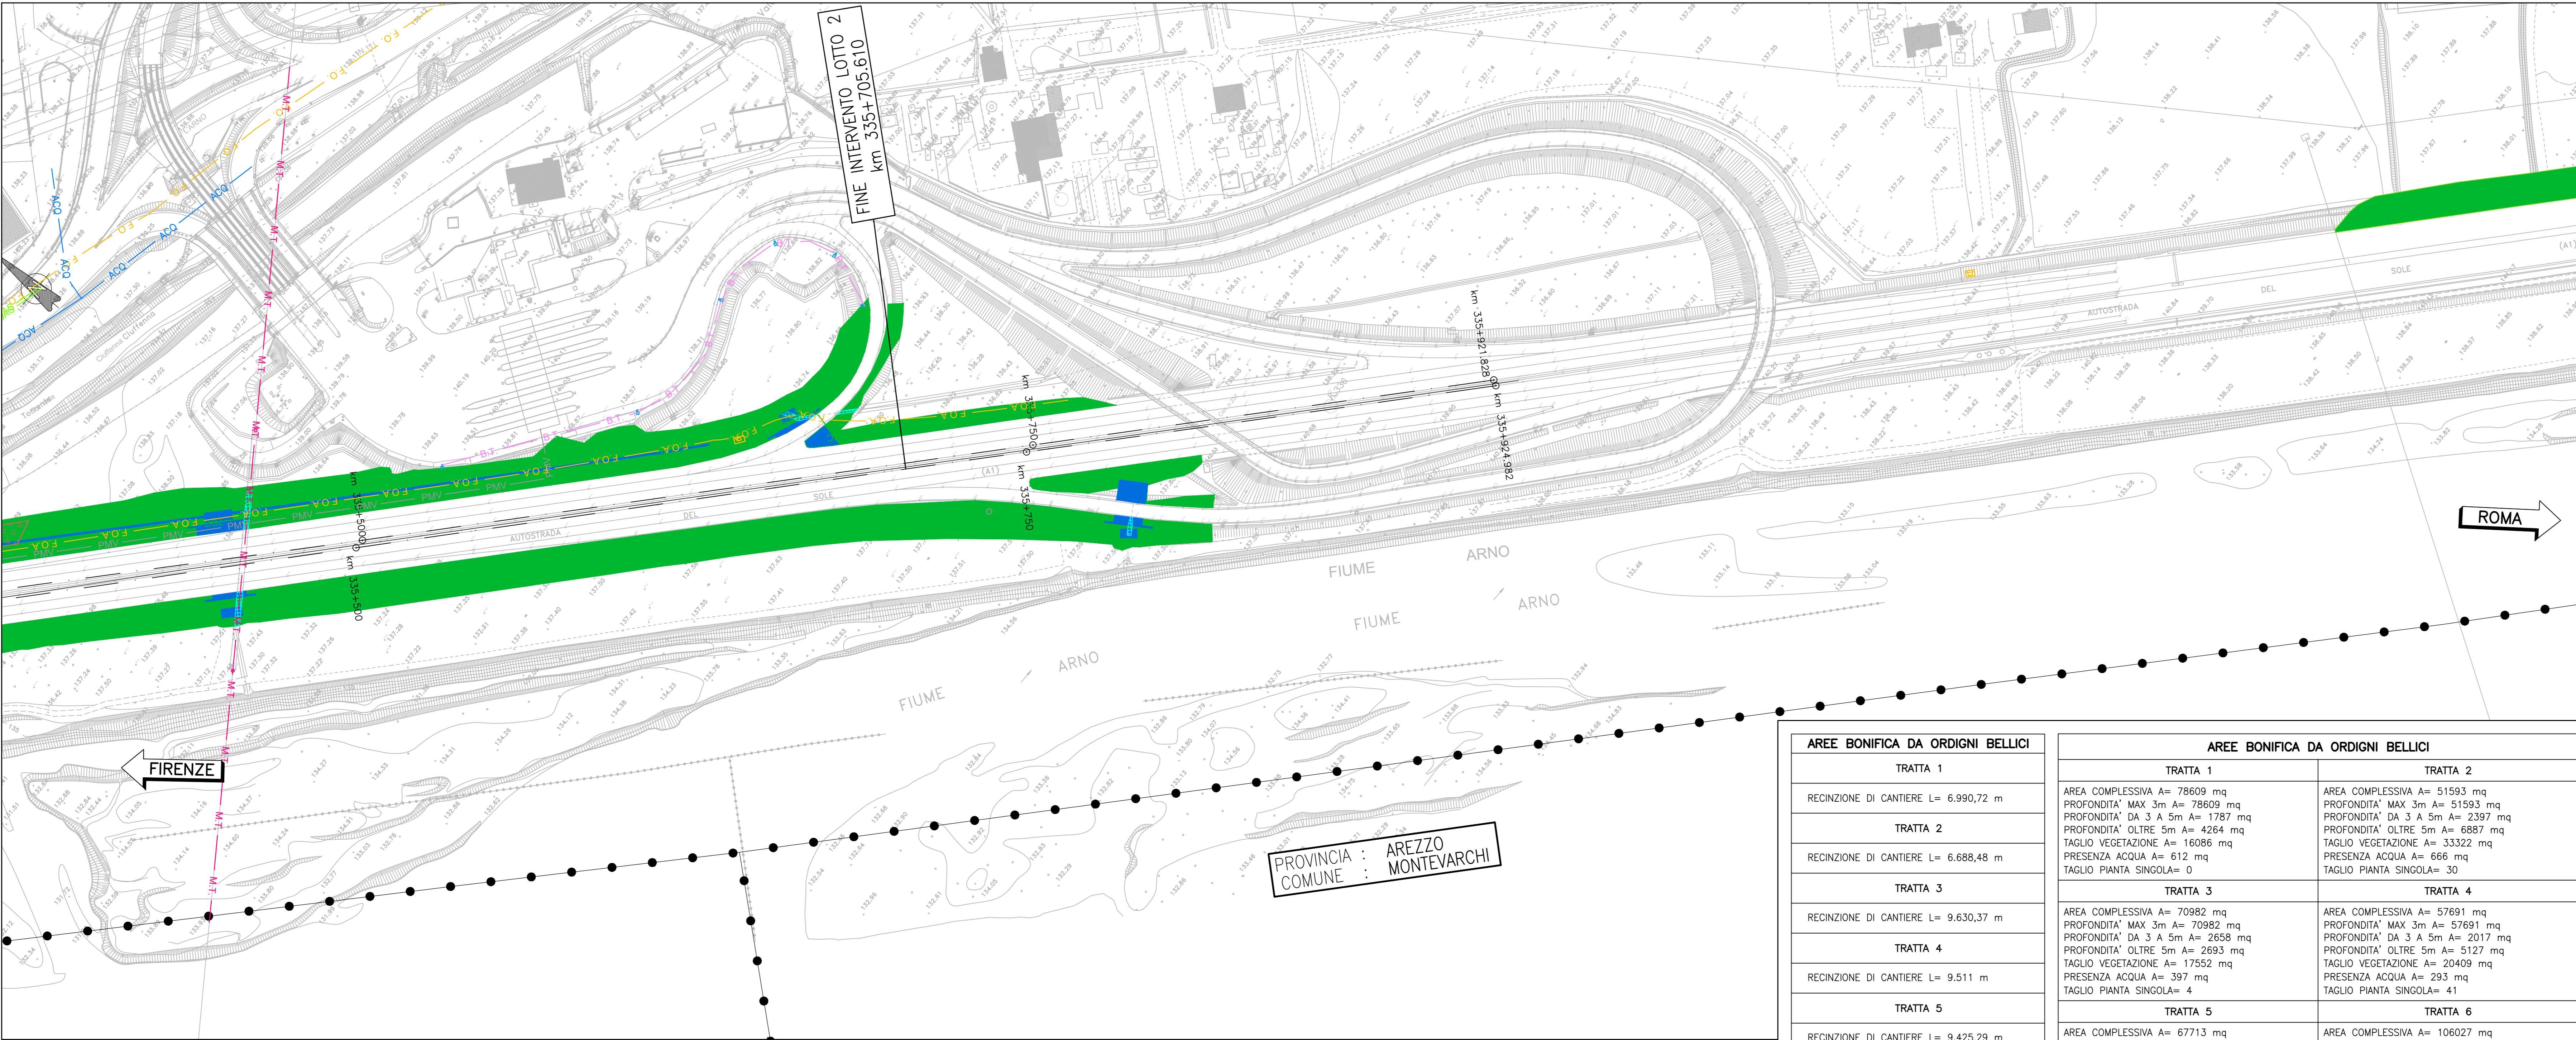

PLANIMETRIA DELIMITAZIONE AREE BOB E UBICAZIONE ACCESSI (1:1000)

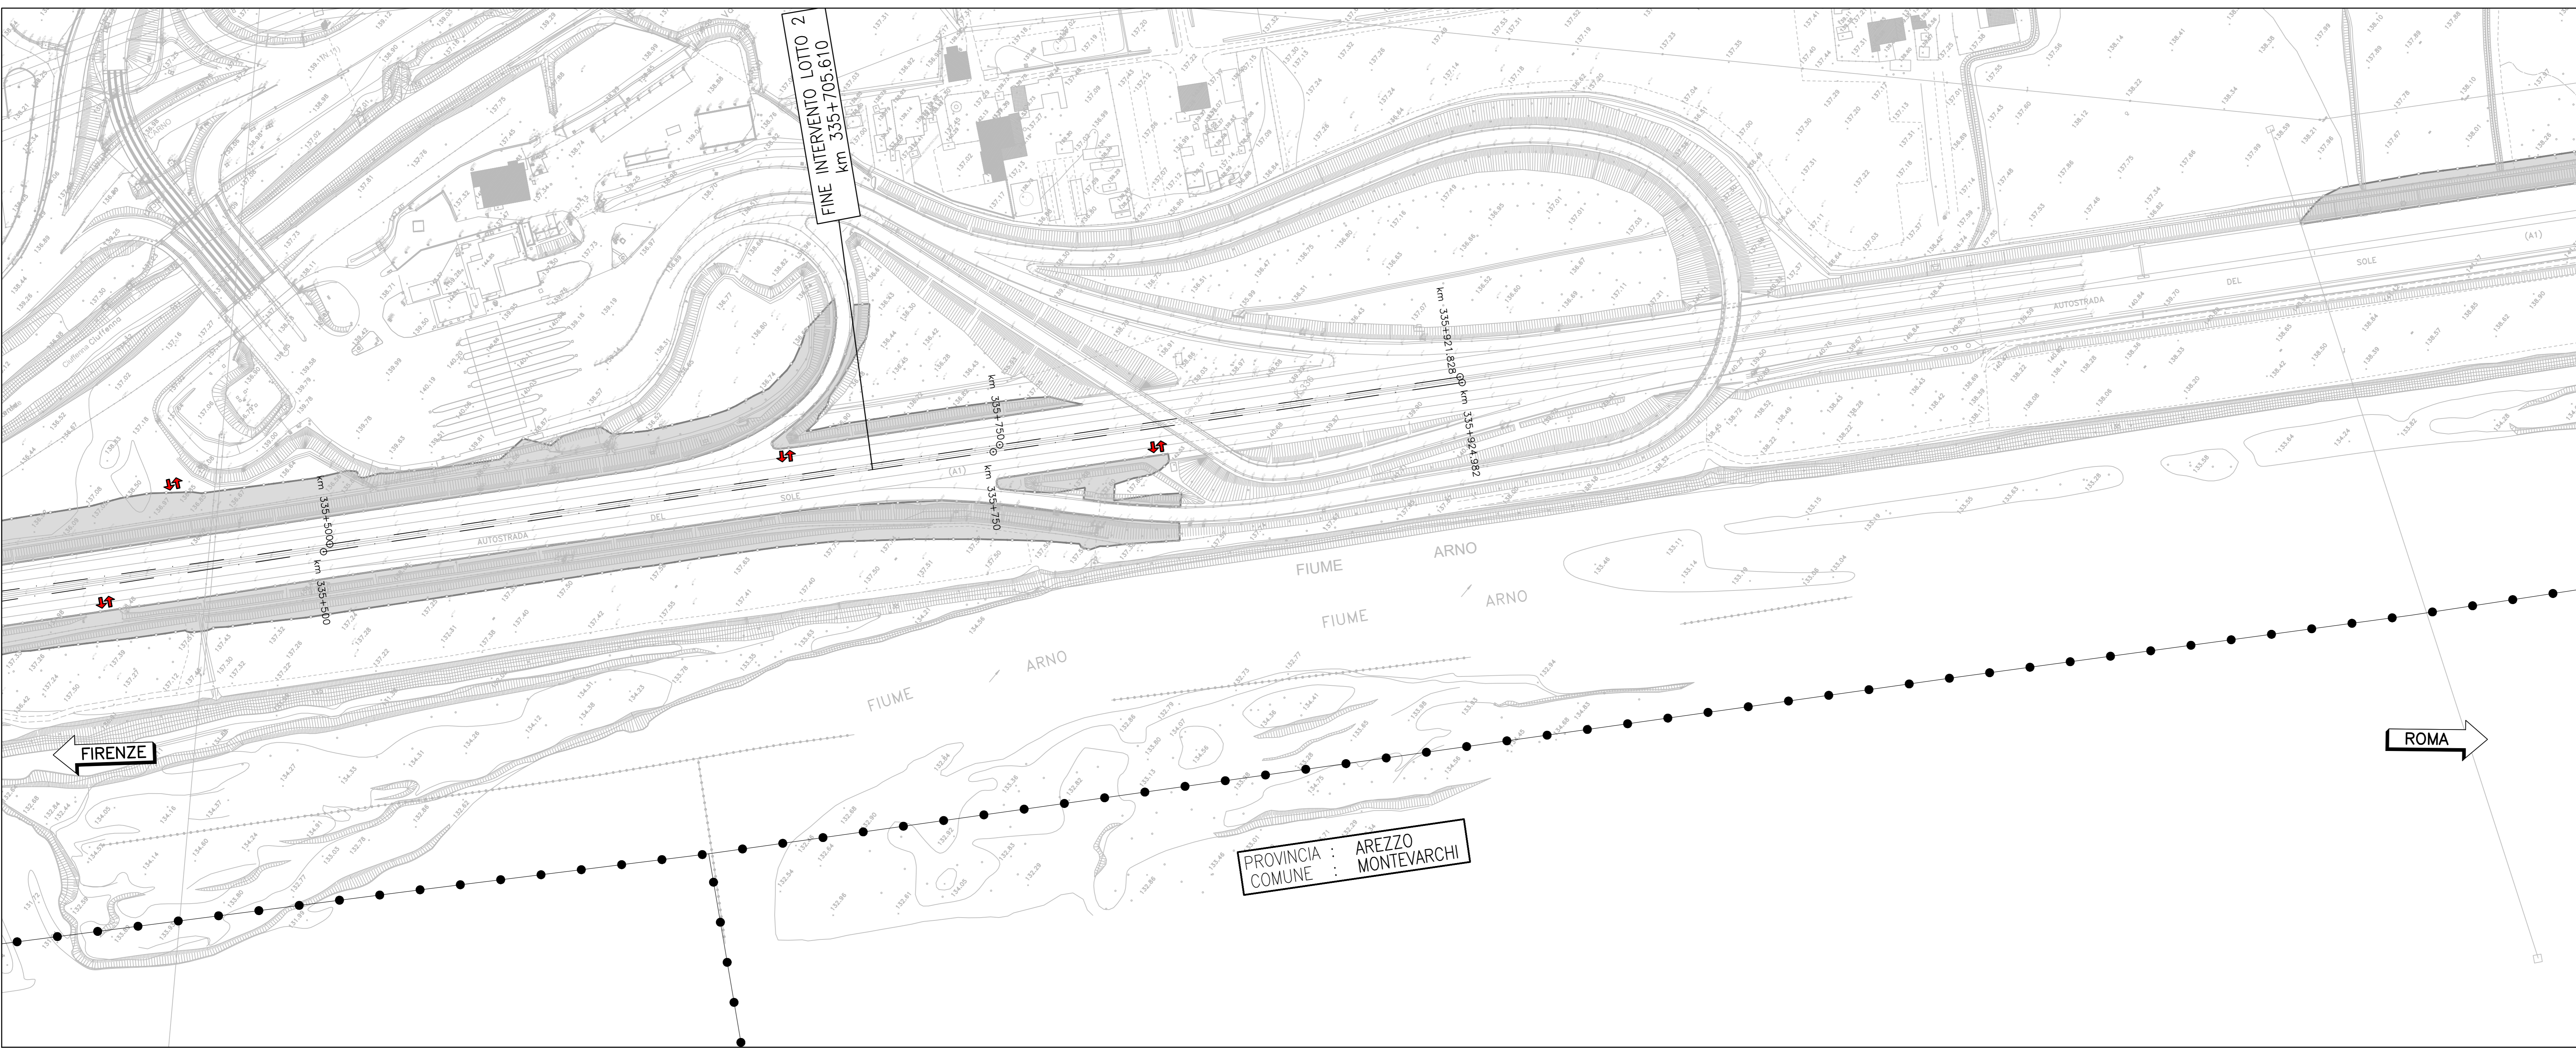

QUADRO DI UNIONE

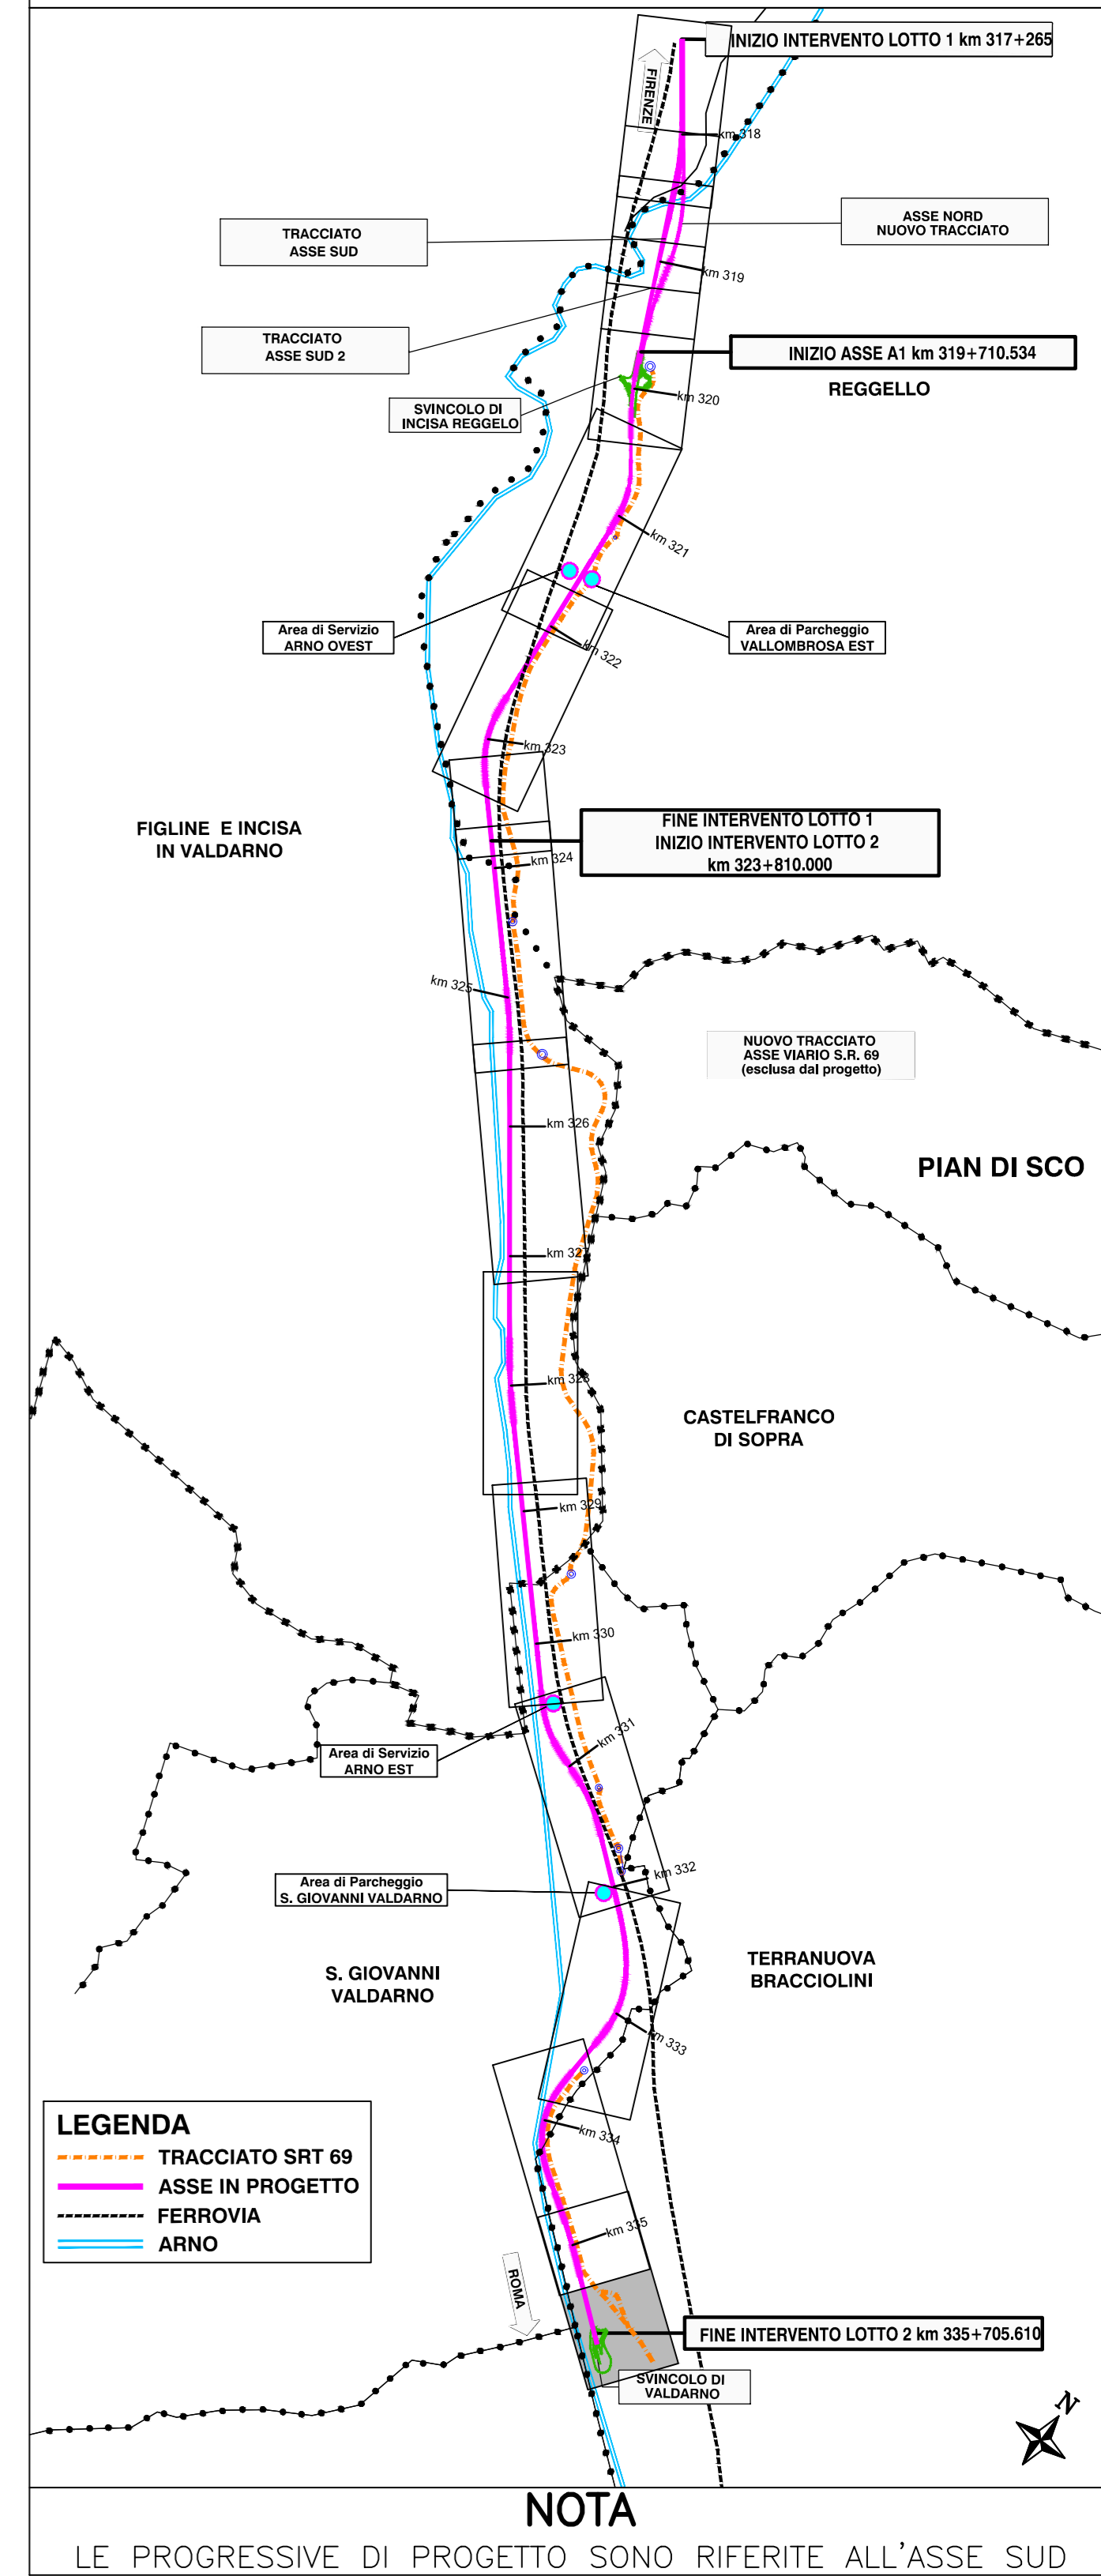

LEGENDA	LEGENDA SUDDIVISIONE TRATTE
<div></div> BONIFICA BELLICA SUPERFICIALE (AREA COMPLESSIVA)	<div></div> INGRESSO E USCITA MEZZI
<div></div> TAGLIO VEGETAZIONALE	<div></div> DELIMITAZIONE AREA BOB COSTRUITA DA RECINZIONE
<div></div> TAGLIO PIANTE SINGOLA	<div></div> TRATTA 1
<div></div> AREA SOGGETTA A LAVORAZIONI CHE INTERESSANO STRATI DI TERRENO AD UNA PROFONDITA' MASSIMA DI 3 METRI	<div></div> TRATTA 2
<div></div> AREA SOGGETTA A LAVORAZIONI CHE INTERESSANO STRATI DI TERRENO AD UNA PROFONDITA' MASSIMA DA 3 A 5 METRI	<div></div> TRATTA 3
<div></div> AREA SOGGETTA A LAVORAZIONI CHE INTERESSANO STRATI DI TERRENO AD UNA PROFONDITA' MASSIMA SUPERIORE AI 5 METRI	<div></div> TRATTA 4
<div></div> AREE IN PRESENZA D'ACQUA	<div></div> TRATTA 5
<div></div> AREA ESCLUSA DALLE BOB DEL PRESENTE APPALTO	<div></div> TRATTA 6

autostrade per l'italia

AUTOSTRADA (A1): MILANO-NAPOLI
TRATTO: INCISA - VALDARNO

AMPLIAMENTO ALLA TERZA CORSIA
LOTTO 2 - Opere propedeutiche

DOCUMENTAZIONE AI FINI DELL'INDIVIDUAZIONE DELL'IMPRESA BCM

BONIFICA BELLICA											
INDIVIDUAZIONE PROFONDITA' DEGLI SCAVI E DELIMITAZIONE AREE											
Planimetria autostrada - Tav. 15/15											
IL PROGETTISTA SPECIALISTICO Ing. Paola Castiglioni Ord. Ingg. Varese N. 2725			IL RESPONSABILE INTEGRAZIONE PRESTAZIONI SPECIALISTICHE Ing. Paola Castiglioni Ord. Ingg. Varese N. 2725			IL DIRETTORE TECNICO Ing. Andrea Tardì Ord. Ingg. Parma N. 1154 T.A. Esautor					
CODICE IDENTIFICATIVO RIFERIMENTO PROGETTO 119941 LL02 S2 BB BOB PL000 00000 D GEN 0034 -0										OPERATORE SCALA 1:1000	
INGEGNERI COORDINATORI Ing. Paola Castiglioni Ord. Ingg. Varese N. 2725										RISULTATO SPECIALISTICO VERIFICATO	REVISIONE N. data 01 GIUGNO 2011

VISTO DEL COMMITTENTE
autostrade per l'italia
4. RESPONSABILE ONIRIO DEL PROCEDIMENTO
Ing. Paola Castiglioni

VISTO DEL CONCESSIONARIO
Ministero delle Infrastrutture e della mobilità sostenibile
Ing. Paola Castiglioni