

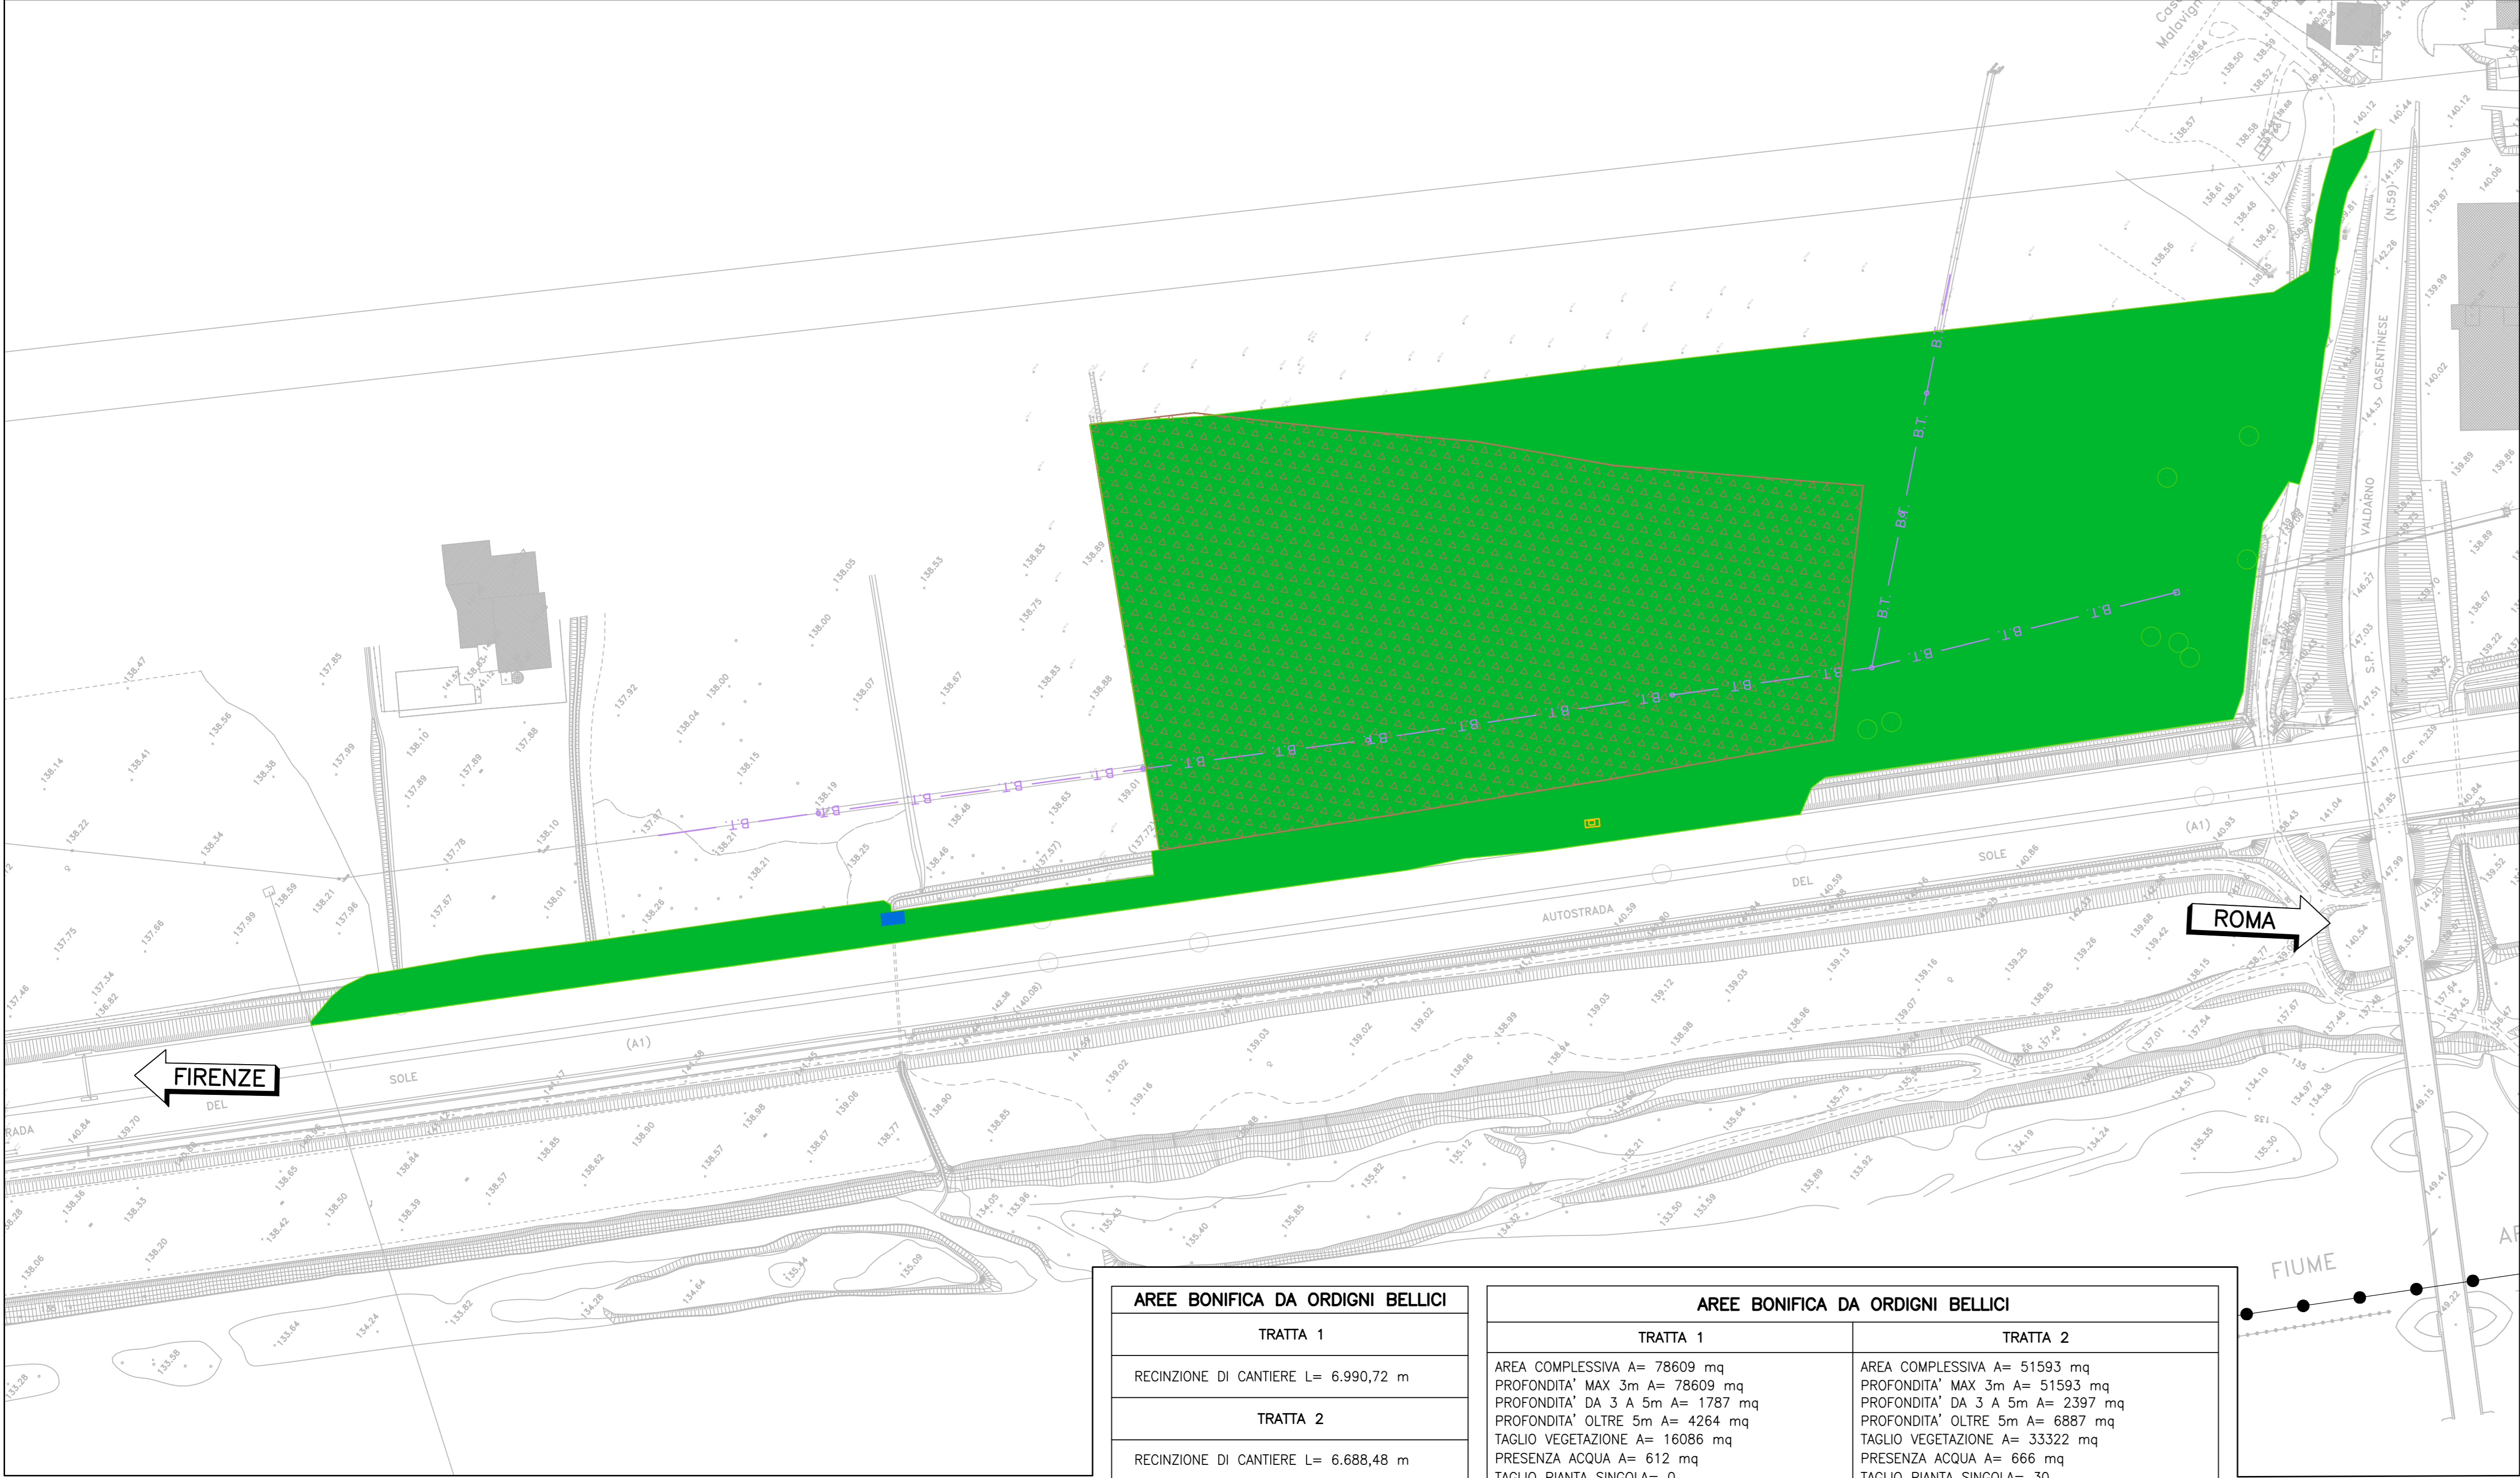



PLANIMETRIA INDIVIDUAZIONE PROFONDITA' DEGLI SCAVI OPERE (1:1000)

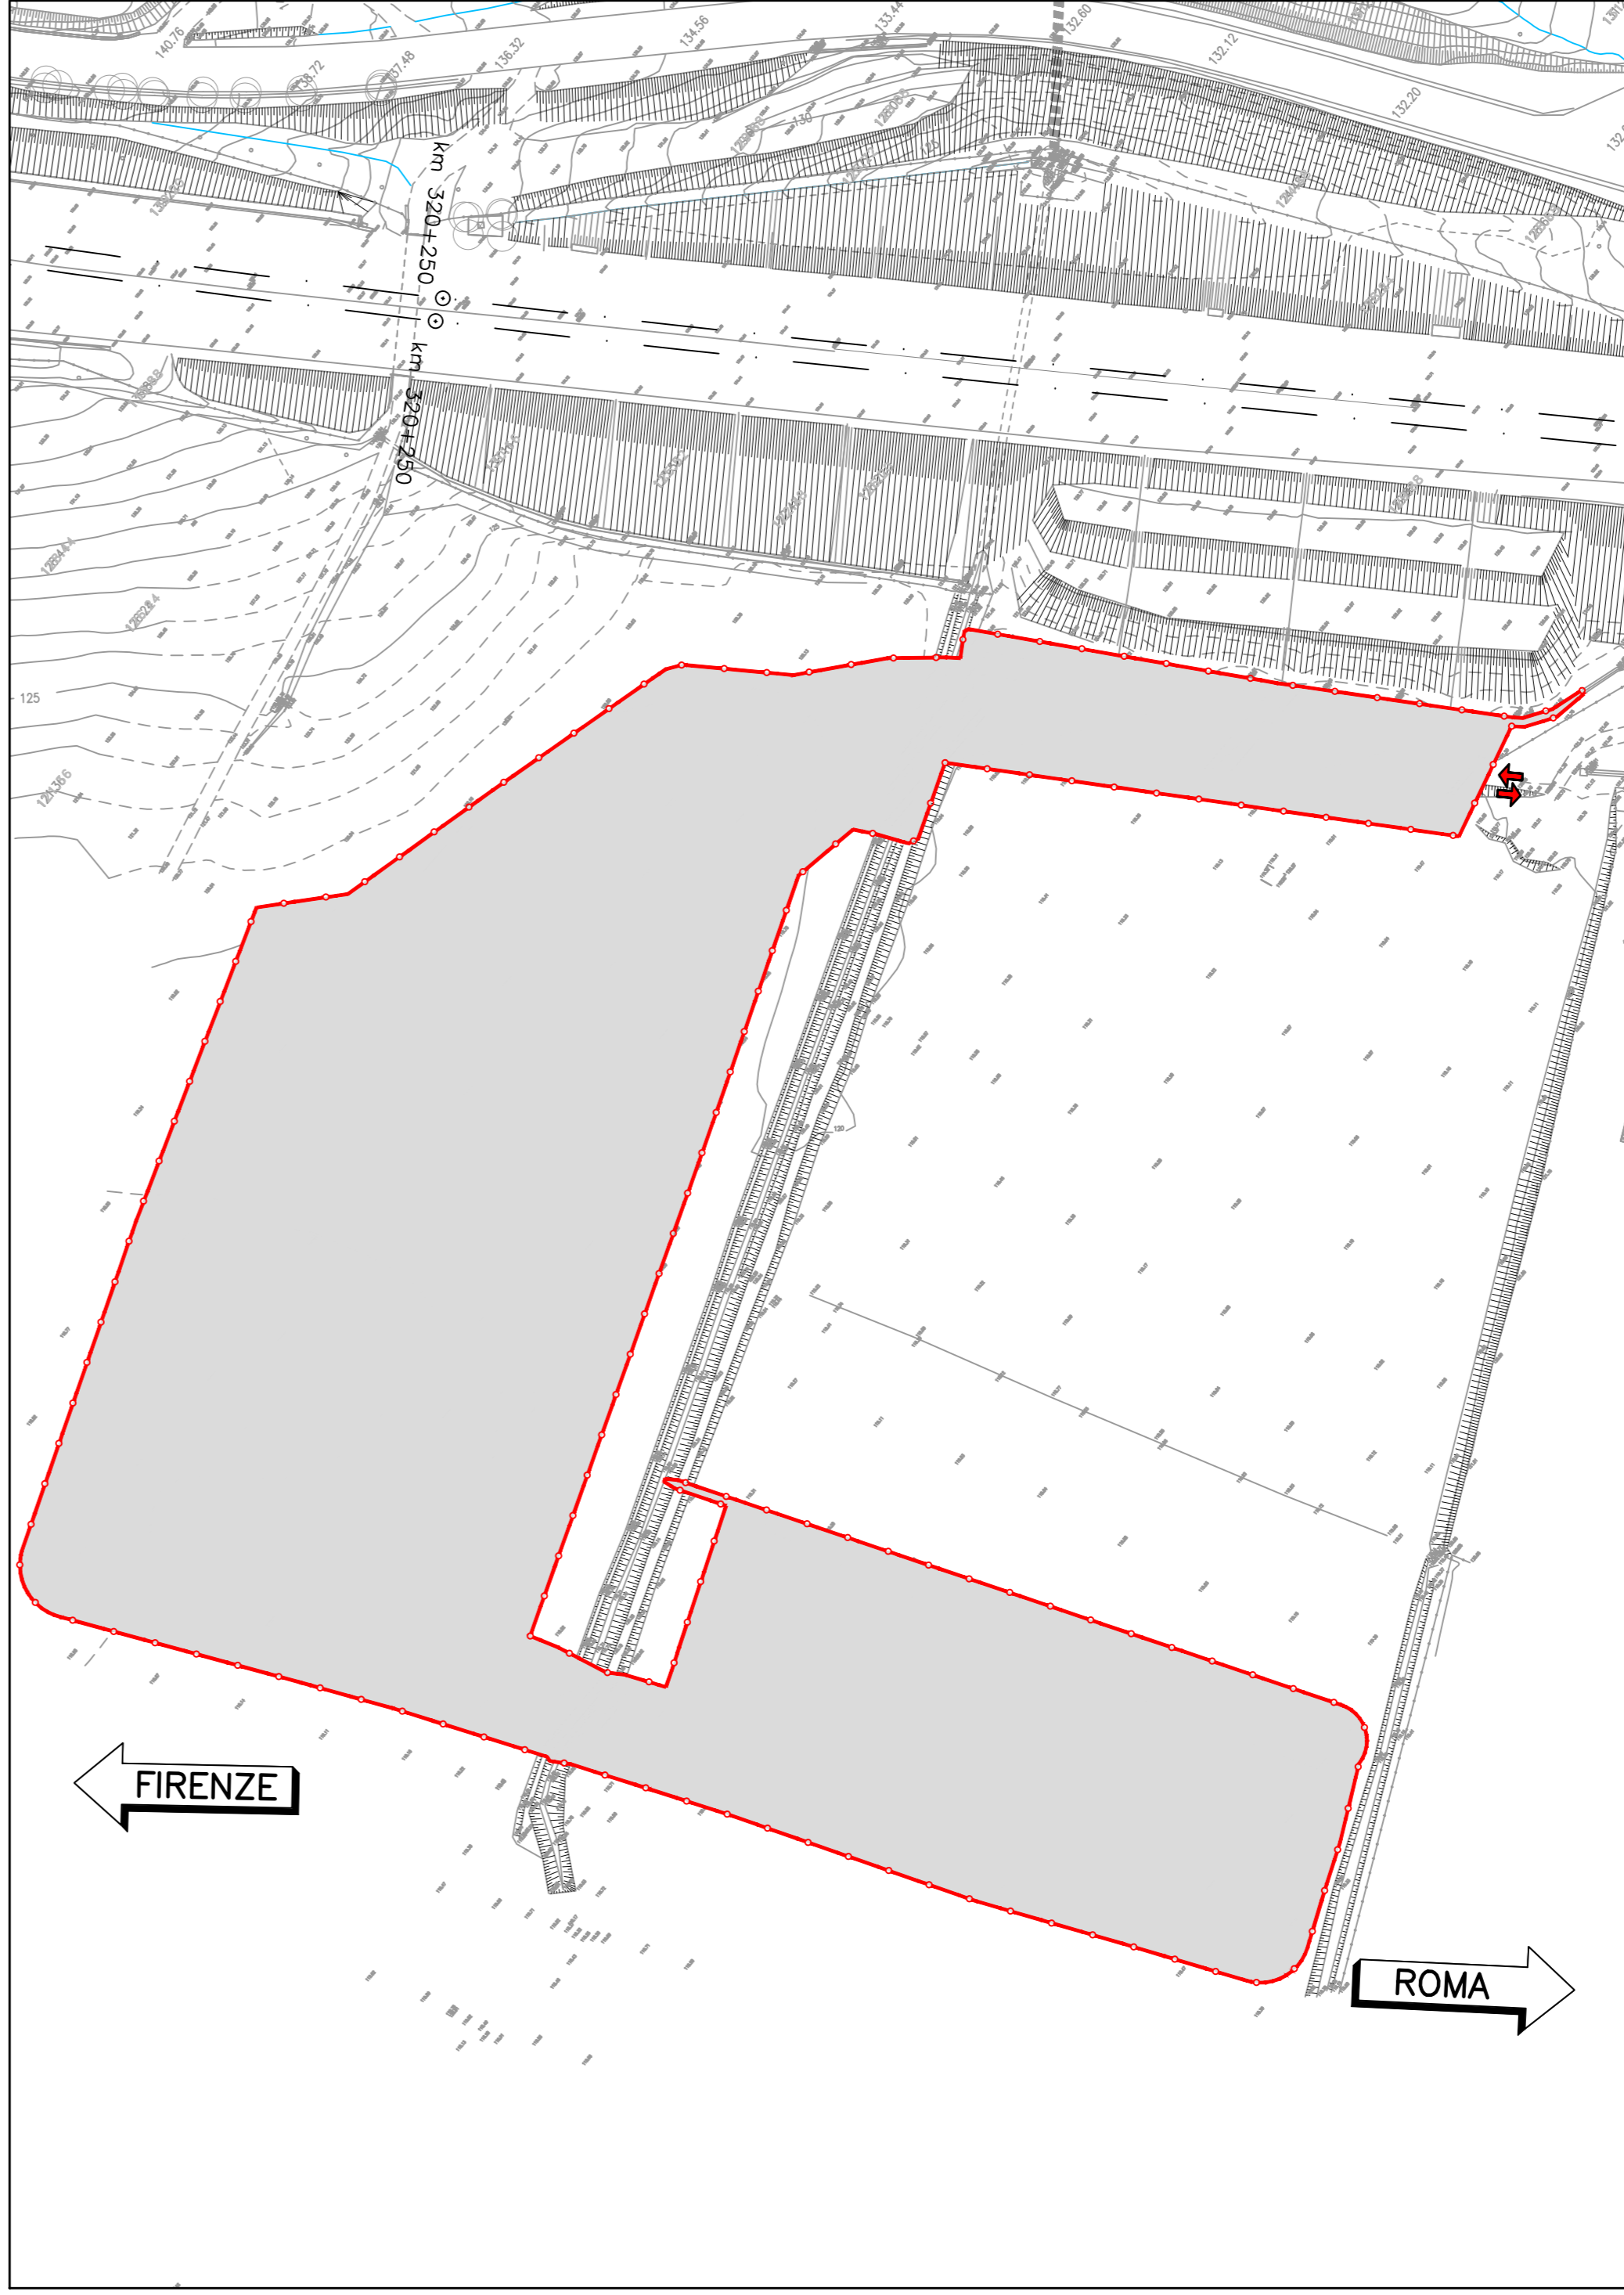

PLANIMETRIA DELIMITAZIONE AREE BOB E UBICAZIONE ACCESSI (1:1000)

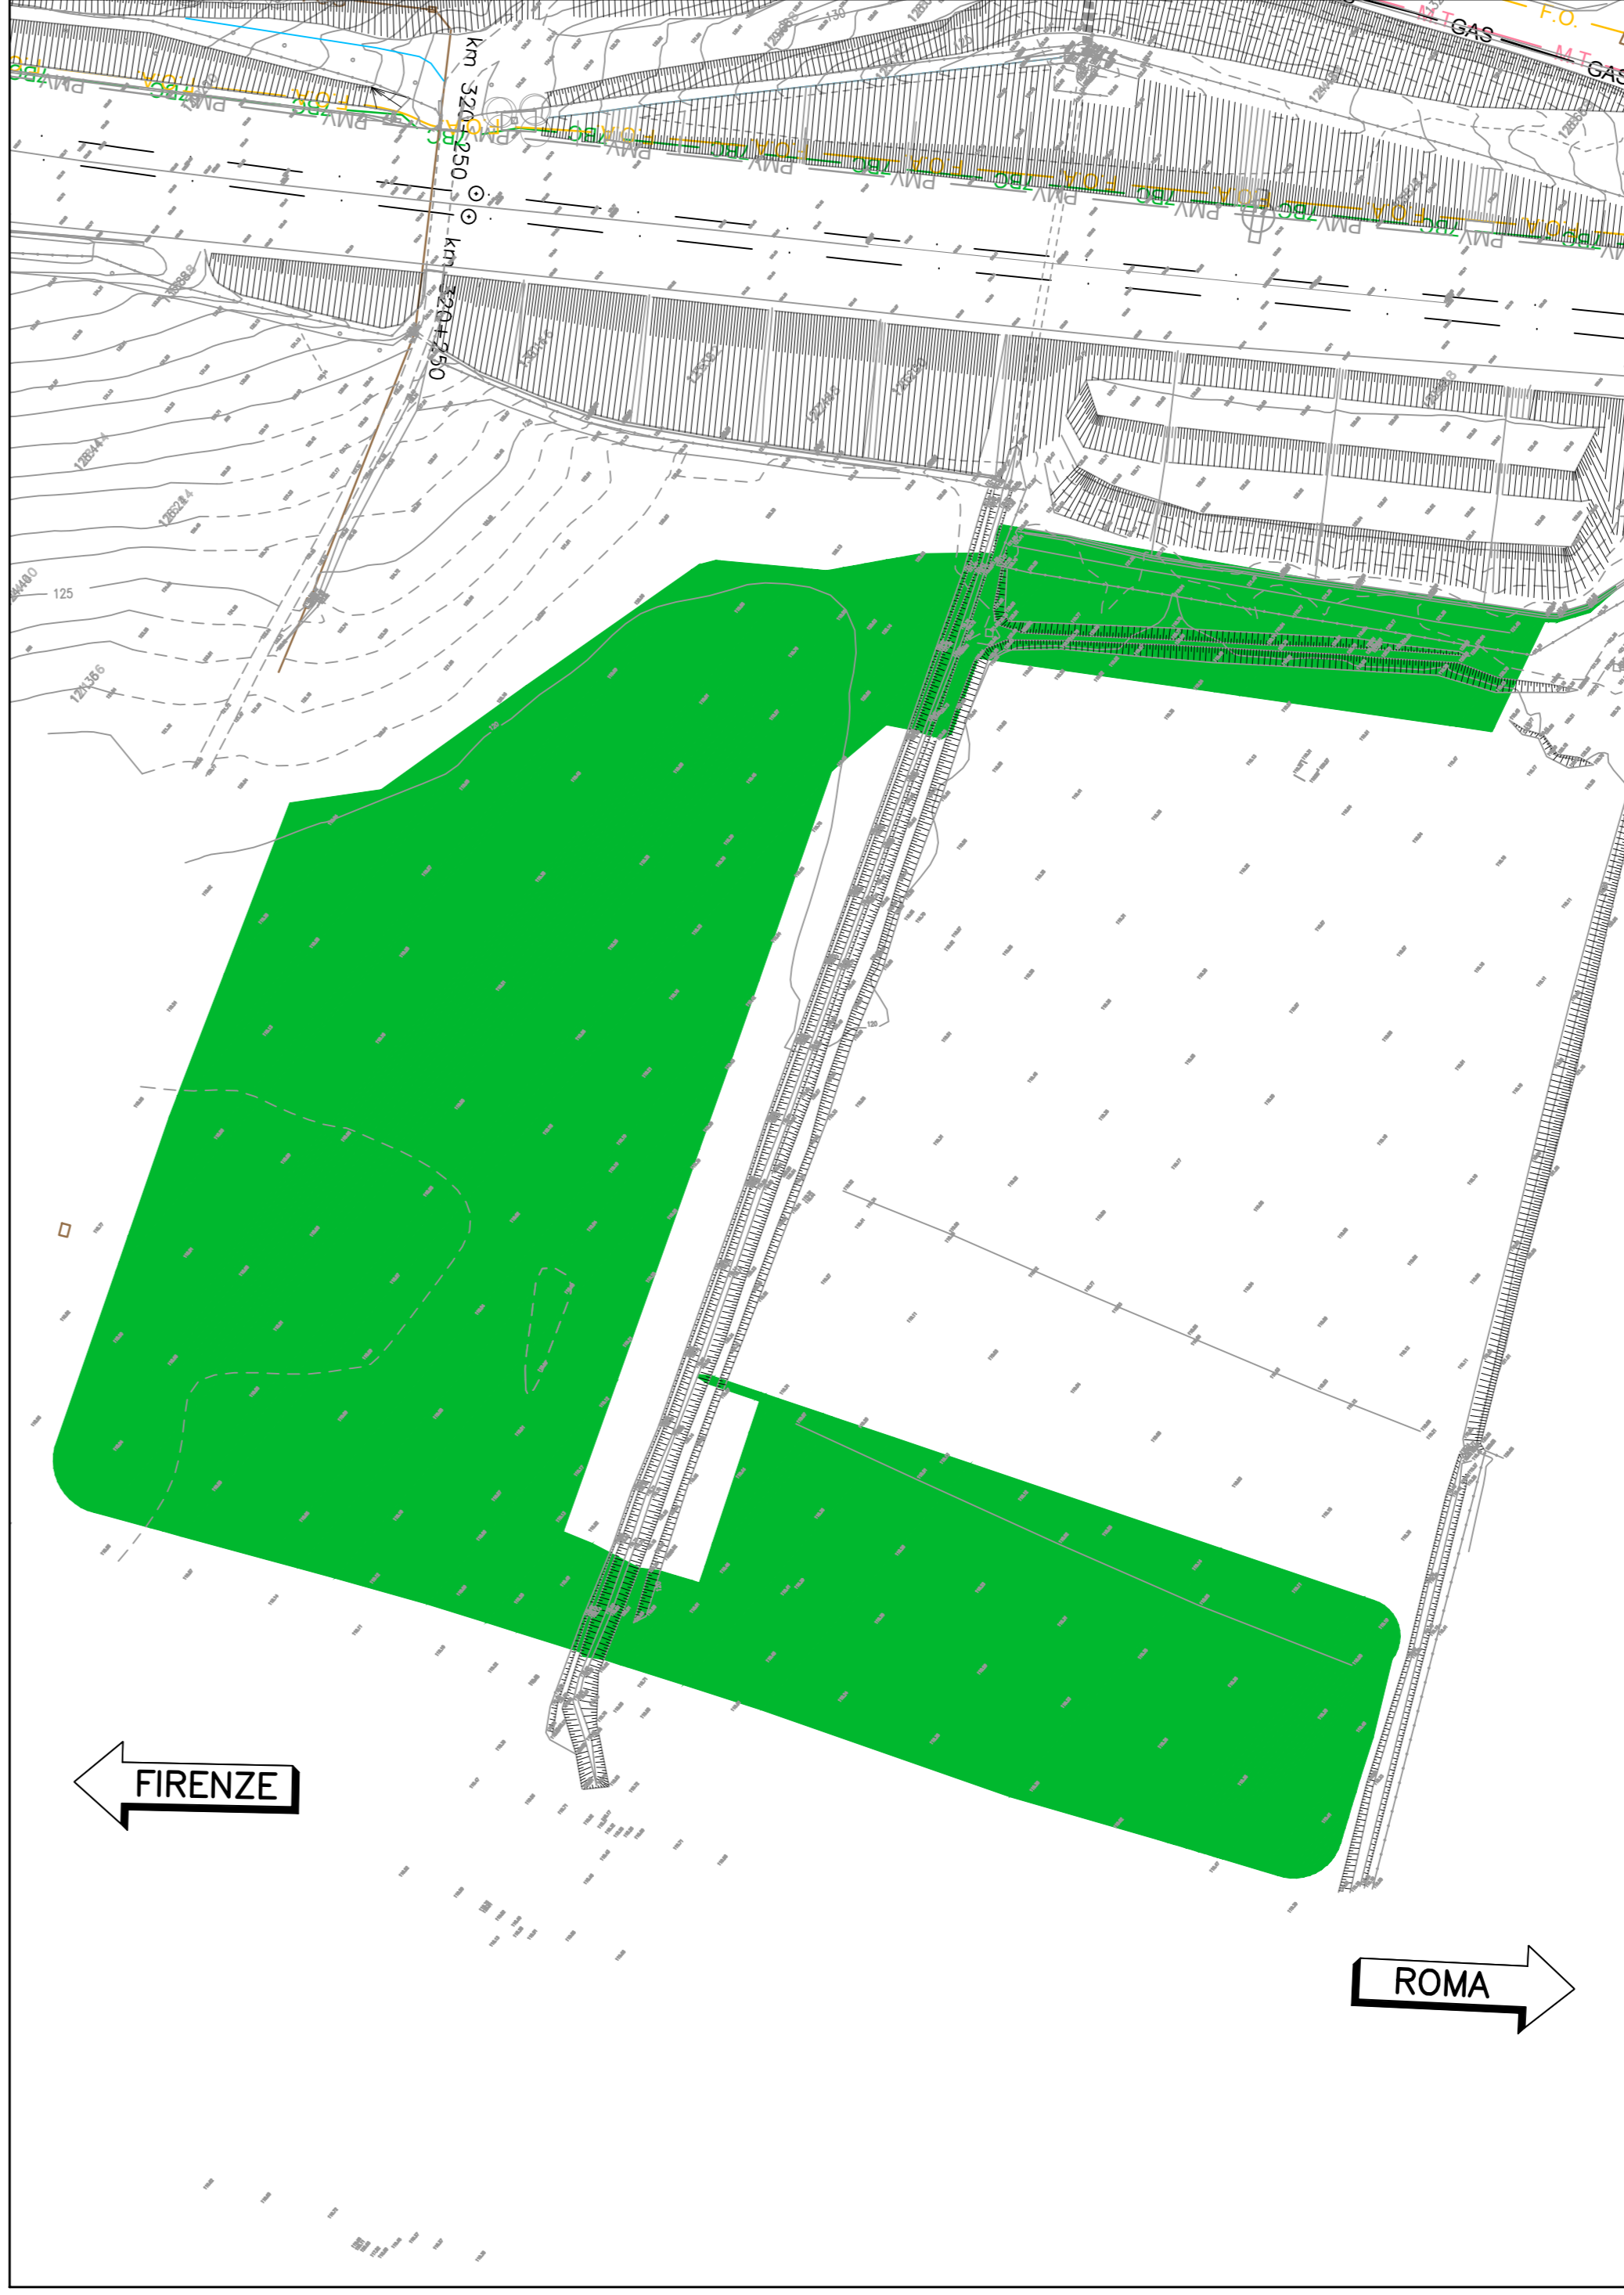

QUADRO DI UNIONE

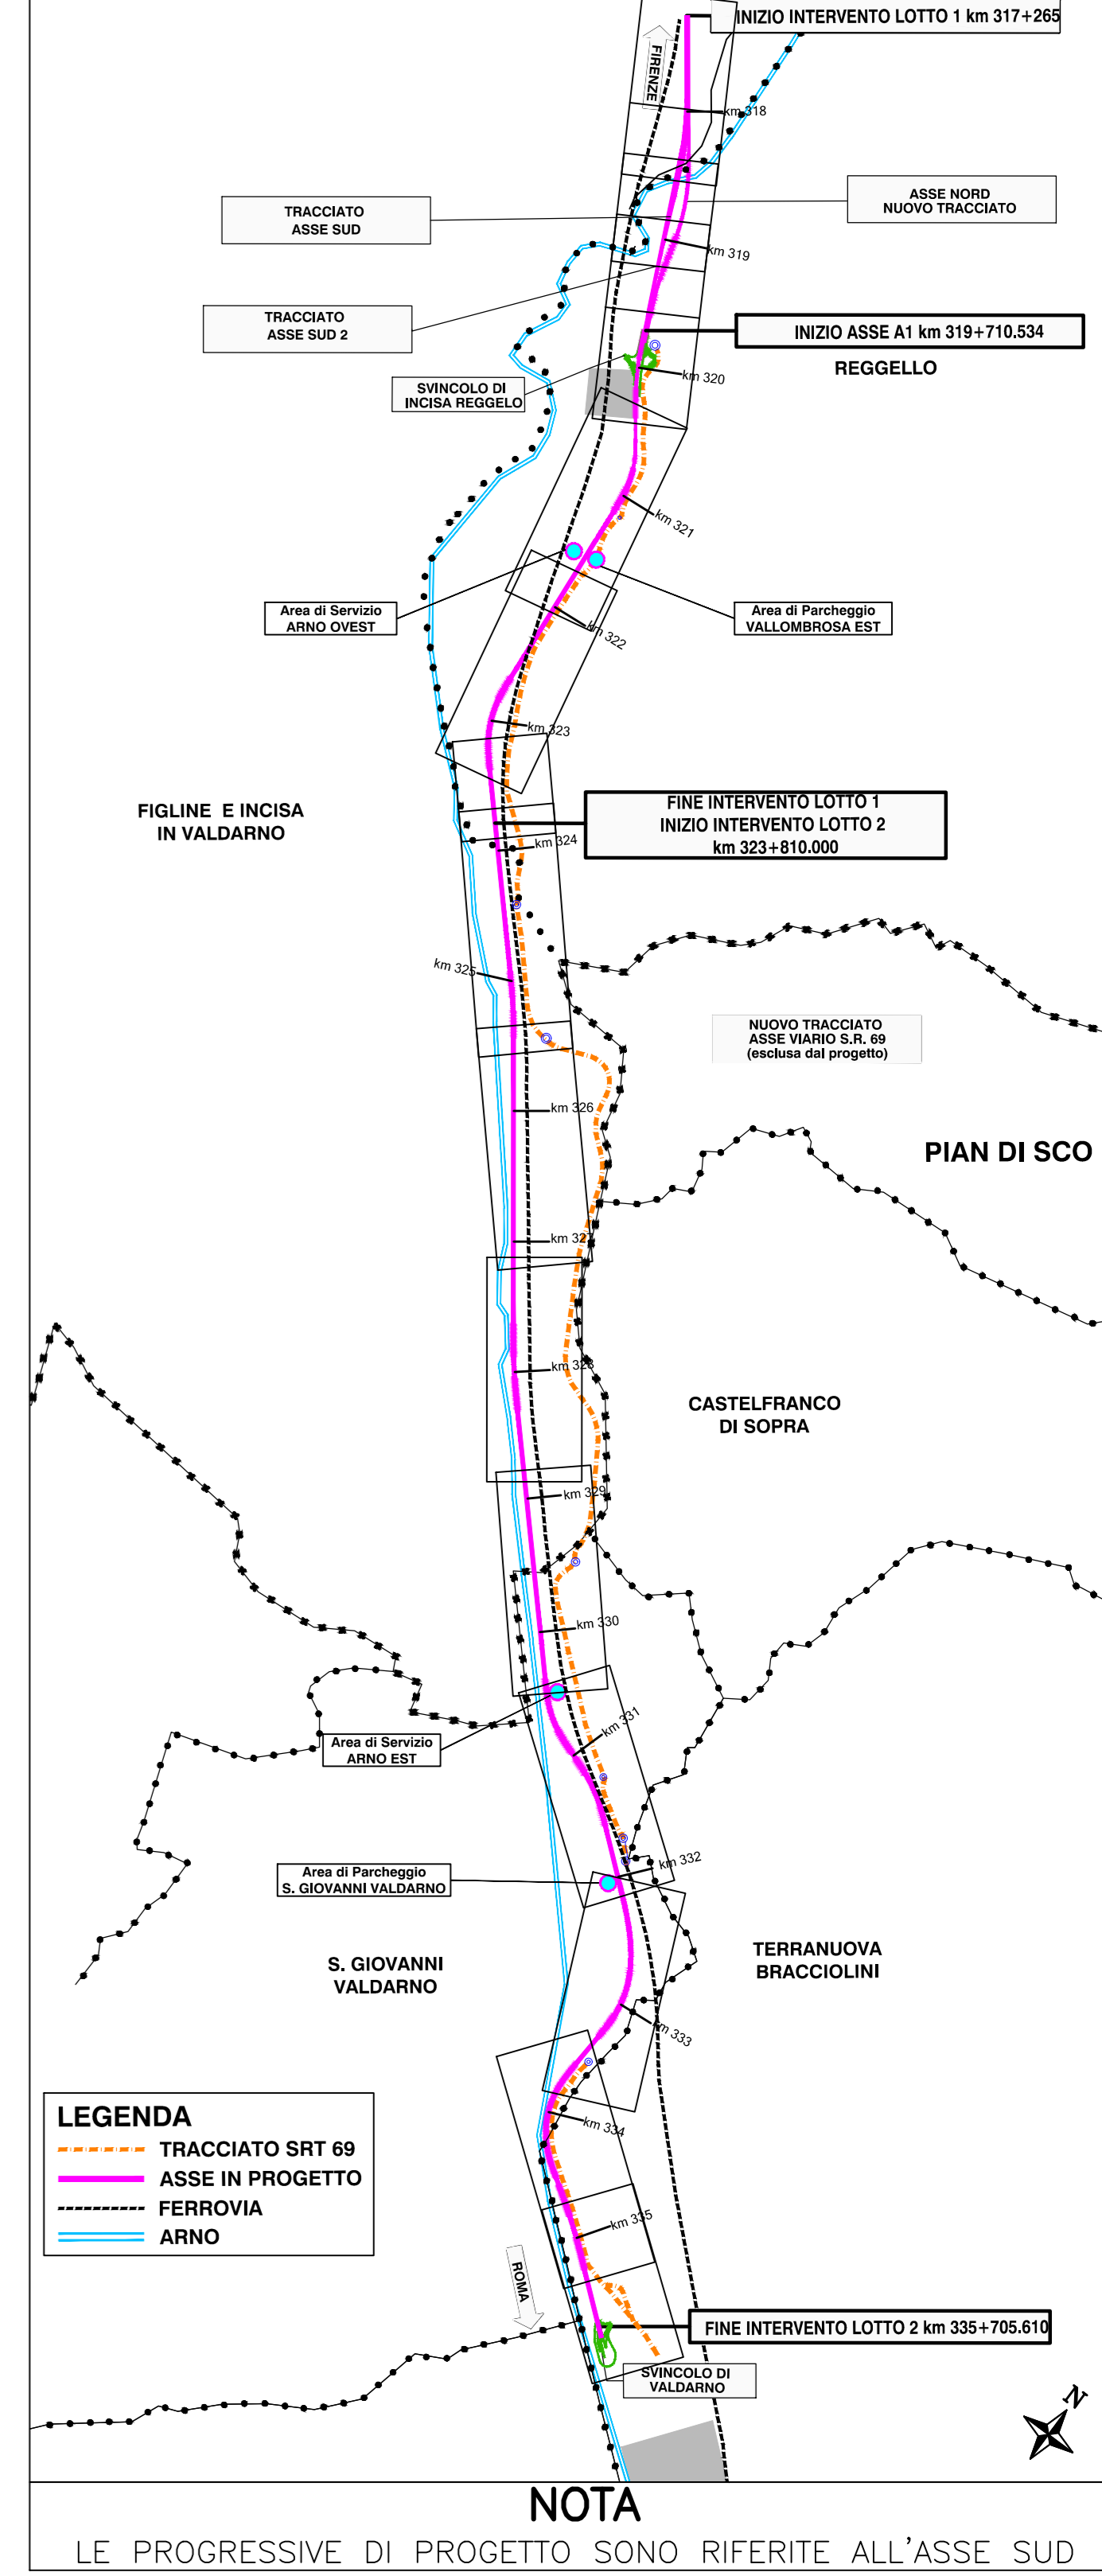

LEGENDA		LEGENDA SUDDIVISIONE TRATTE	
	BONIFICA BELLICA SUPERFICIALE (AREA COMPLESSIVA)		INGRESSO E USCITA MEZZI
	TAGLIO VEGETAZIONALE		DELIMITAZIONE AREA BOB COSTITUITA DA RECINZIONE
	TAGLIO PIANTE SINGOLA		TRATTA 1
	AREA SOGGETTA A LAVORAZIONI CHE INTERESSANO STRATI DI TERRENO AD UNA PROFONDITA' MASSIMA DI 3 METRI		TRATTA 2
	AREA SOGGETTA A LAVORAZIONI CHE INTERESSANO STRATI DI TERRENO AD UNA PROFONDITA' MASSIMA DA 3 A 5 METRI		TRATTA 3
	AREA SOGGETTA A LAVORAZIONI CHE INTERESSANO STRATI DI TERRENO AD UNA PROFONDITA' MASSIMA SUPERIORE AI 5 METRI		TRATTA 4
	AREE IN PRESENZA D'ACQUA		TRATTA 5
	AREA ESCLUSA DALLE BOB DEL PRESENTE APPALTO		TRATTA 6

AUTOSTRADA (A1): MILANO-NAPOLI
TRATTO: INCISA - VALDARNO

AMPLIAMENTO ALLA TERZA CORSIA
LOTTO 2 - Opere propedeutiche

DOCUMENTAZIONE AI FINI DELL'INDIVIDUAZIONE DELL'IMPRESA BCM

BONIFICA BELLICA

INDIVIDUAZIONE PROFONDITA' DEGLI SCAVI
E DELIMITAZIONE AREE

Planimetrie cantiere CO001 e campo base CB001

IL PROGETTISTA SPECIALISTICO Ing. Paolo Castiglioni Ord. Ingg. Varese N. 2725	IL RESPONSABILE INTEGRAZIONE PRESTAZIONI SPECIALISTICHE Ing. Paolo Castiglioni Ord. Ingg. Varese N. 2725	IL DIRETTORE TECNICO Ing. Andrea Tardì Ord. Ingg. Parma N. 1154 T.A. Esautor
CODICE IDENTIFICATIVO RIFERIMENTO PROGETTO Codice Cantieri 119941 Rif. Progettazione LL02 Rif. Progetto S2 Rif. Progetto BB Rif. Progetto BOB Rif. Progetto PL000 Rif. Progetto 00000 Rif. Progetto D GEN Rif. Progetto 0035 Rif. Progetto -0		
RIFERIMENTO SUDARIO Rif. Progetto 1:1000		
REVISIONE N. data 01 GIUGNO 2011		
INGEGNERE COORDINATORE Ing. Paolo Castiglioni Ord. Ingg. Varese N. 2725	RAPPORTO SPECIALISTICO VERIFICATO	REVISIONE N. data 01 GIUGNO 2011
VISTO DEL COMMITTENTE Ing. Paolo Castiglioni Ord. Ingg. Varese N. 2725		
VISTO DEL CONCESSIONARIO Ing. Paolo Castiglioni Ord. Ingg. Varese N. 2725		