




QUADRO DI UNIONE

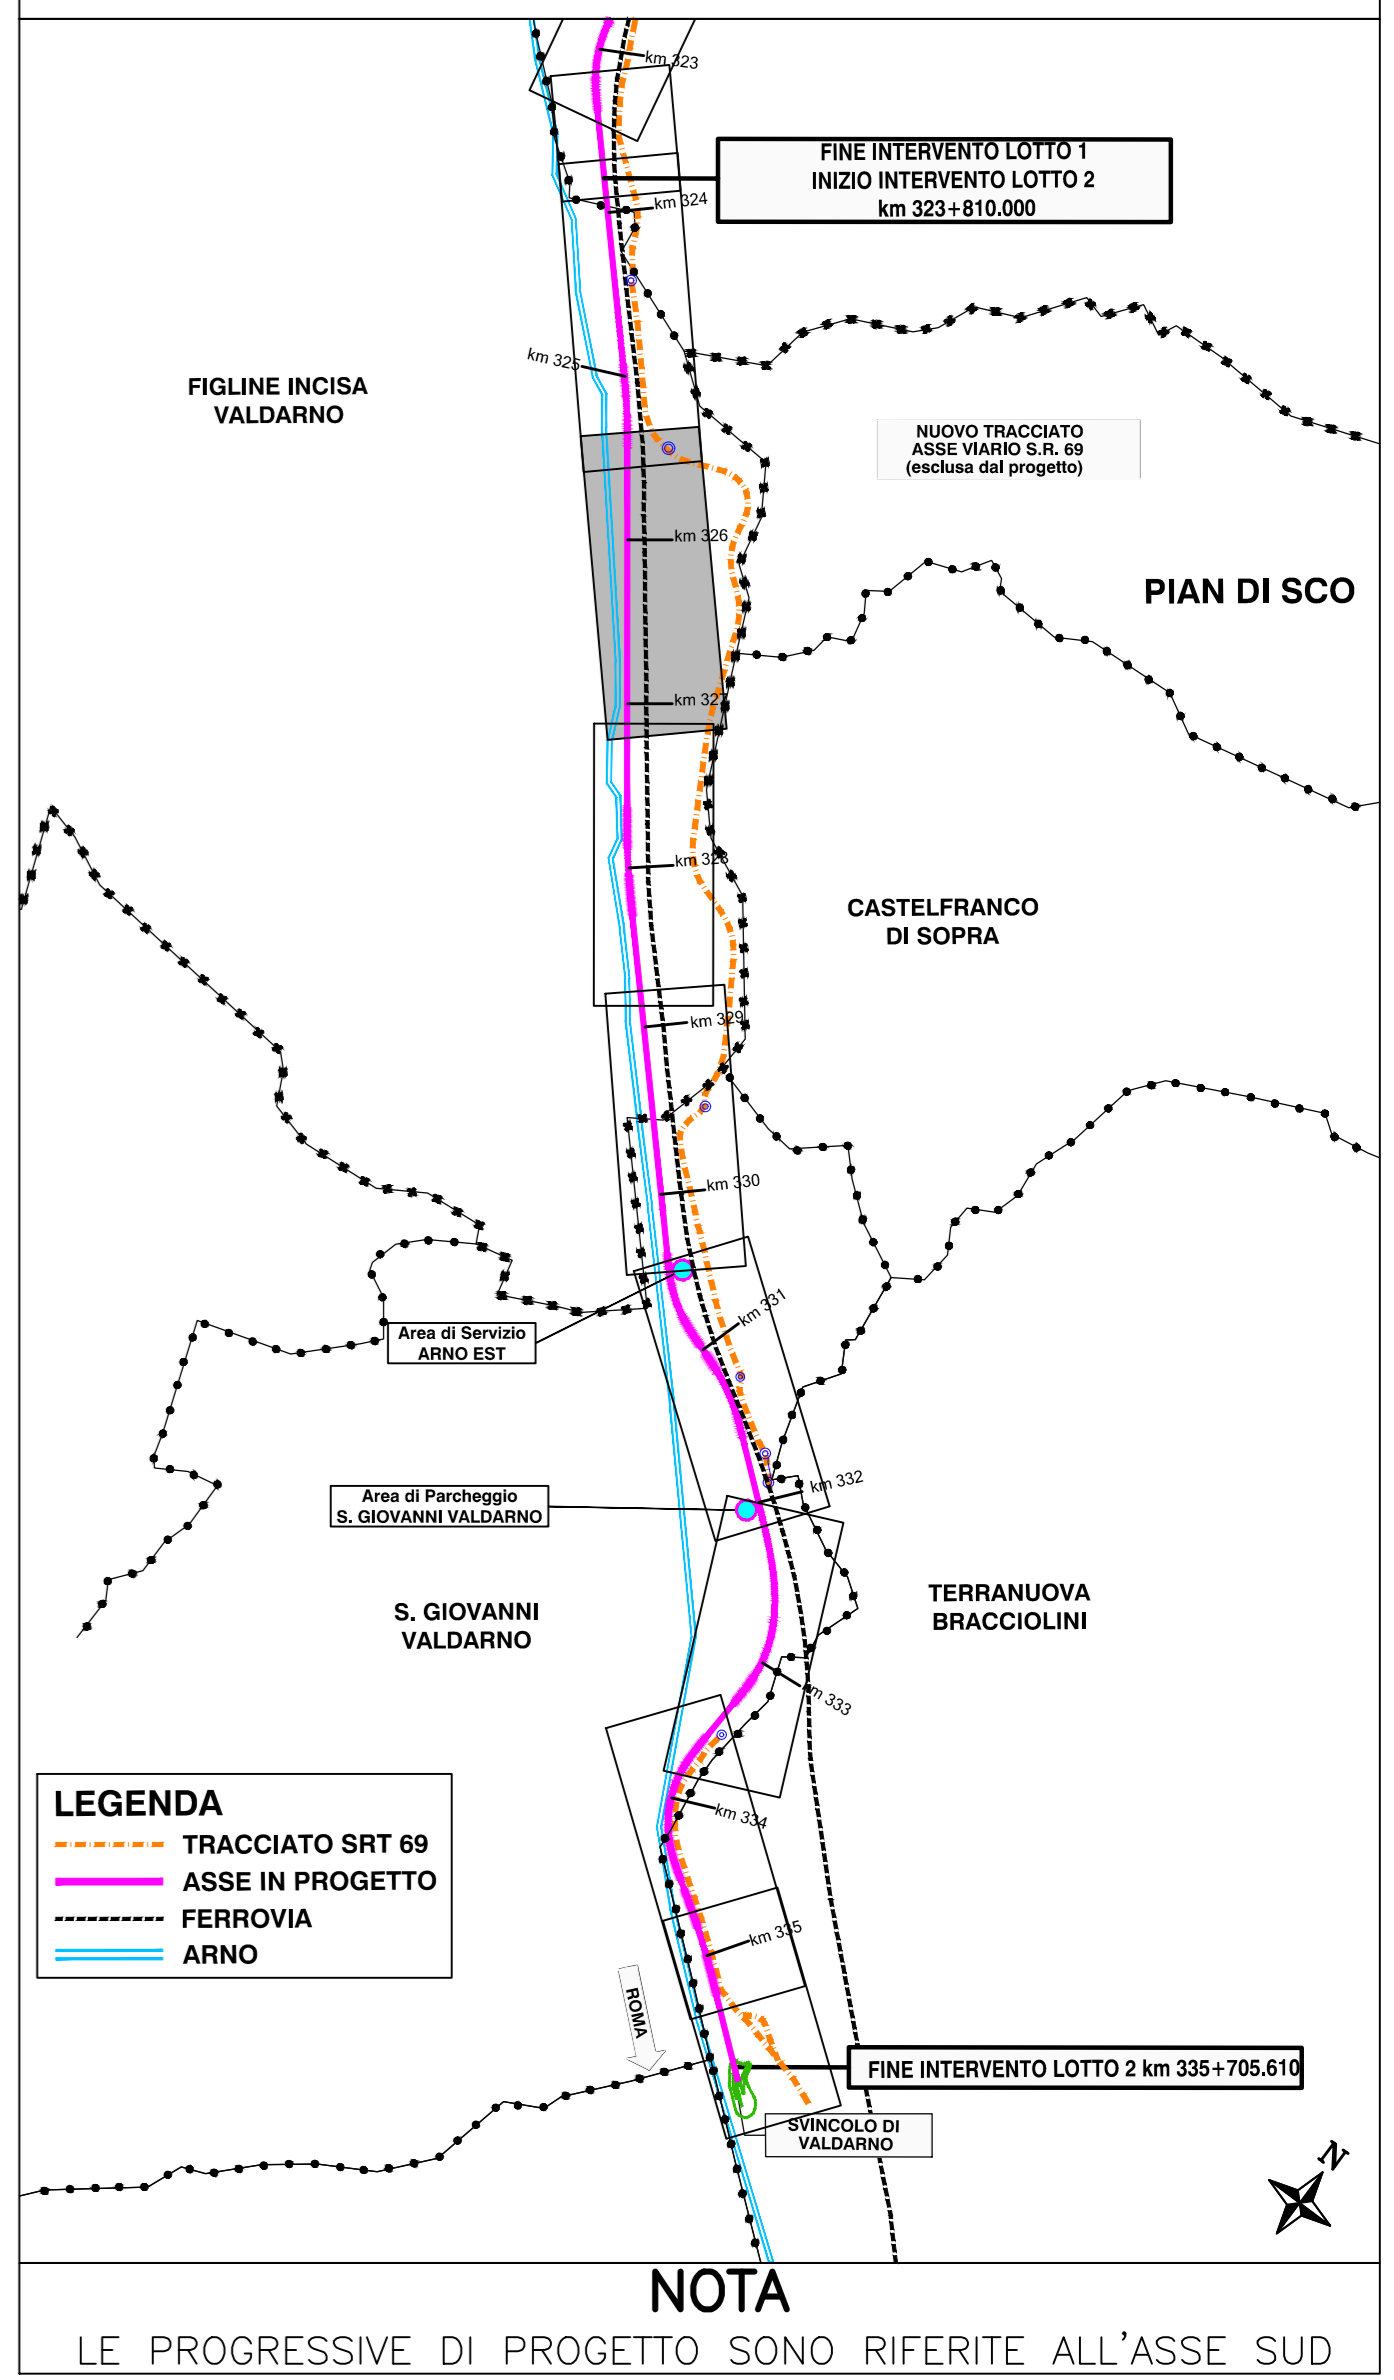

LEGENDA LINEE INTERFERENTI



LEGENDA LINEE INTERFERENTI AUTOSTRADALI

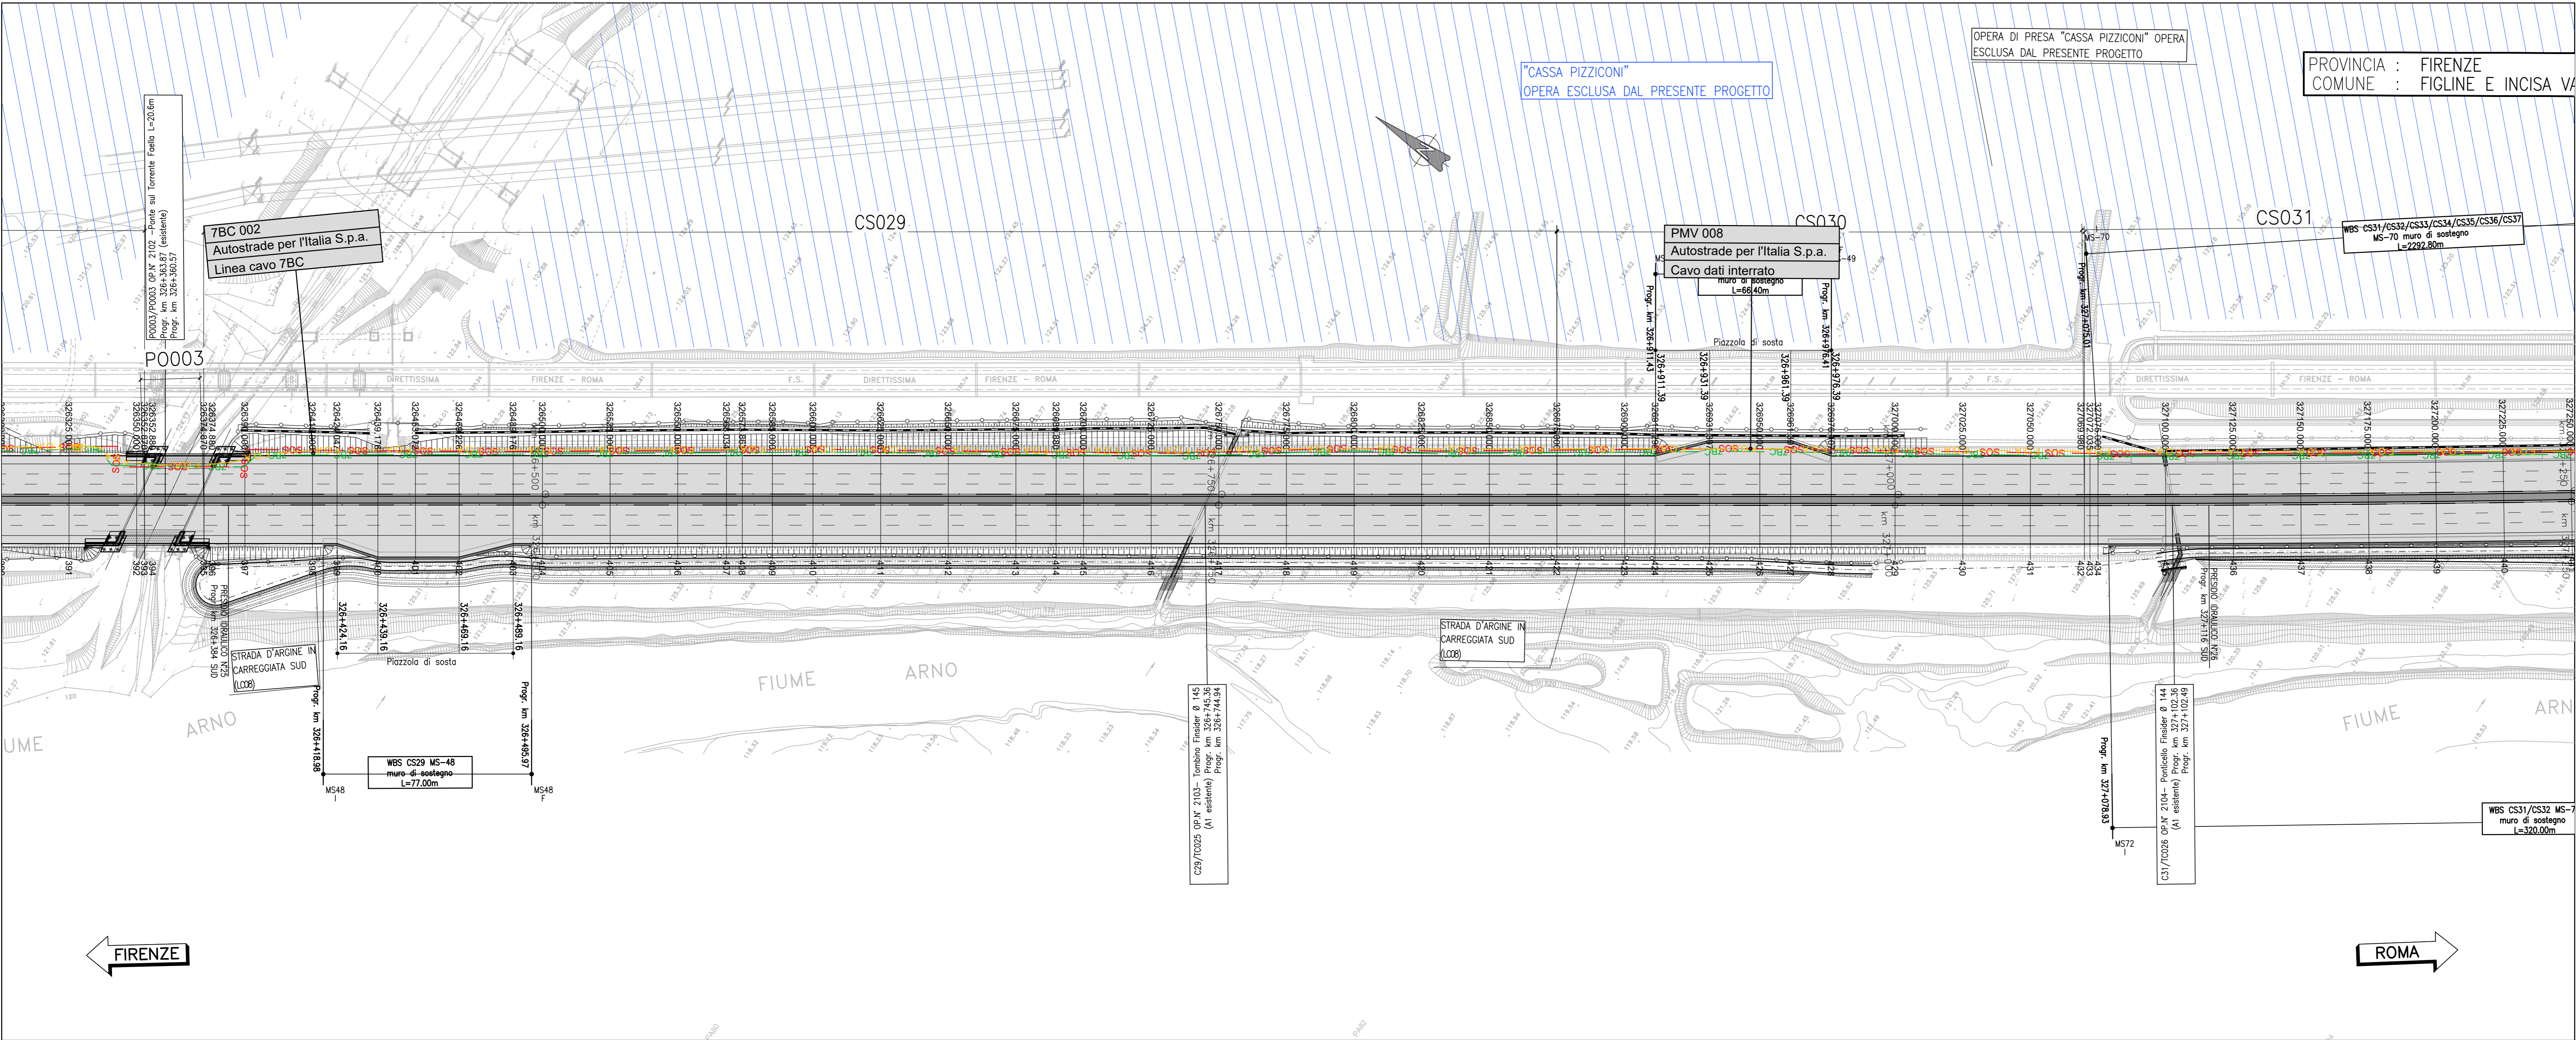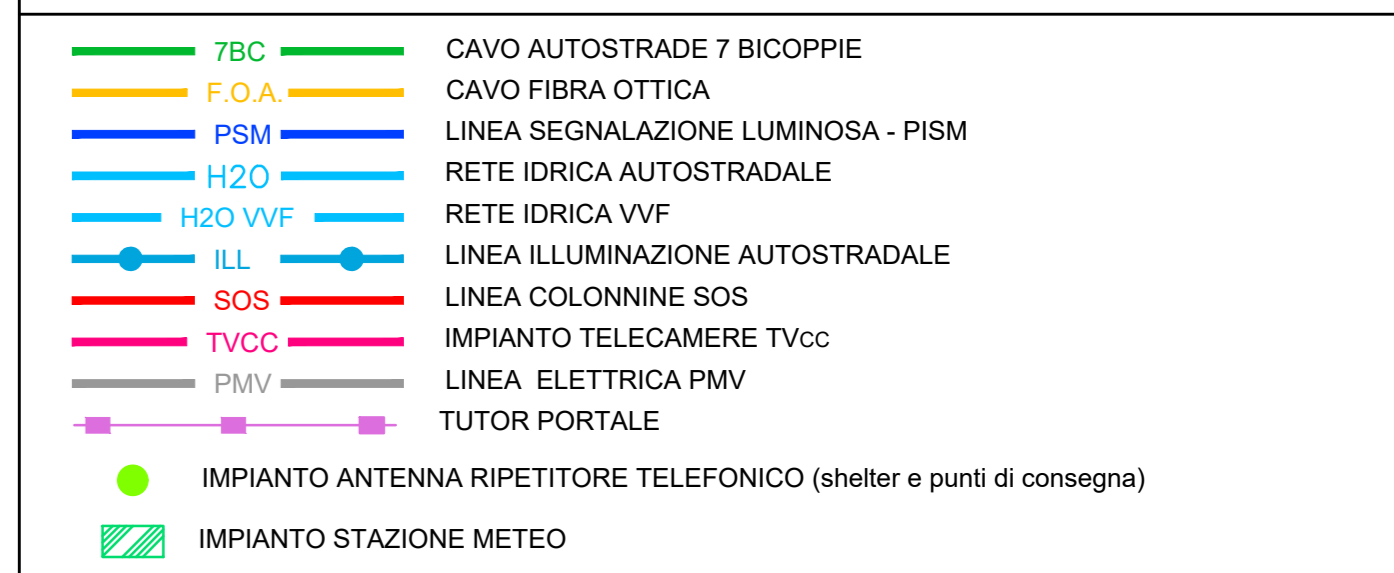

autostrade per l'italia

AUTOSTRADA (A1): MILANO-NAPOLI
TRATTO: INCISA - VALDARNO

AMPLIAMENTO ALLA TERZA CORSIA
LOTTO 2 - Opere propedeutiche

DOCUMENTAZIONE AI FINI DELL'INDIVIDUAZIONE DELL'IMPRESA BCM

SOMME A DISPOSIZIONE

INTERFERENZE
PLANIMETRIA DI CENSIMENTO INTERFERENZE

Tav. 2 di 8 - dal km 325+500 al km 328+100

IL PROGETTISTA SPECIALISTICO P.I.E. Fabio Castiglioni Ord. Per. Inv. Ed. Corro N. 1167 Responsabile Esperto e Convenz.	IL RESPONSABILE INTEGRAZIONE PRESTAZIONI SPECIALISTICHE Ing. Paola Castiglioni Ord. Ingg. Varese N. 2725	IL DIRETTORE TECNICO Ing. Andrea Tardì Ord. Ingg. Parma N. 1154 T.A. Esautor.
REVISIONE N. data 01 GIUGNO 2011	REVISIONE N. data 01 GIUGNO 2011	REVISIONE N. data 01 GIUGNO 2011

VISTO DEL COMMITTENTE
autostrade per l'italia
4. RESPONSABILE DIRETTORE DEL PROCEDIMENTO
Ing. Fabio Castiglioni

VISTO DEL CONCESSIONARIO
Ministero delle Infrastrutture e della Mobilità Sostenibile
Commissario: Ing. Paolo Castiglioni