




PLANIMETRIA (1:1.000) CANTIERE C003

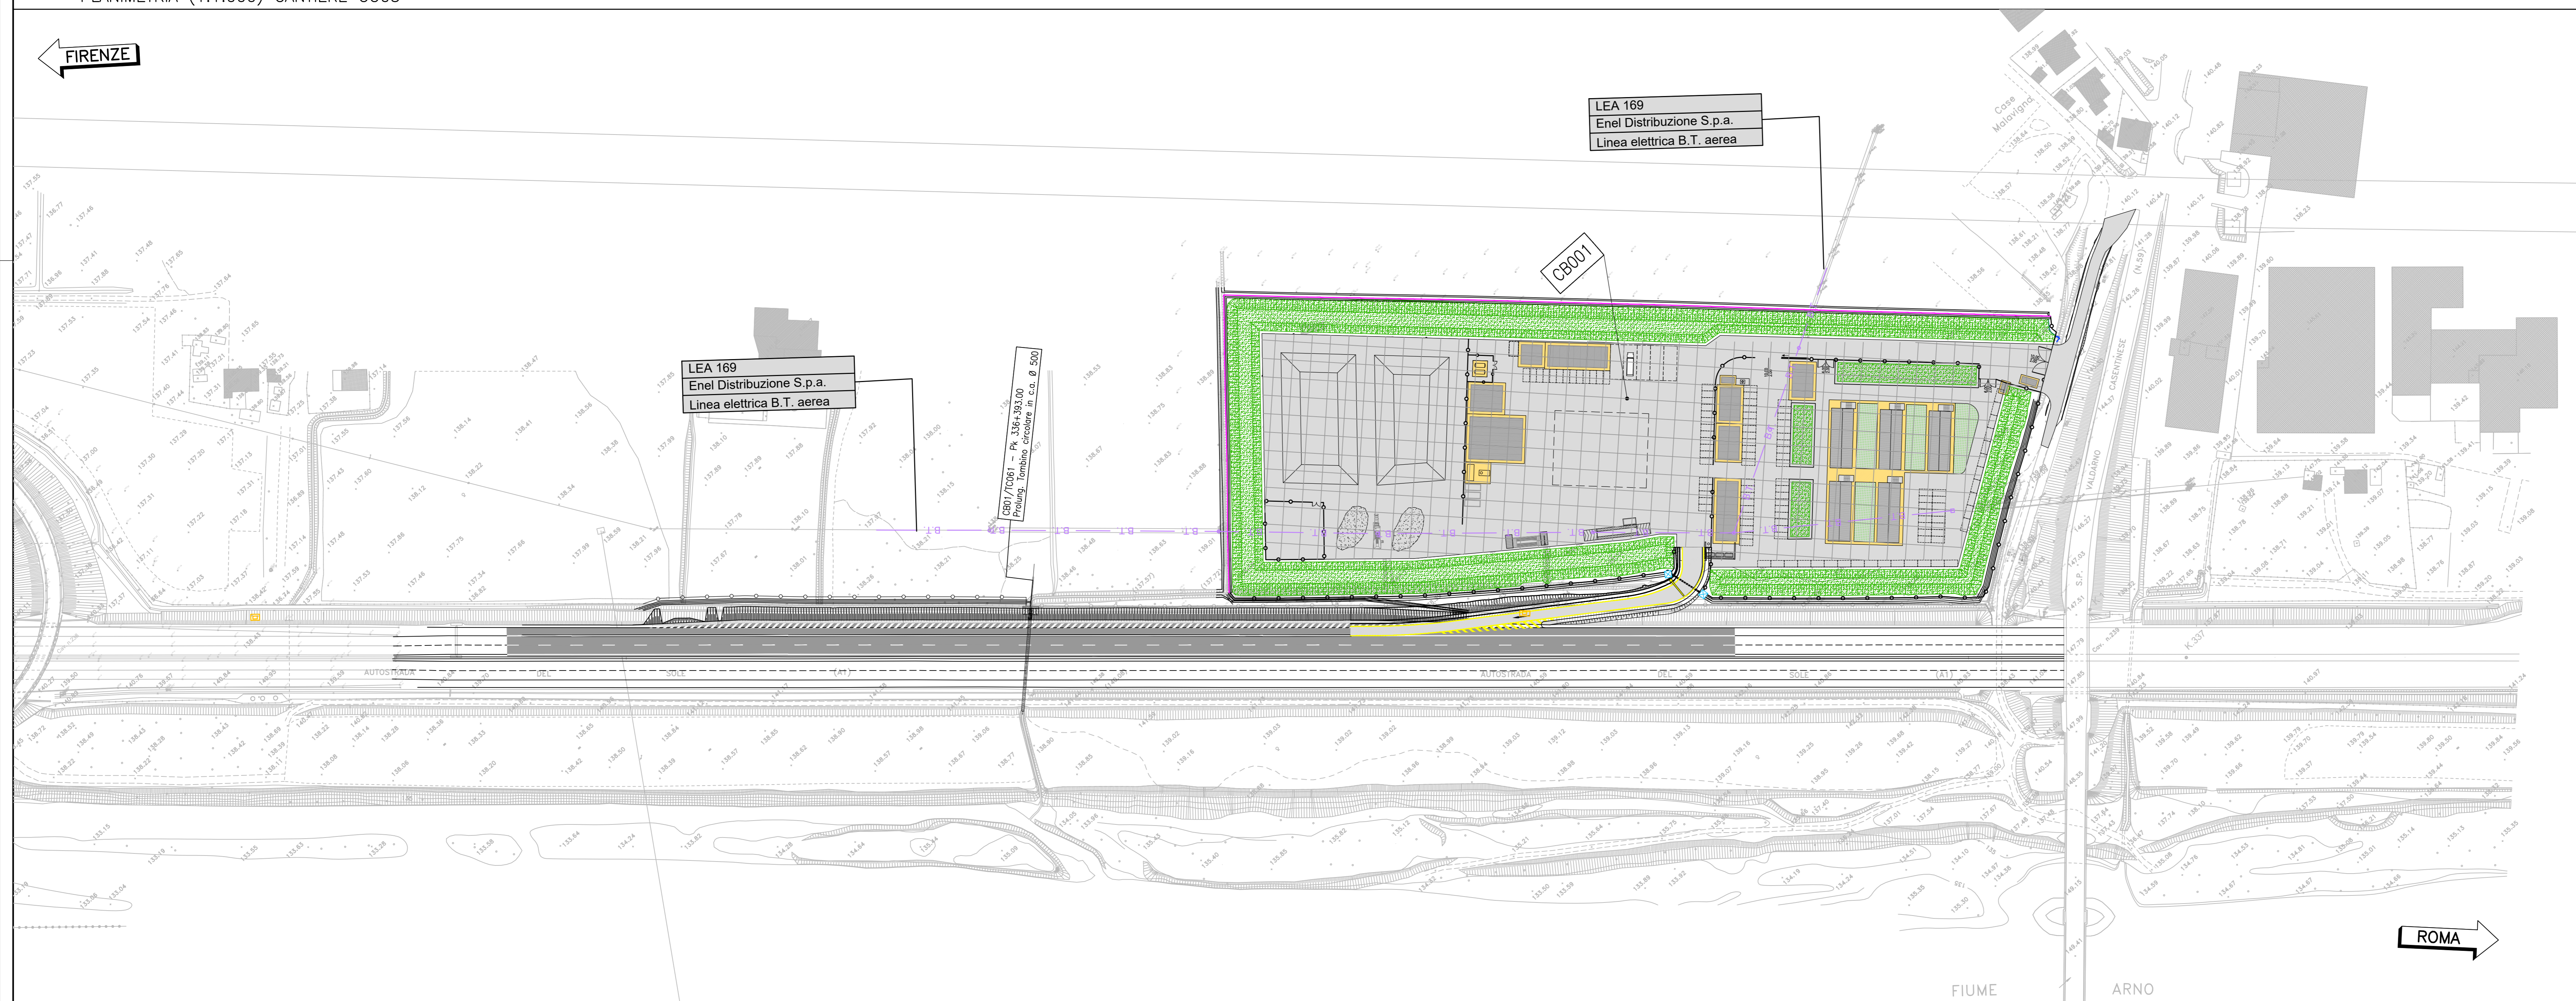


QUADRO DI UNIONE

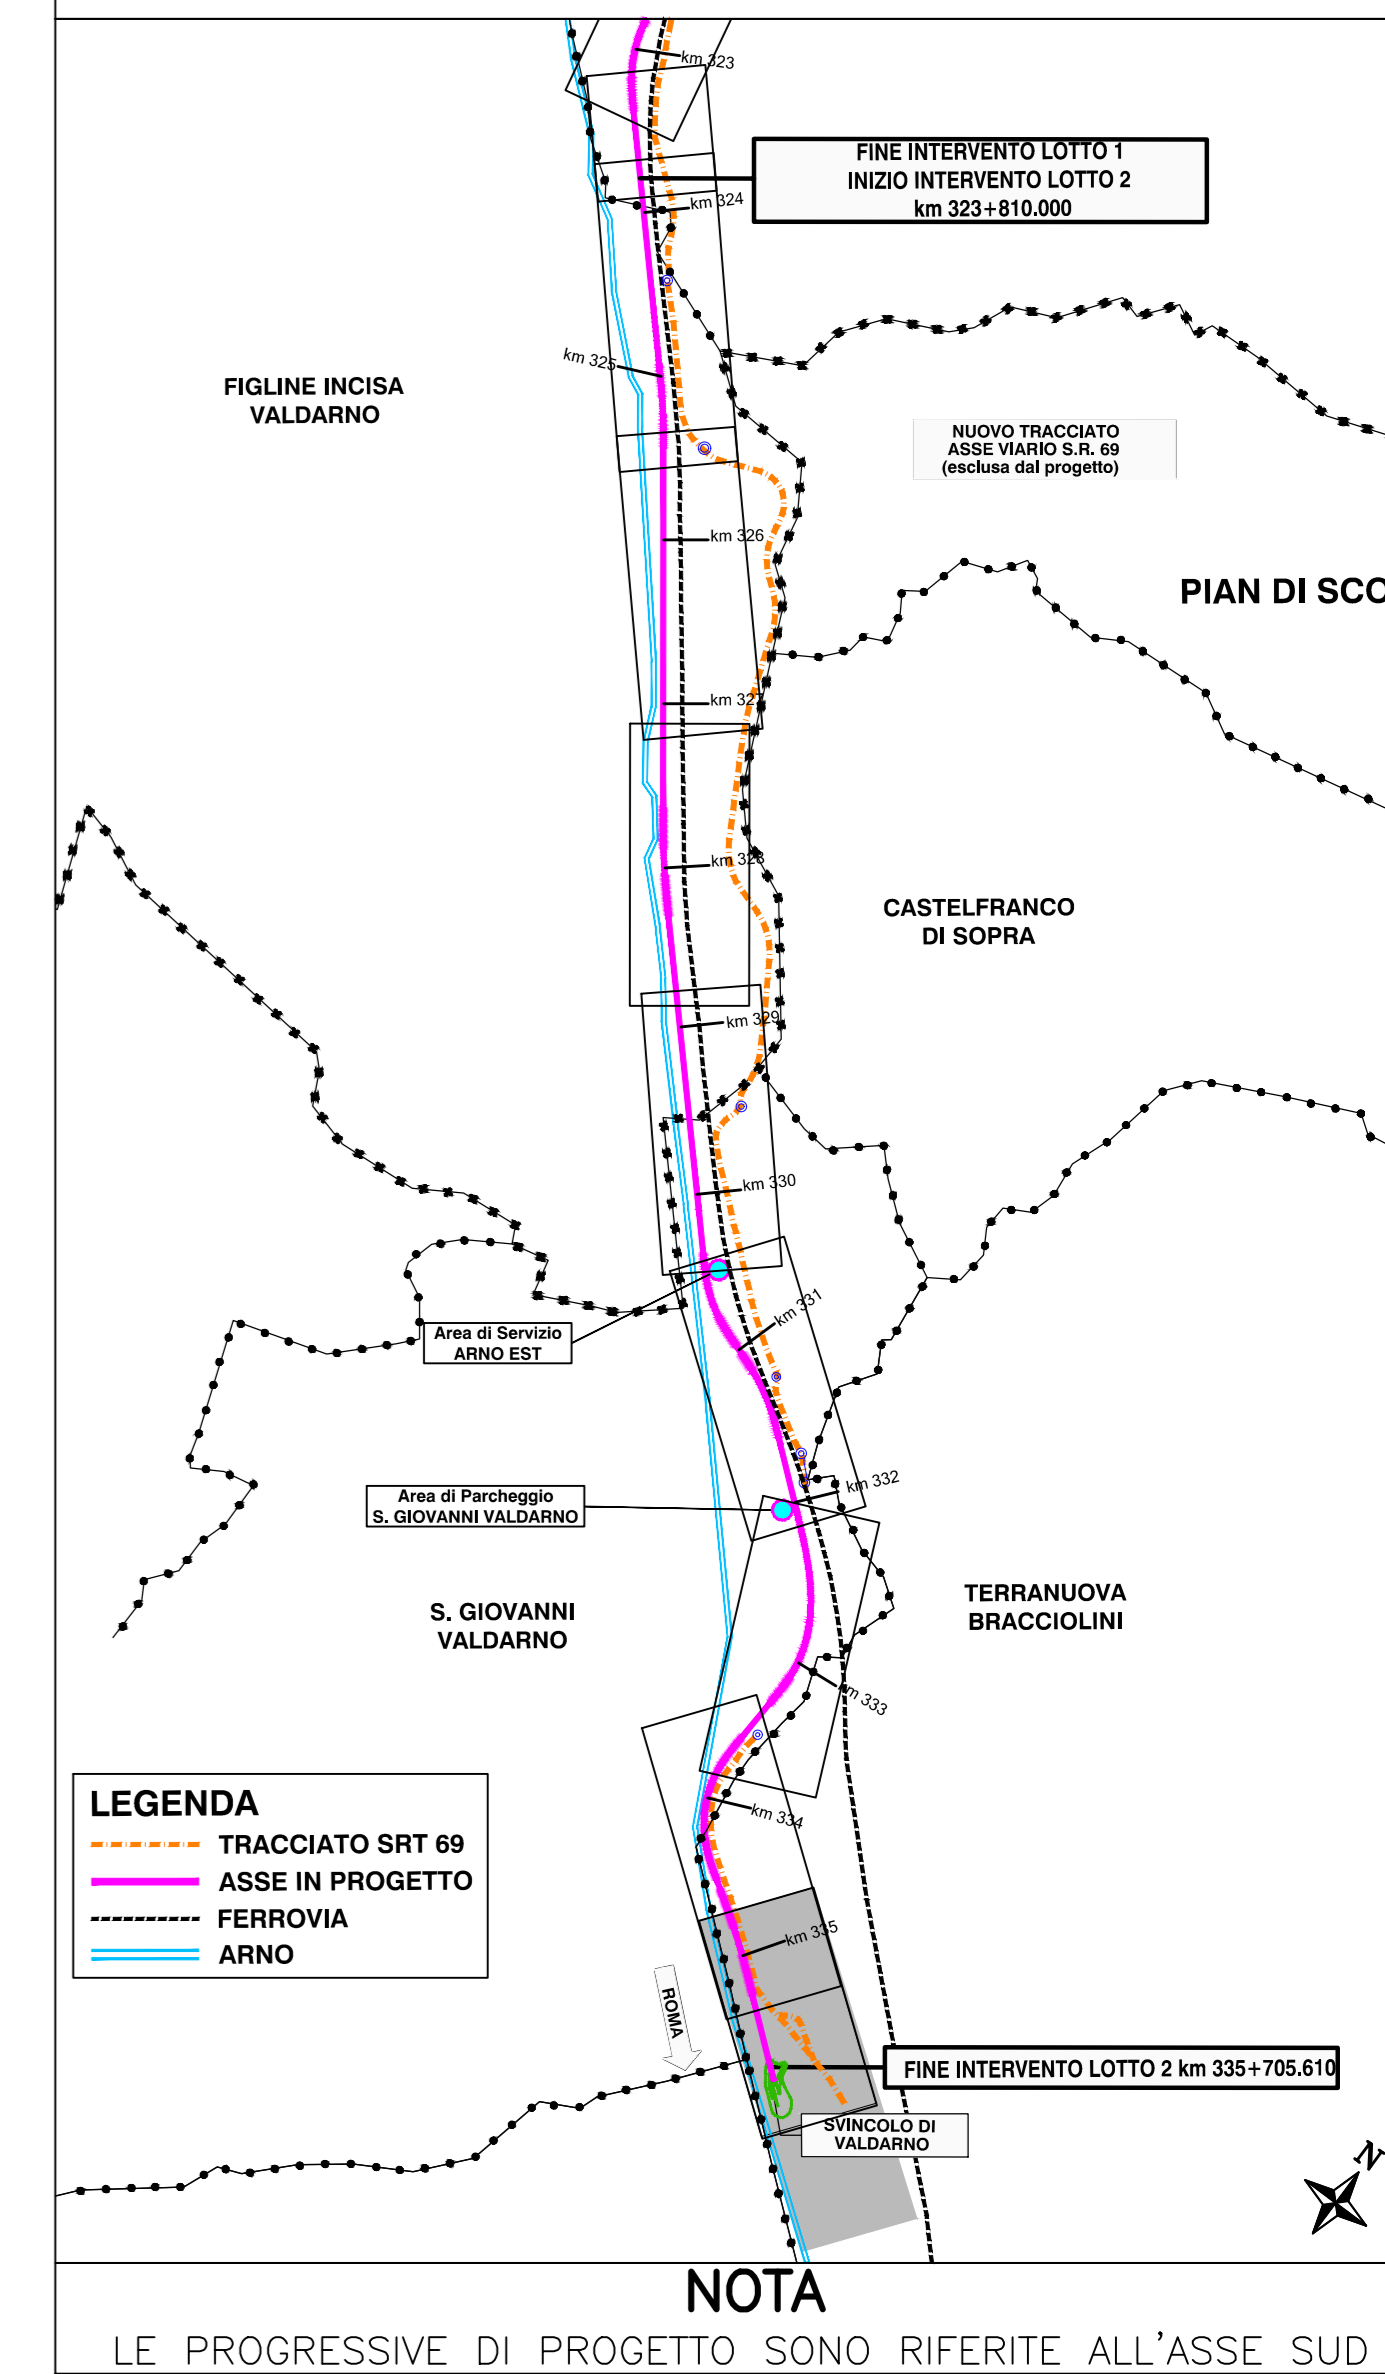

LEGENDA LINEE INTERFERENTI

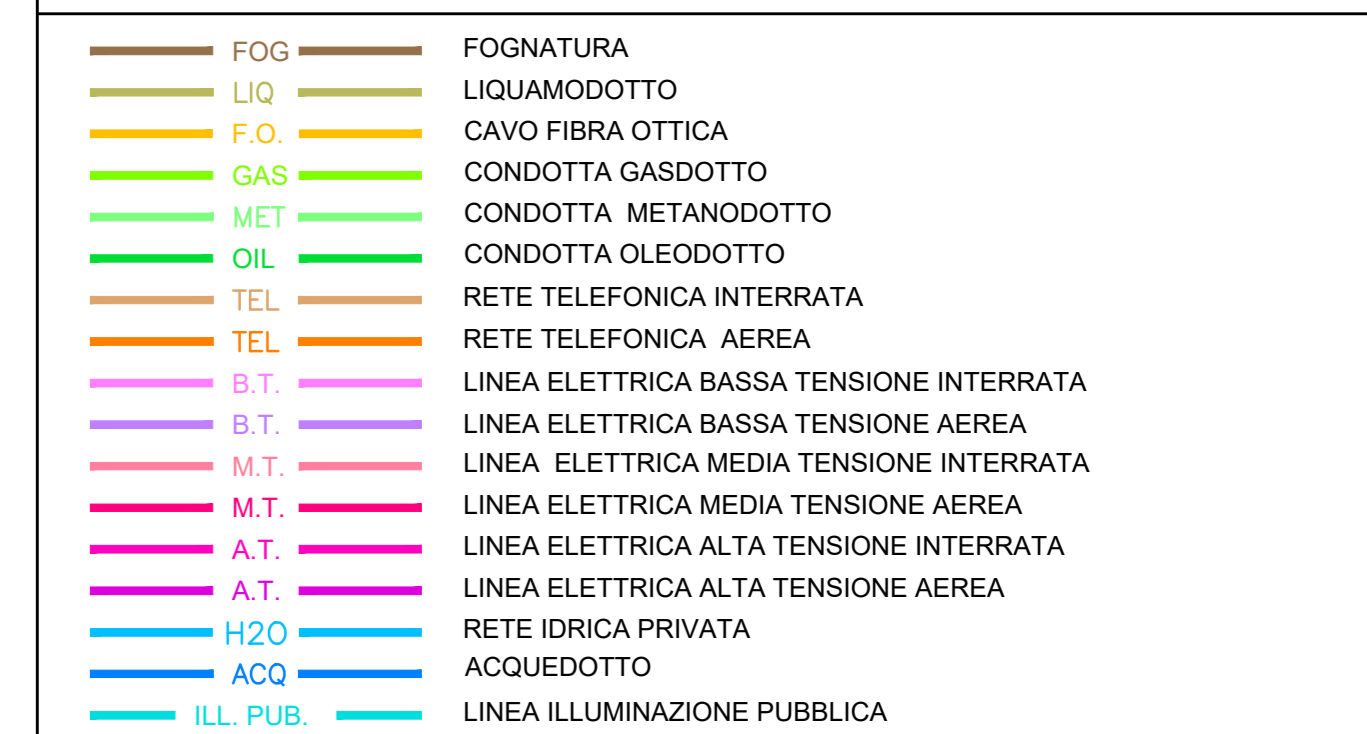

LEGENDA LINEE INTERFERENTI AUTOSTRADALI

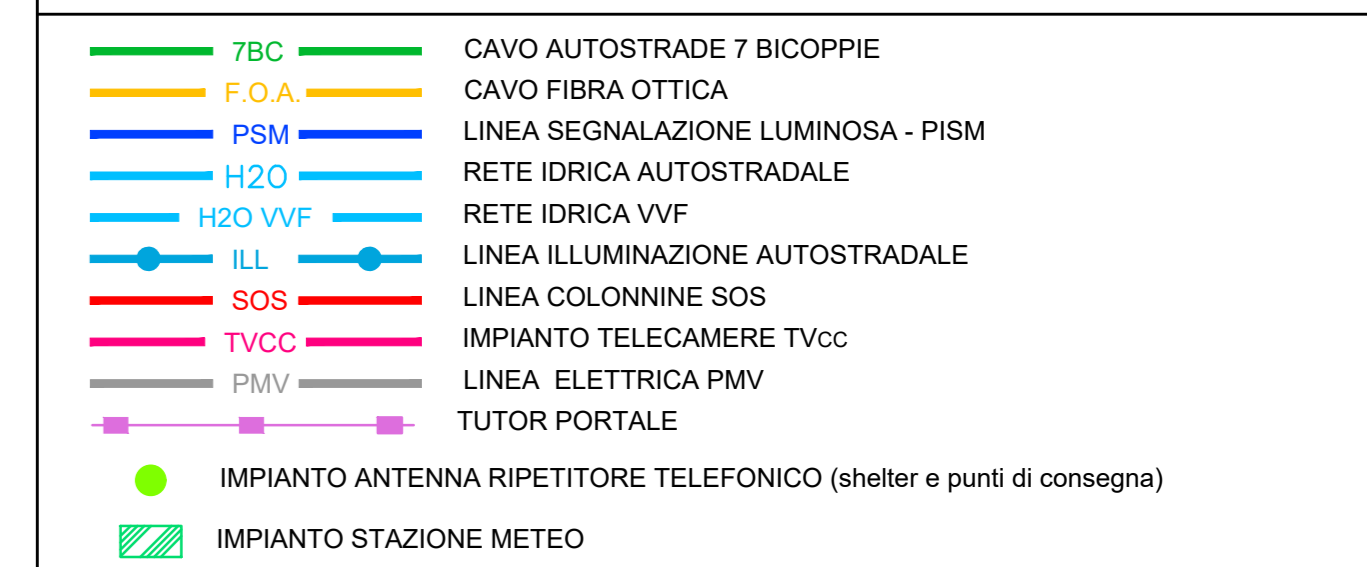

autostrade // *per l'italia*

AUTOSTRADA (A1): MILANO-NAPOLI
TRATTO: INCISA - VALDARNO

AMPLIAMENTO ALLA TERZA CORSIA
LOTTO 2 - Opere propedeutiche

DOCUMENTAZIONE AI FINI DELL'INDIVIDUAZIONE DELL'IMPRESA BCM

SOMME A DISPOSIZIONE

INTERFERENZE
PLANIMETRIA DI CENSIMENTO INTERFERENZE

Tav. 8 di 8 - dal km 335+000 al km 335+705.61 e Cantiere CO03

I. PROGETTISTA SPECIALISTICO IFIL - F.lli Castelli Oni, Per. Ing. G. Geronzi, N. 1167 Responsabile Tecnico / Coordinatore	II. RESPONSABILE INTEGRAZIONE PRESTAZIONI SPECIALISTICHE Oni - Paola Castelli Oni, Ing. Valeria N. 275	III. DIRETTORE TECNICO Oni - Andrea Tassi Oni, Ing. Pamela, N. 154 N. 154
--	--	--

CODICE IDENTIFICATIVO										OPERATORE *
RIFERIMENTO PROGETTO					PER FINITO DI CANTIERE					RIFERIMENTO ELABORATO
Codice Cantierale	Codice Progetto	Codice Variante	Codice Fase	Codice Stato	Codice Fase	Codice Variante	Codice Fase	Codice Stato	Codice Fase	Codice Stato
119941	LL02	S2	SD	INT	00000	00000	D	ESC	0009	-0
										SCALA 1:1000

ENGINEERING COORDINATOR Oni - Paola Castelli Oni, Ing. Valeria N. 275	SUPPORTO SPECIALISTICO <div style="border: 1px solid black; width: 100px; height: 100px; margin: 0 auto;"></div>	REVISIONE N. 1 06/03/2021
REDATTO:	VERIFICATO:	

	<p>VISTO DEL COMMITTENTE</p> <p>autostrade // per l'italia</p>	<p>VISTO DEL CONCEDENTE</p> <p></p>
--	---	--