PLANIMETRIA (1:1.000) da km 330+300.00 a km 331+200.00

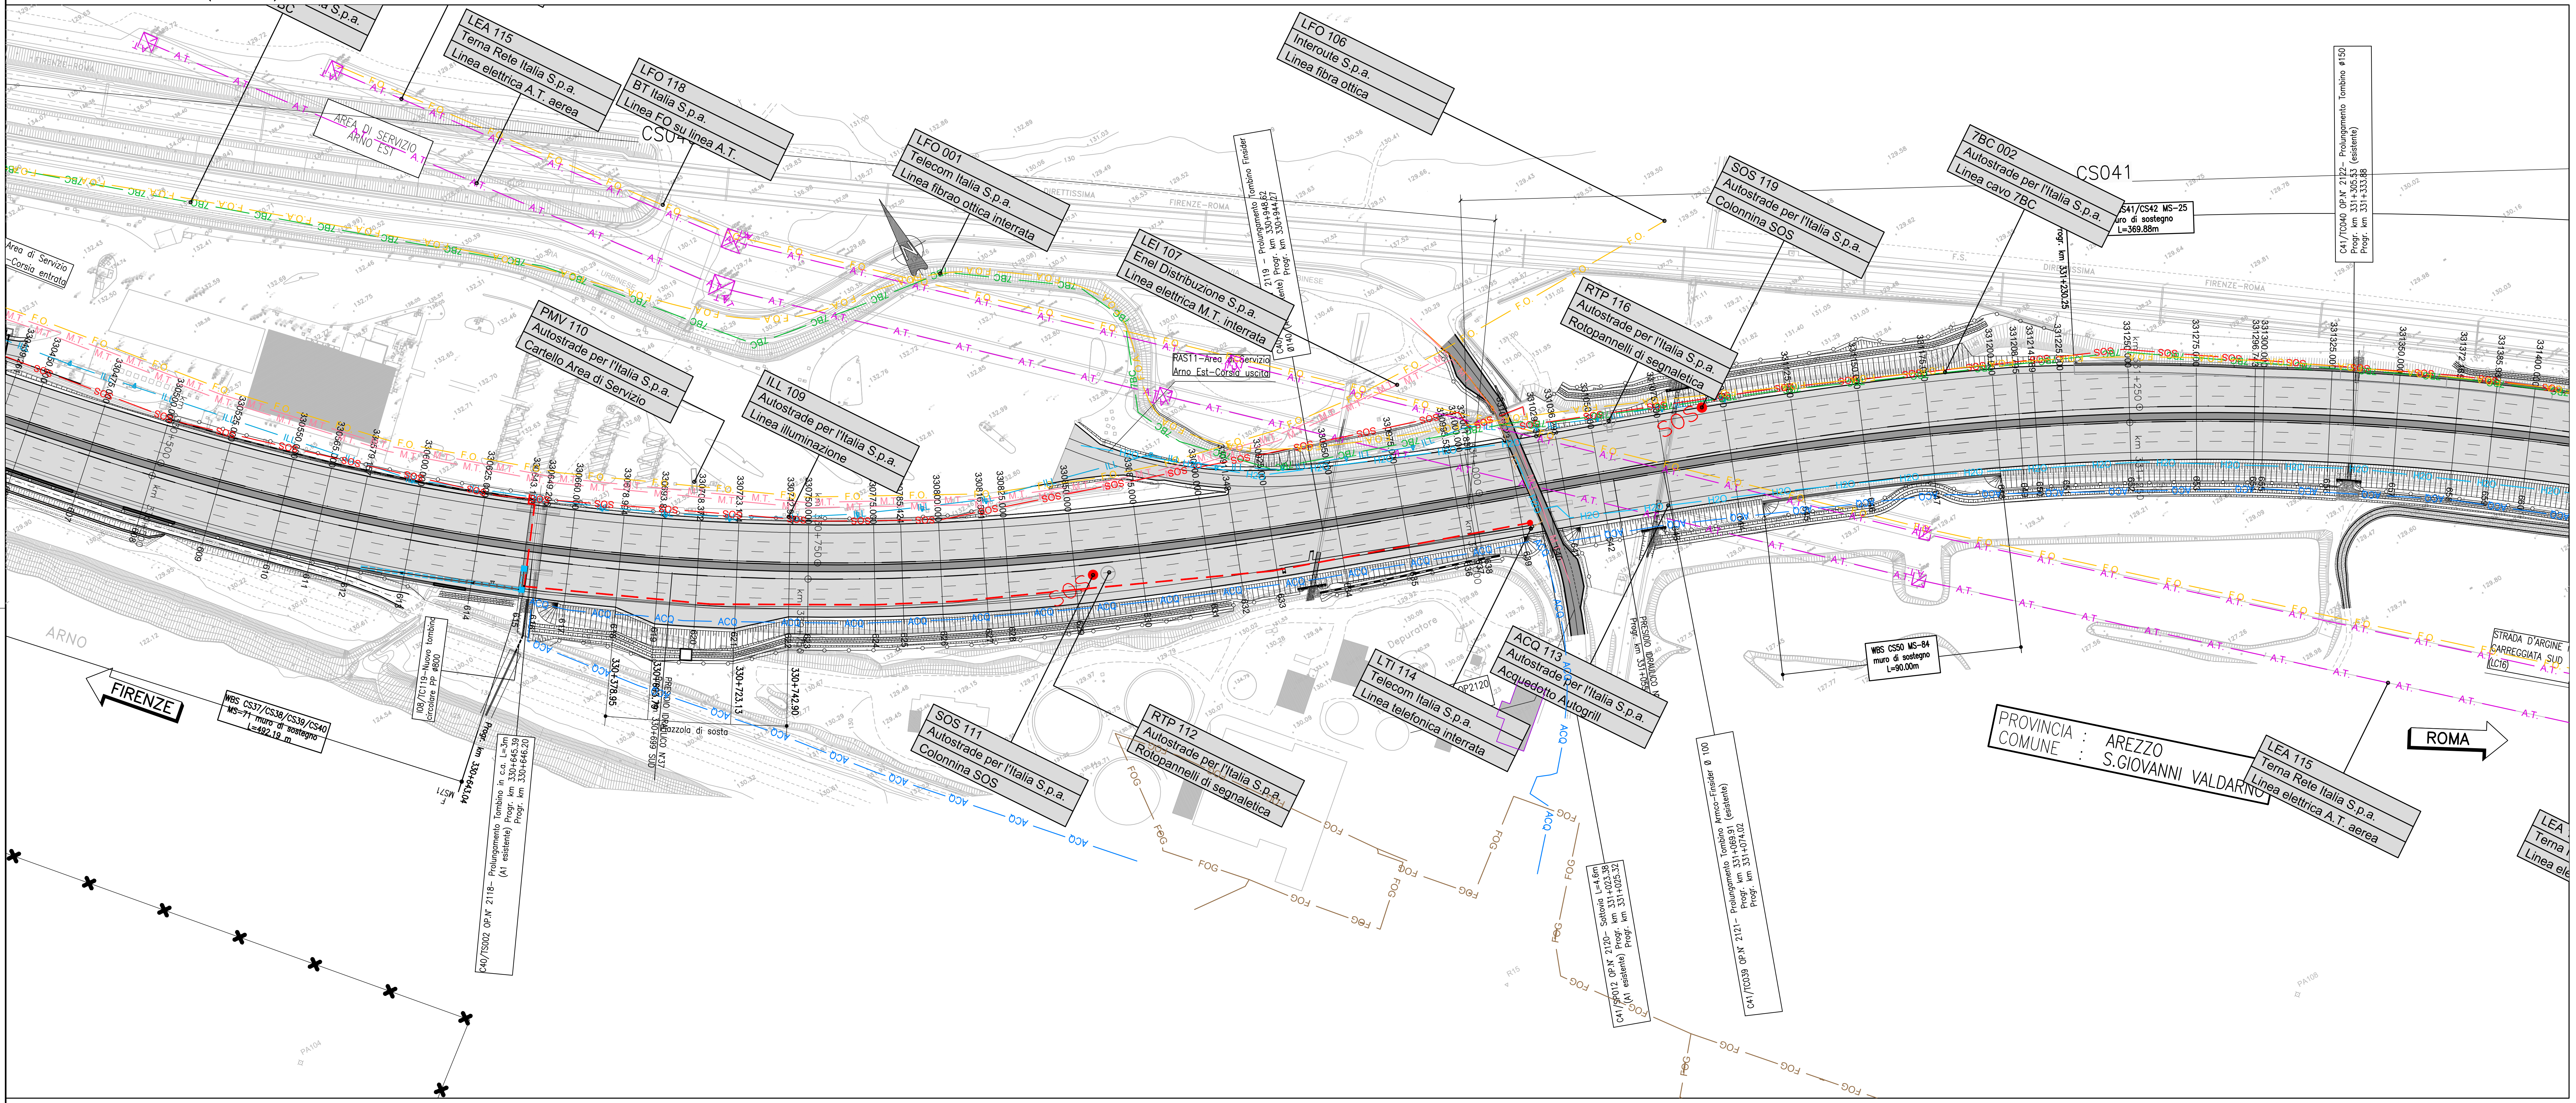
LEA 115
Terna Rete Italia S.p.a.
Linea elettrica A.T. aerea
LFO 118
BT Italia S.p.a.
Linea FO su linea A.T.
LFO 106
Interoute S.p.a.
Linea fibra ottica
LFO 001
Telecom Italia S.p.a.
Linea fibra ottica interrata
LEI 107
Enel Distribuzione S.p.a.
Linea elettrica M.T. interrata
7BC 002
Autostrade per l'Italia S.p.a.
Linea cavo 7BC
SOS 119
Autostrade per l'Italia S.p.a.
Colonnina SOS
RTP 116
Autostrade per l'Italia S.p.a.
Rotopannelli di segnaletica
PMV 110
Autostrade per l'Italia S.p.a.
Cartello Area di Servizio
ILL 109
Autostrade per l'Italia S.p.a.
Linea illuminazione
LTI 114
Telecom Italia S.p.a.
Linea telefonica interrata
ACQ 113
Autostrade per l'Italia S.p.a.
Acquedotto Autogrill
SOS 111
Autostrade per l'Italia S.p.a.
Colonnina SOS
RTP 112
Autostrade per l'Italia S.p.a.
Rotopannelli di segnaletica
LEA 115
Terna Rete Italia S.p.a.
Linea elettrica A.T. aerea
CS041
WBS CS41/CS42 MS-25
muro di sostegno
L=369.88m
WBS CS50 MS-84
muro di sostegno
L=90.00m
WBS CS37/CS38/CS39/CS40
MS-71 muro di sostegno
L=492.19 m
PROVINCIA : AREZZO
COMUNE : S.GIOVANNI VALDARNO
FIRENZE
ROMA
ARNO
Area di Servizio Arno Est
STRADA D'ARGINE CARREGGIATA SUD (LC18)
Depuratore
Piazzola di sosta

PLANIMETRIA (1:1.000) da km 331+200.00 a km 331+900.00

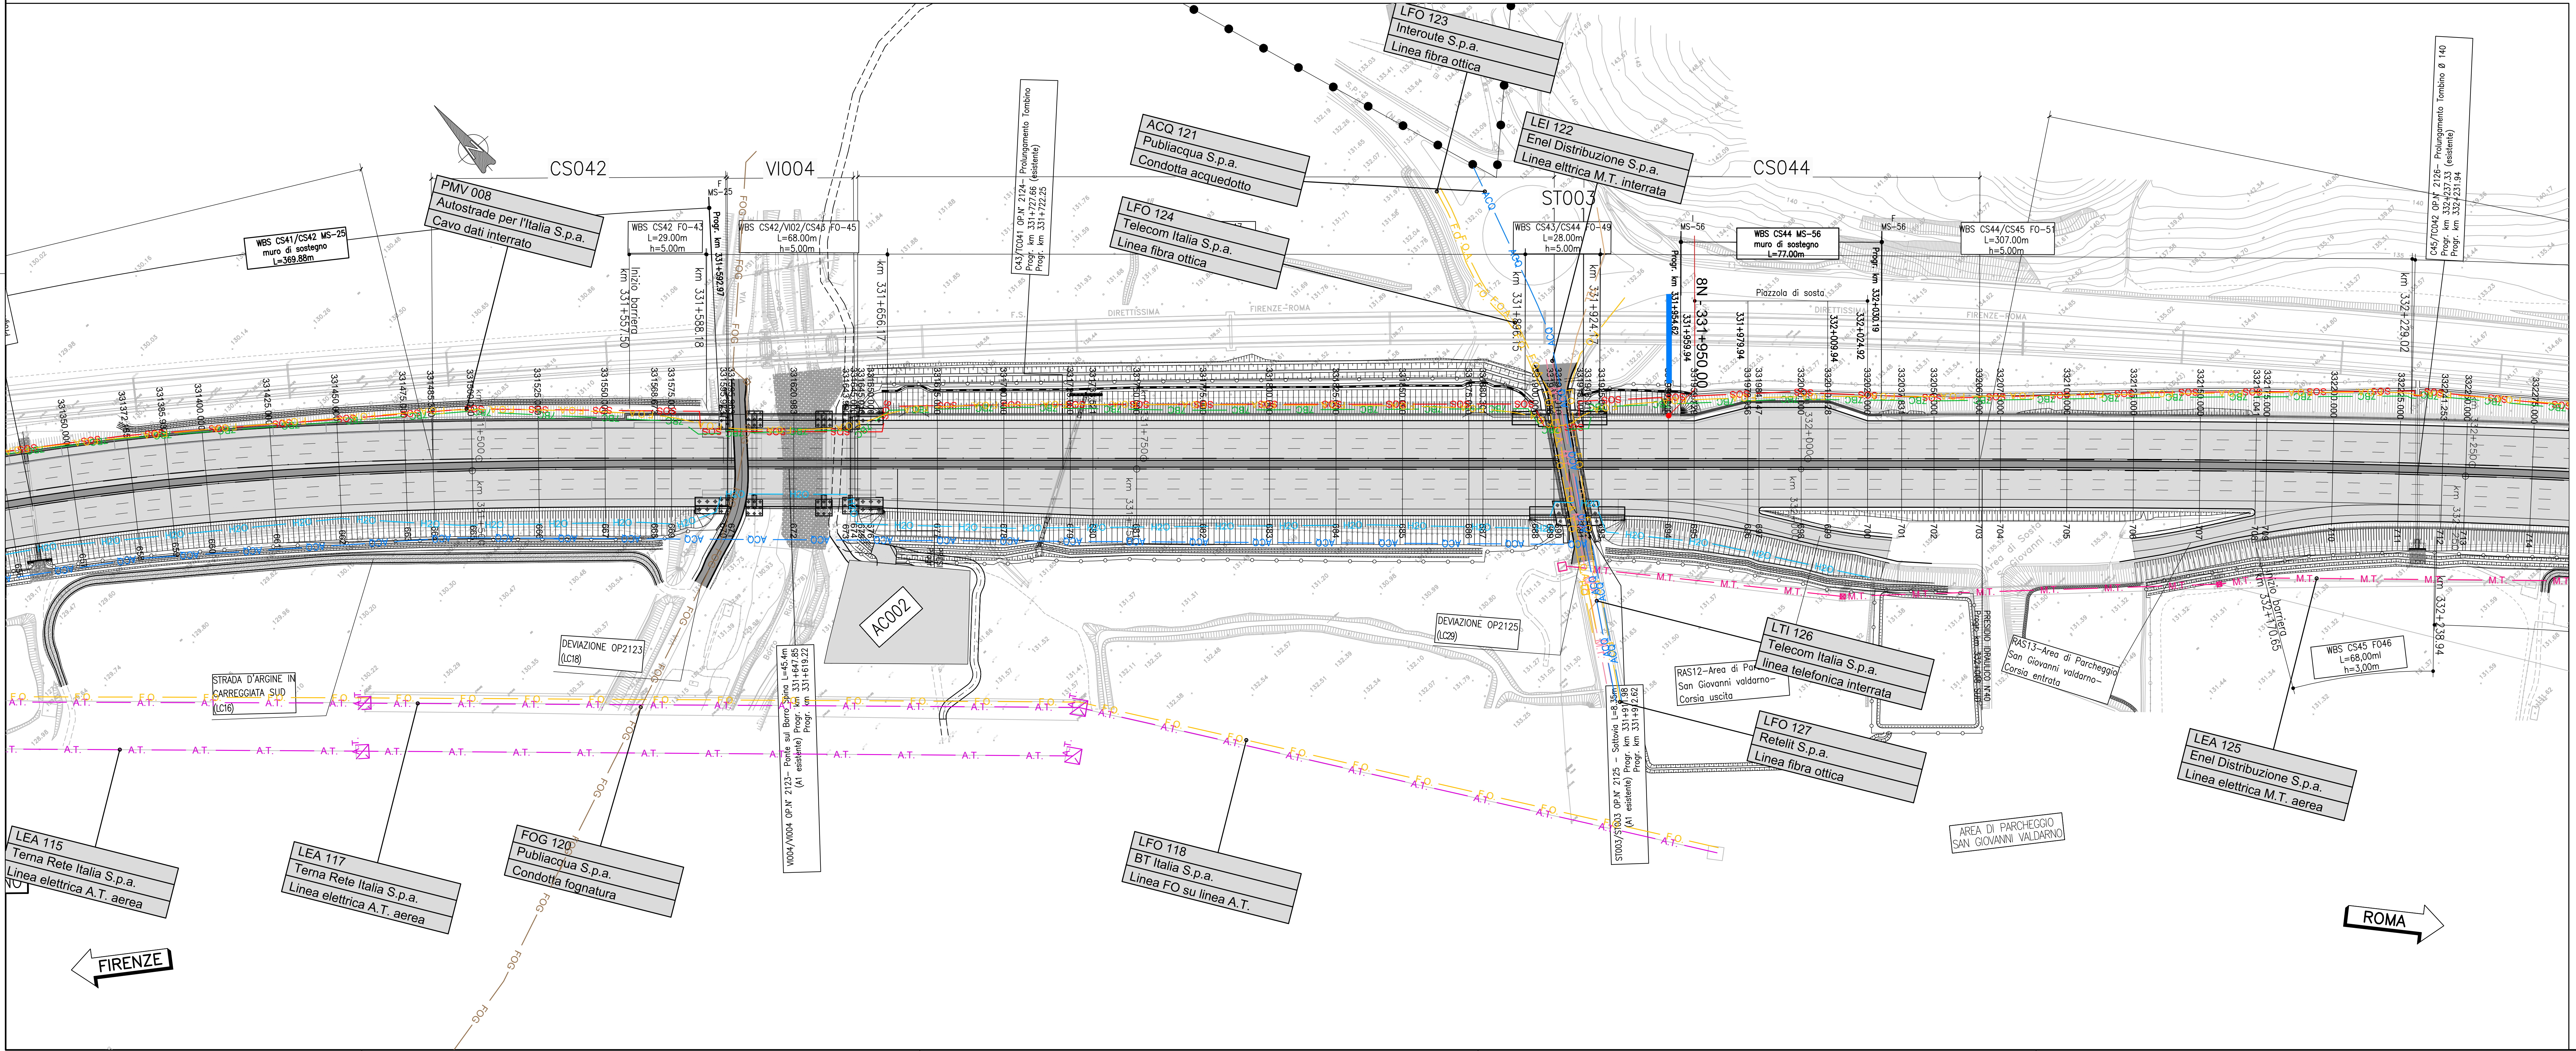
LFO 123
Interoute S.p.a.
Linea fibra ottica
ACQ 121
Publiacqua S.p.a.
Condotta acquedotto
LEI 122
Enel Distribuzione S.p.a.
Linea elttrica M.T. interrata
LFO 124
Telecom Italia S.p.a.
Linea fibra ottica
PMV 008
Autostrade per l'Italia S.p.a.
Cavo dati interrato
CS042
VI004
ST003
CS044
WBS CS41/CS42 MS-25
muro di sostegno
L=369.88m
WBS CS42 FO-43
L=29.00m
h=5.00m
WBS CS42/VI02/CS45 FO-45
L=68.00m
h=5.00m
WBS CS43/CS44 FO-49
L=28.00m
h=5.00m
WBS CS44 MS-56
muro di sostegno
L=77.00m
WBS CS44/CS45 FO-51
L=307.00m
h=5.00m
WBS CS45 FO46
L=68.00m
h=5.00m
DEVIAZIONE OP2123 (LC18)
DEVIAZIONE OP2125 (LC29)
STRADA D'ARGINE IN CARREGGIATA SUD (LC18)
AC002
LTI 126
Telecom Italia S.p.a.
Linea telefonica interrata
LFO 127
Retelit S.p.a.
Linea fibra ottica
LEA 125
Enel Distribuzione S.p.a.
Linea elettrica M.T. aerea
LEA 115
Terna Rete Italia S.p.a.
Linea elettrica A.T. aerea
LEA 117
Terna Rete Italia S.p.a.
Linea elettrica A.T. aerea
FOG 120
Publiacqua S.p.a.
Condotta fognatura
LFO 118
BT Italia S.p.a.
Linea FO su linea A.T.
AREA DI PARCHEGGIO SAN GIOVANNI VALDARNO
FIRENZE
ROMA
Piazzola di sosta

QUADRO DI UNIONE

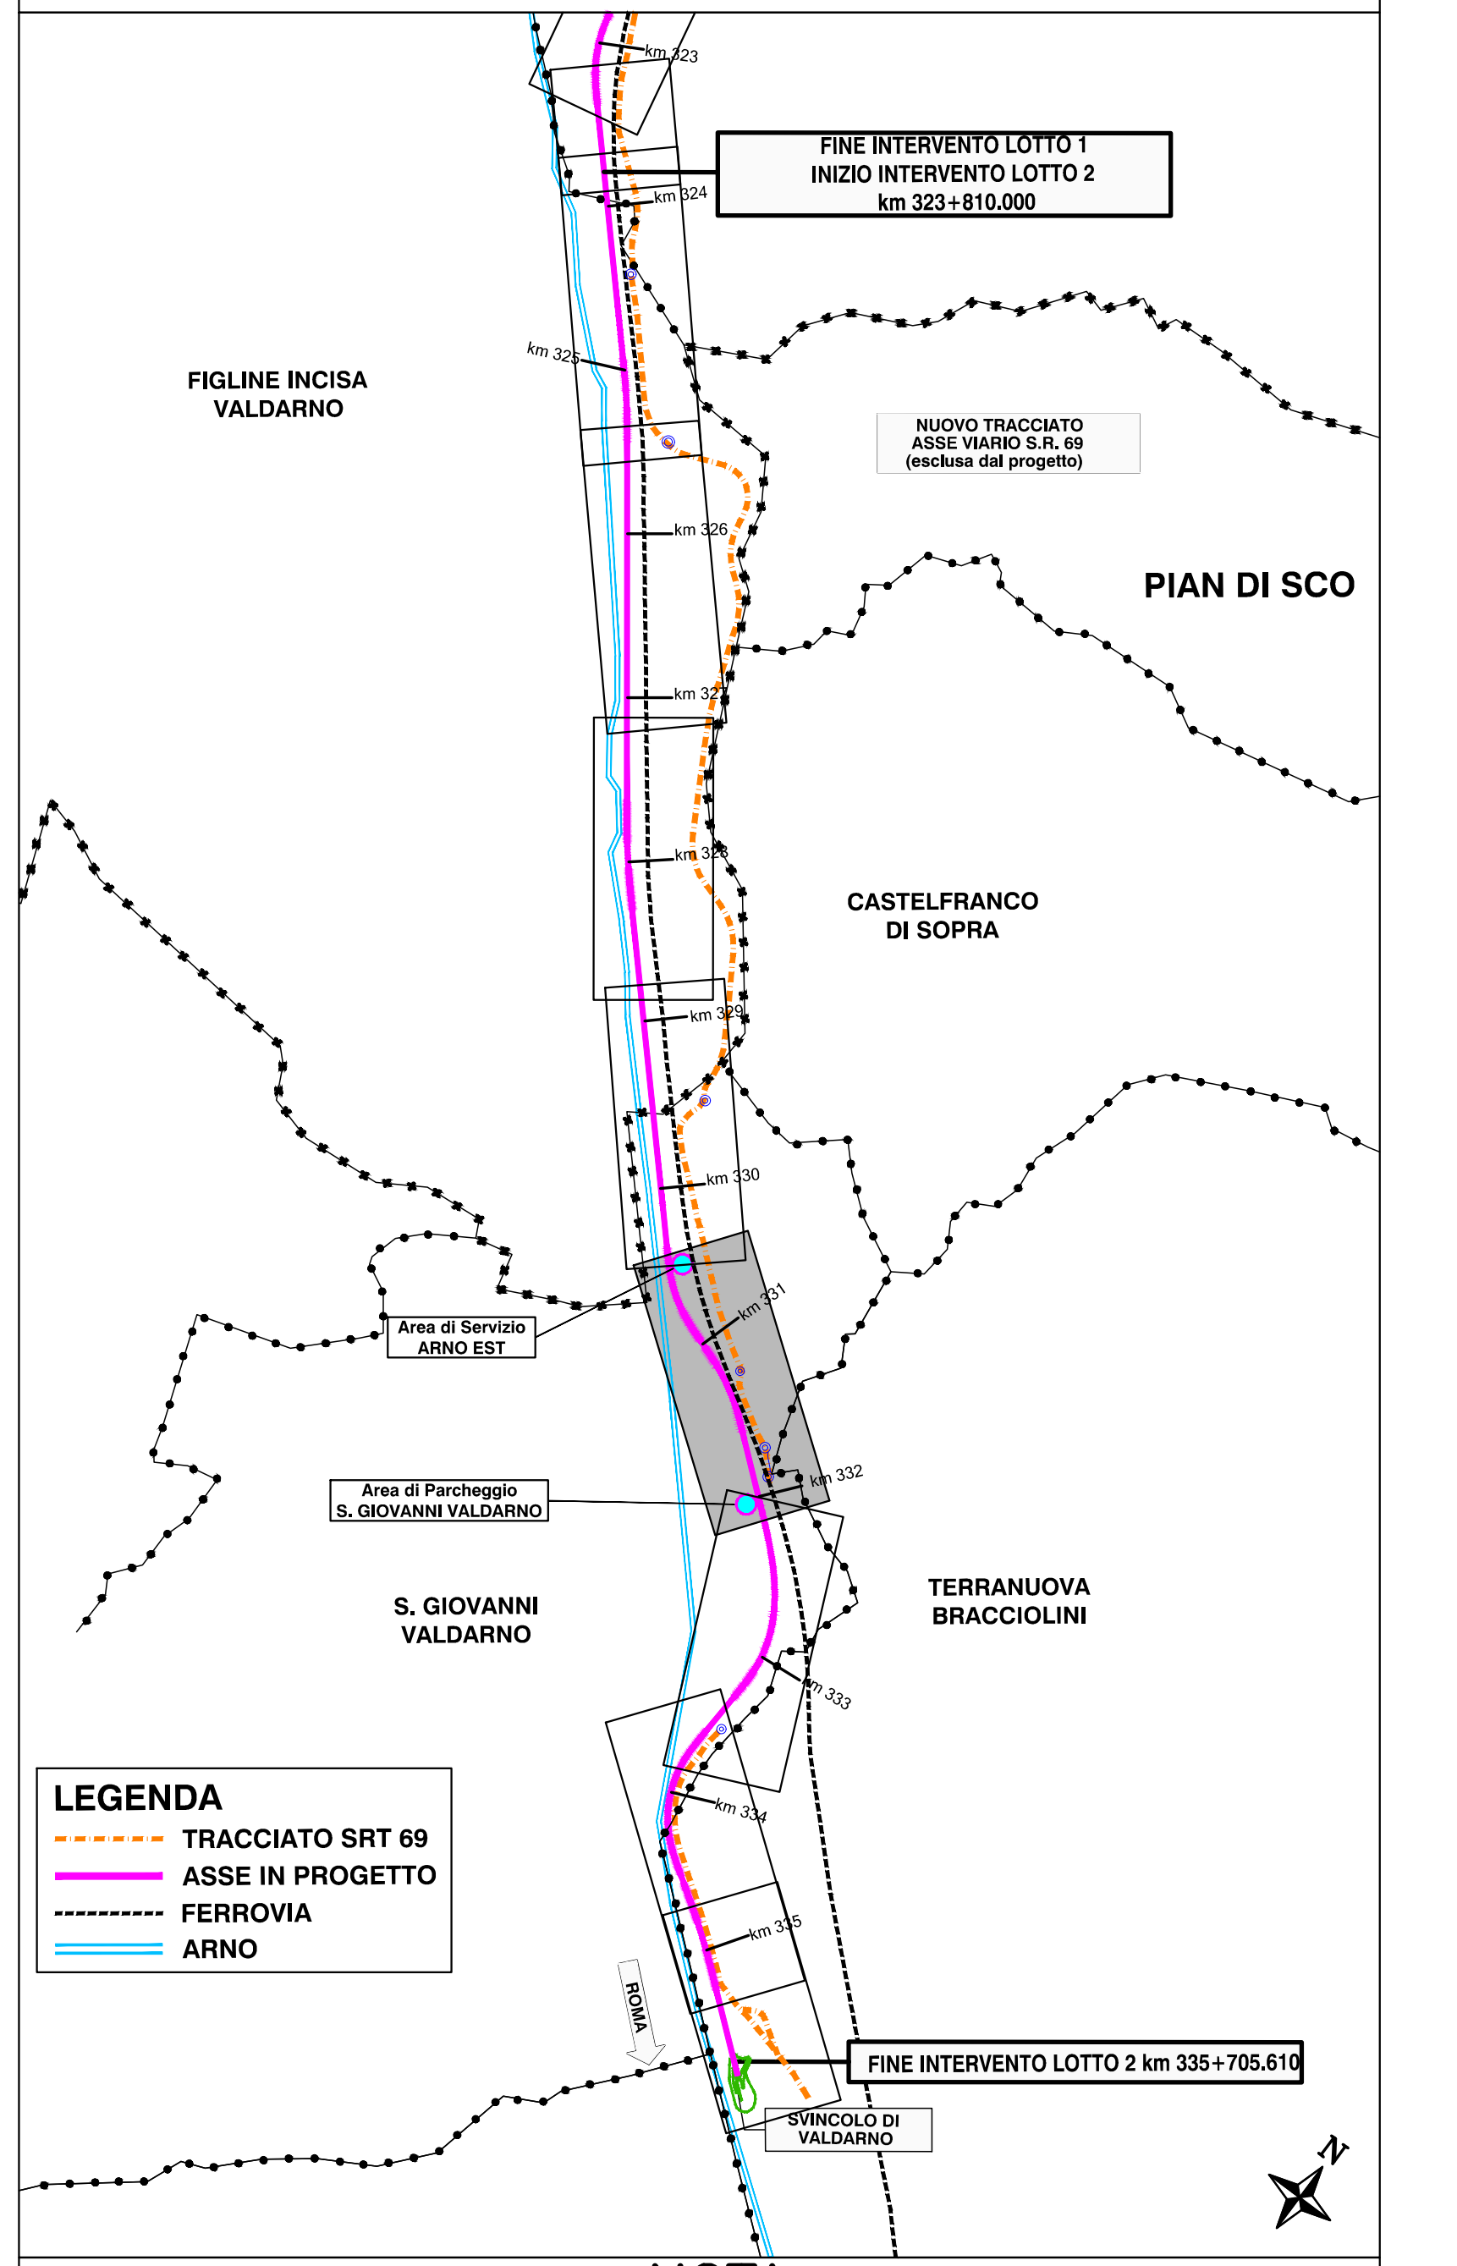
FINE INTERVENTO LOTTO 1
INIZIO INTERVENTO LOTTO 2
km 323+810.000
FIGLINE INCISA VALDARNO
NUOVO TRACCIATO ASSE VIARIO S.R. 69 (escluso dal progetto)
PIAN DI SCO
CASTELFRANCO DI SOPRA
Area di Servizio ARNO EST
Area di Parcheggio S.GIOVANNI VALDARNO
S. GIOVANNI VALDARNO
TERRANUOVA BRACCIOLINI
LEGENDA
TRACCIATO SRT 69
ASSE IN PROGETTO
FERROVIA
ARNO
FINE INTERVENTO LOTTO 2 km 335+705.810
SVINCOLO DI VALDARNO

NOTA

LE PROGRESSIVE DI PROGETTO SONO RIFERITE ALL'ASSE SUD

LEGENDA LINEE INTERFERENTI

FOG	FOGNATURA
LIQ	LIQUAMODOTTO
F.O.	CAVO FIBRA OTTICA
GAS	CONDOTTA GASDOTTO
MET	CONDOTTA METANODOTTO
OIL	CONDOTTA OLEODOTTO
TEL	RETE TELEFONICA INTERRATA
TEL	RETE TELEFONICA AEREA
B.T.	LINEA ELETTRICA BASSA TENSIONE INTERRATA
B.T.	LINEA ELETTRICA BASSA TENSIONE AEREA
M.T.	LINEA ELETTRICA MEDIA TENSIONE INTERRATA
M.T.	LINEA ELETTRICA MEDIA TENSIONE AEREA
A.T.	LINEA ELETTRICA ALTA TENSIONE INTERRATA
A.T.	LINEA ELETTRICA ALTA TENSIONE AEREA
H2O	RETE IDRICA PRIVATA
ACQ	ACQUEDOTTO
ILL. PUB.	LINEA ILLUMINAZIONE PUBBLICA

LEGENDA LINEE INTERFERENTI AUTOSTRDALI

7BC	CAVO AUTOSTRADE 7 BICOPPIE
F.O.A.	CAVO FIBRA OTTICA
PSM	LINEA SEGNALAZIONE LUMINOSA - PISM
H2O	RETE IDRICA AUTOSTRADALE
H2O VVF	RETE IDRICA VVF
ILL	LINEA ILLUMINAZIONE AUTOSTRADALE
SOS	LINEA COLONNINE SOS
TVCC	IMPIANTO TELECAMERE TVcc
PMV	LINEA ELETTRICA PMV
■	TUTOR PORTALE
●	IMPIANTO ANTENNA RIPETITORE TELEFONICO (shelter e punti di consegna)
▨	IMPIANTO STAZIONE METEO

autostrade per l'italia

AUTOSTRADA (A1): MILANO-NAPOLI
TRATTO: INCISA - VALDARNO

AMPLIAMENTO ALLA TERZA CORSIA
LOTTO 2 - Opere propedeutiche

DOCUMENTAZIONE AI FINI DELL'INDIVIDUAZIONE DELL'IMPRESA BCM

SOMME A DISPOSIZIONE

INTERFERENZE
PLANIMETRIA DI CENSIMENTO INTERFERENZE

Tav. 5 di 8 - dal km 330+400 al km 331+900

IL PROGETTISTA SPECIALISTICO	IL RESPONSABILE INTEGRAZIONE PRESTAZIONI SPECIALISTICHE	IL DIRETTORE TECNICO
P.I.E. Fabio Cerchiari Ord. Per. Ind. Ed. Como N. 1167 Responsabile Espropri e Convenzioni	Ing. Paola Castiglioni Ord. Ingg. Varese N. 2725	Ing. Andrea Tanzi Ord. Ingg. Parma N. 1154 T.A. Execution

CODICE IDENTIFICATIVO											ORDINATORE
RIFERIMENTO PROGETTO			RIFERIMENTO DIRETTORIO				RIFERIMENTO ELABORATO				-
Codice Commessa	Lotto, Sub-Prog, Cod. Appalto	Fase	Capitolo	Paragrafo	W B S	Parte d'opera	Tip.	Disciplina	Progressivo	Rev.	
119941	LL02	S2	SD	INT	00000	00000	D	ESC	0006	-0	SCALA 1:1000

Tecne
Gruppo Autostrade per l'Italia

ENGINEERING COORDINATOR:
Ing. Paola Castiglioni
Ord. Ingg. Varese N. 2725

SUPPORTO SPECIALISTICO:

REDATTO:

VERIFICATO:

REVISIONE	
n.	data
0	GIUGNO 2021

VISTO DEL COMMITTENTE
autostrade per l'italia
IL RESPONSABILE UNICO DEL PROCEDIMENTO
Ing. Furio Cruciani

VISTO DEL CONCEDENTE
Ministero delle Infrastrutture e della mobilità sostenibili
DIPARTIMENTO PER LA PROGRAMMAZIONE, LE INFRASTRUTTURE DI TRASPORTO A RETE E I SISTEMI INFORMATIVI

IL PRESENTE DOCUMENTO NON POTRA' ESSERE COPIATO, RIPRODOTTO O ALTRIMENTI PUBBLICATO, IN TUTTO O IN PARTE, SENZA IL CONSENSO SCRITTO DELLA SOC. AUTOSTRADE PER L'ITALIA S.P.A.. OGNI UTILIZZO NON AUTORIZZATO SARA' PERSEGUITO A NORMA DI LEGGE.
THIS DOCUMENT MAY NOT BE COPIED, REPRODUCED OR PUBLISHED, EITHER IN PART OR IN ITS ENTIRETY, WITHOUT THE WRITTEN PERMISSION OF SOC. AUTOSTRADE PER L'ITALIA S.P.A.. UNAUTHORIZED USE WILL BE PROSECUTED BY LAW.