

FOTO N.1



FOTO N.2

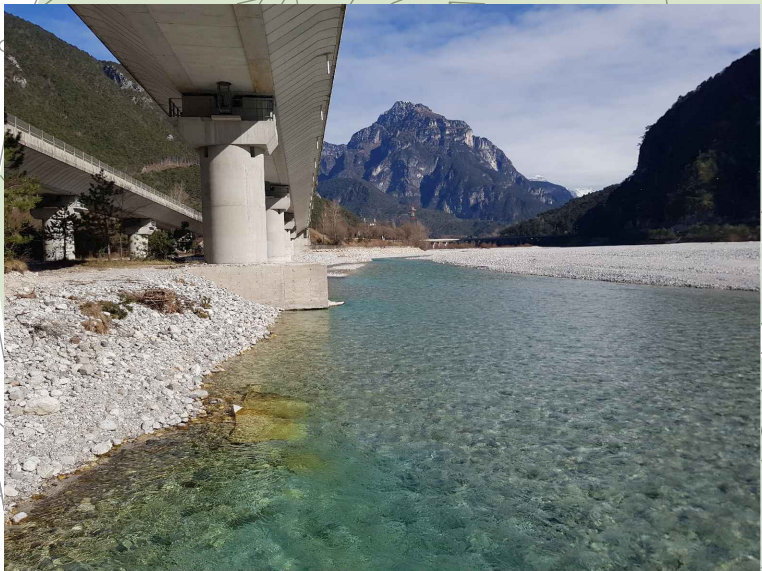



FOTO N.3



FOTO N.4




FOTO N.5

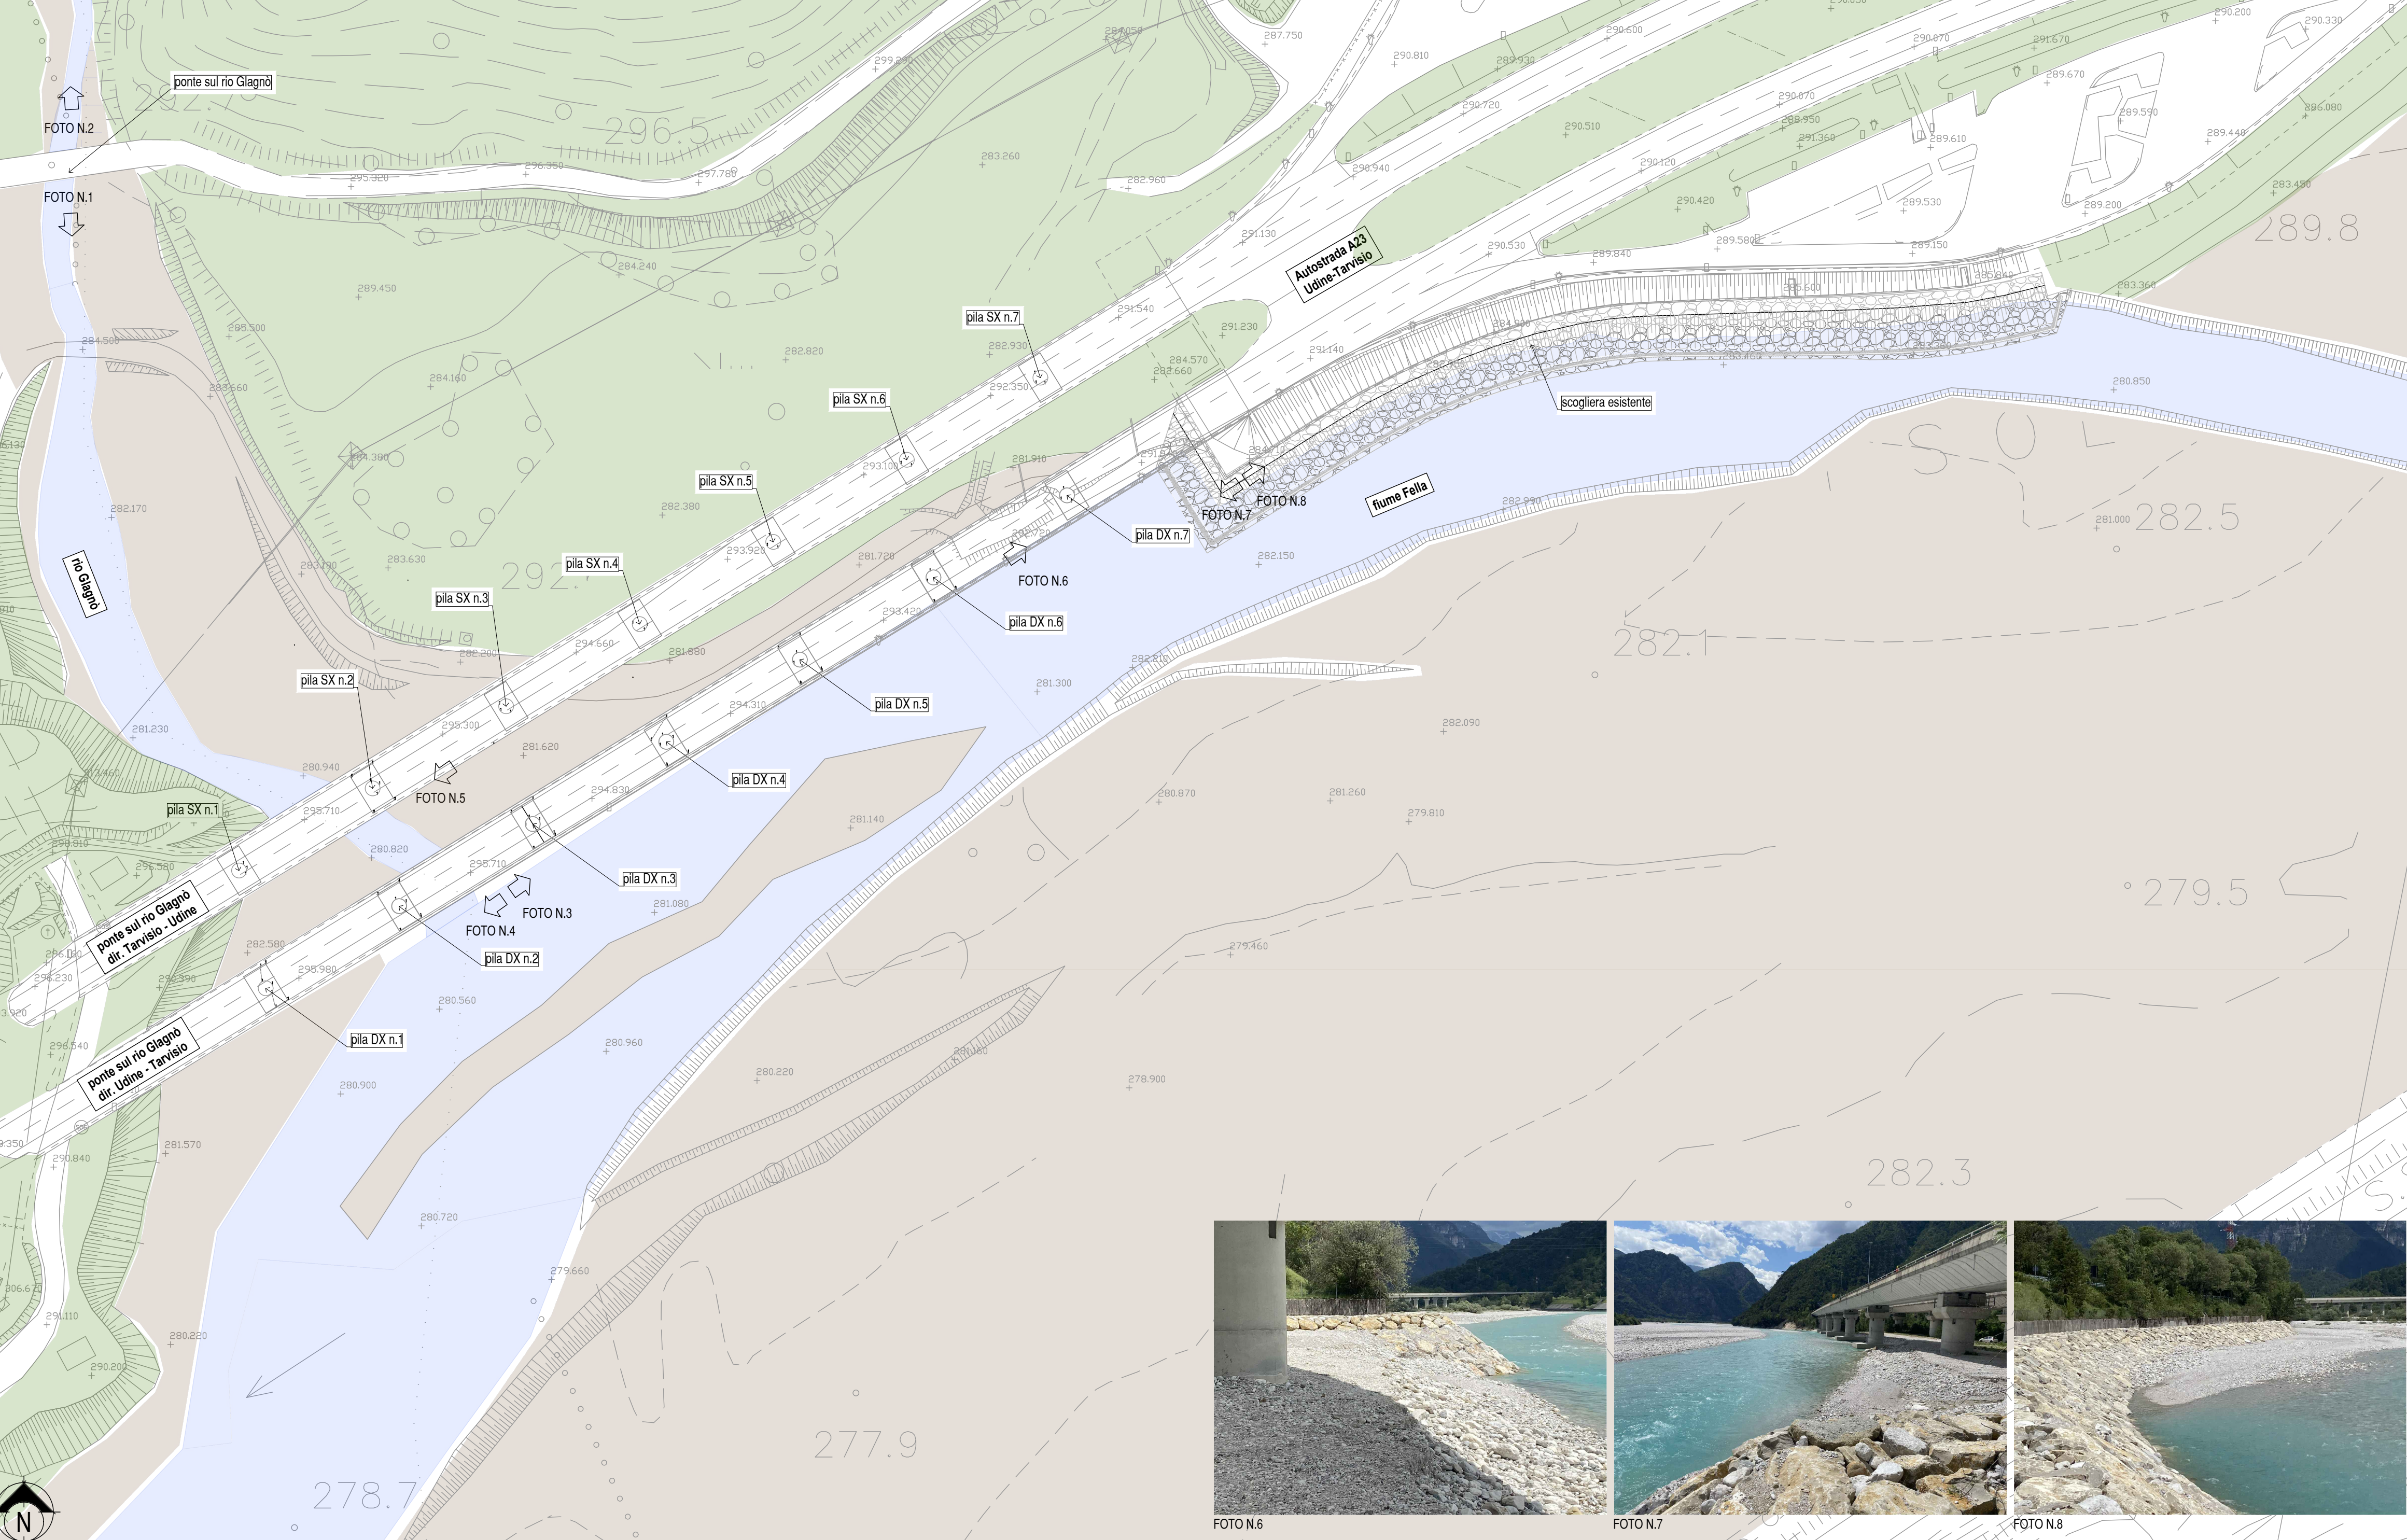

Planimetria stato di fatto
Scala 1:1.000

Legenda

- acqua
- alveo
- verde
- viabilità

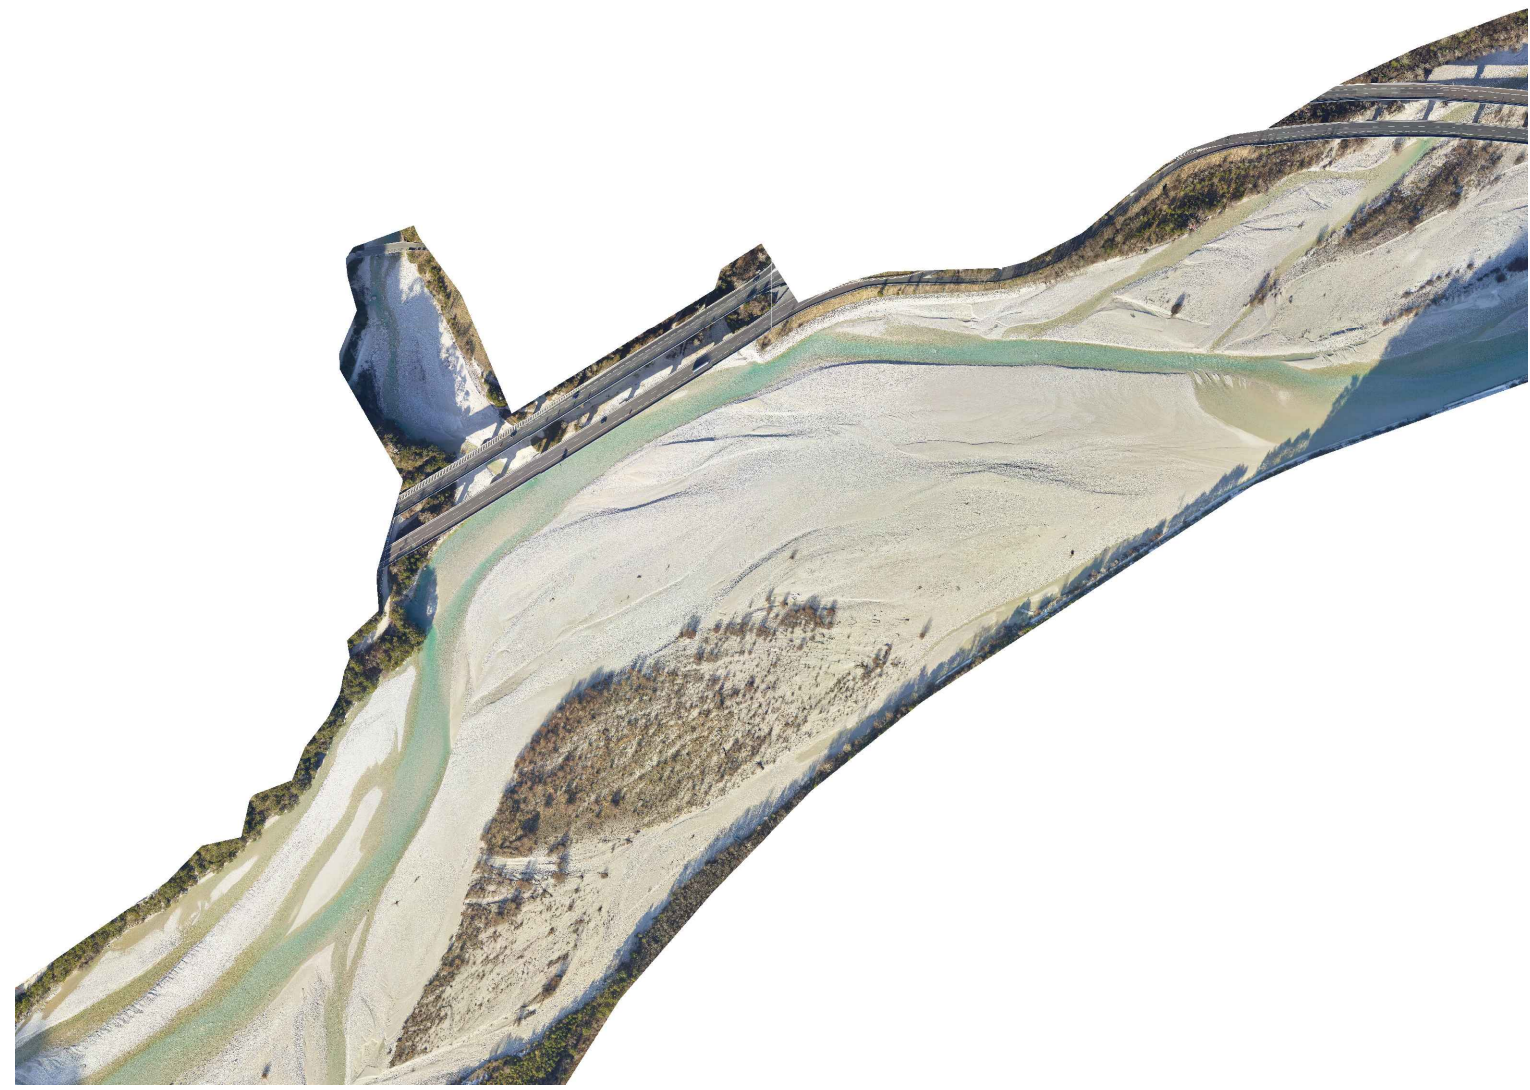

Ortofoto stato di fatto

autostrade per l'italia
AUTOSTRADA A23: UDINE - TARVISIO

LAVORI DI RIPRISTINO DEL PONTE SUL RIO GLAGNÒ
Progressiva km. 67+212
(Opera 23.09.0199.0.1e2)

CUP: - CIG: - Codice progetto 0 5 1 9

PROGETTO ESECUTIVO
LOTTO 2

Codice elaborato
PE T 02
Scala
1:1.000
Emissione
Data
14.08.2022
Redatto
SIN
Controllato
A.N.
Approvato
A.N.

Titolo elaborato	
Planimetria dello stato di fatto e documentazione fotografica	
Nome file	519-PE-T02 Stato di fatto rev2.dwg

Firme	COMMITTENTE:
PROGETTISTA dott. ing. Alberto Novarin	Autostrade per l'Italia SpA
Documento sottoscritto digitalmente Stampa conforme all'elaborato firmato digitalmente	

Rev.	Data	Redatto	Controllato	Approvato	Oggetto revisione
01					
02					
03					
04					
05					